



2549 ROCHES 35-37-39 - EPALINGES

Assainissement des façades, de la toiture et mise en conformité d'un immeuble de 30 appartements

ADRESSE	PARCELLE (S)	PROPRIÉTAIRE (S)
Chemin des Roches 35-37-39 1066, Epalinges	No 100	Valdopolis 1 SA Chemin du lac 15 1297 Founex

ETAGE TYPE _ TOITURE ENQUETE 41-11

INFORMATION

Echelle 1/100
Date 04.05.2026
Format A1
Dessinateur (trice) RM/JP
Altitude de référence ± 0.00 = 712.00

Q:\102 Proj\2541-2562\2548 Roches 35-37-39 - Epalinges\Findext\41 Enquete\41 Plans_1_10241-11 Etage type _ Toiture.dwg


FEHLMANN ARCHITECTES
PLACE DU CASINO 2 | CH - 1110 MORGESE | 021 811 10 10 | INFO@FARCH.CH

PROPRIÉTAIRE (S) :


[Signature]

ARCHITECTE :

[Signature]

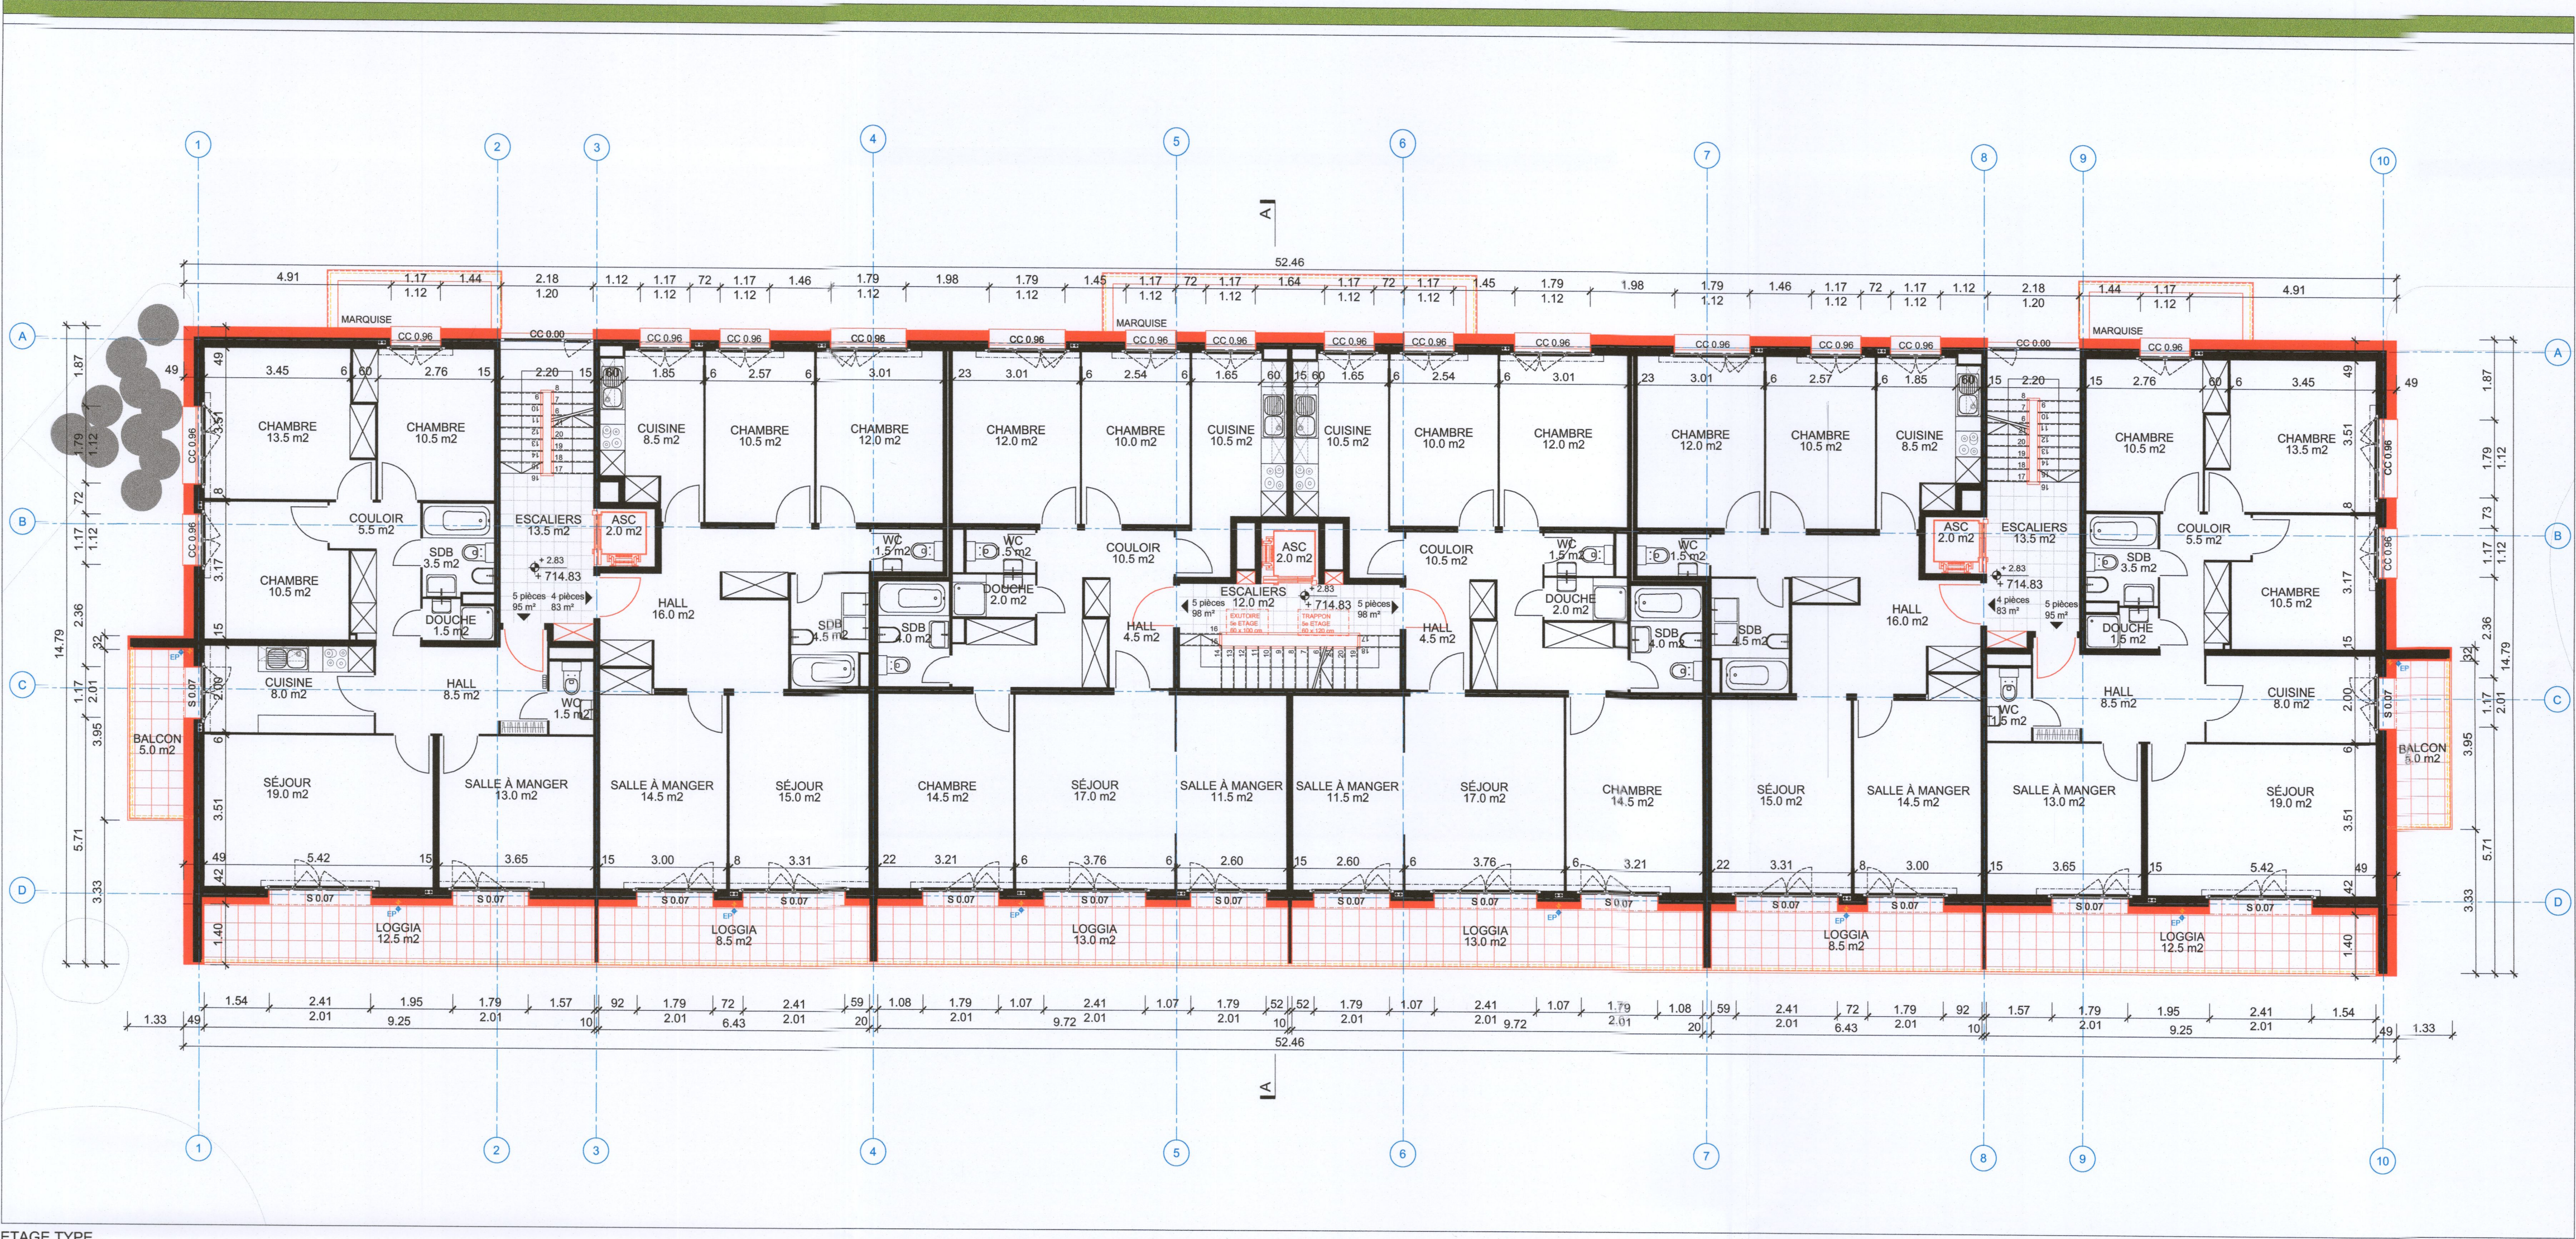

ETAGE TYPE

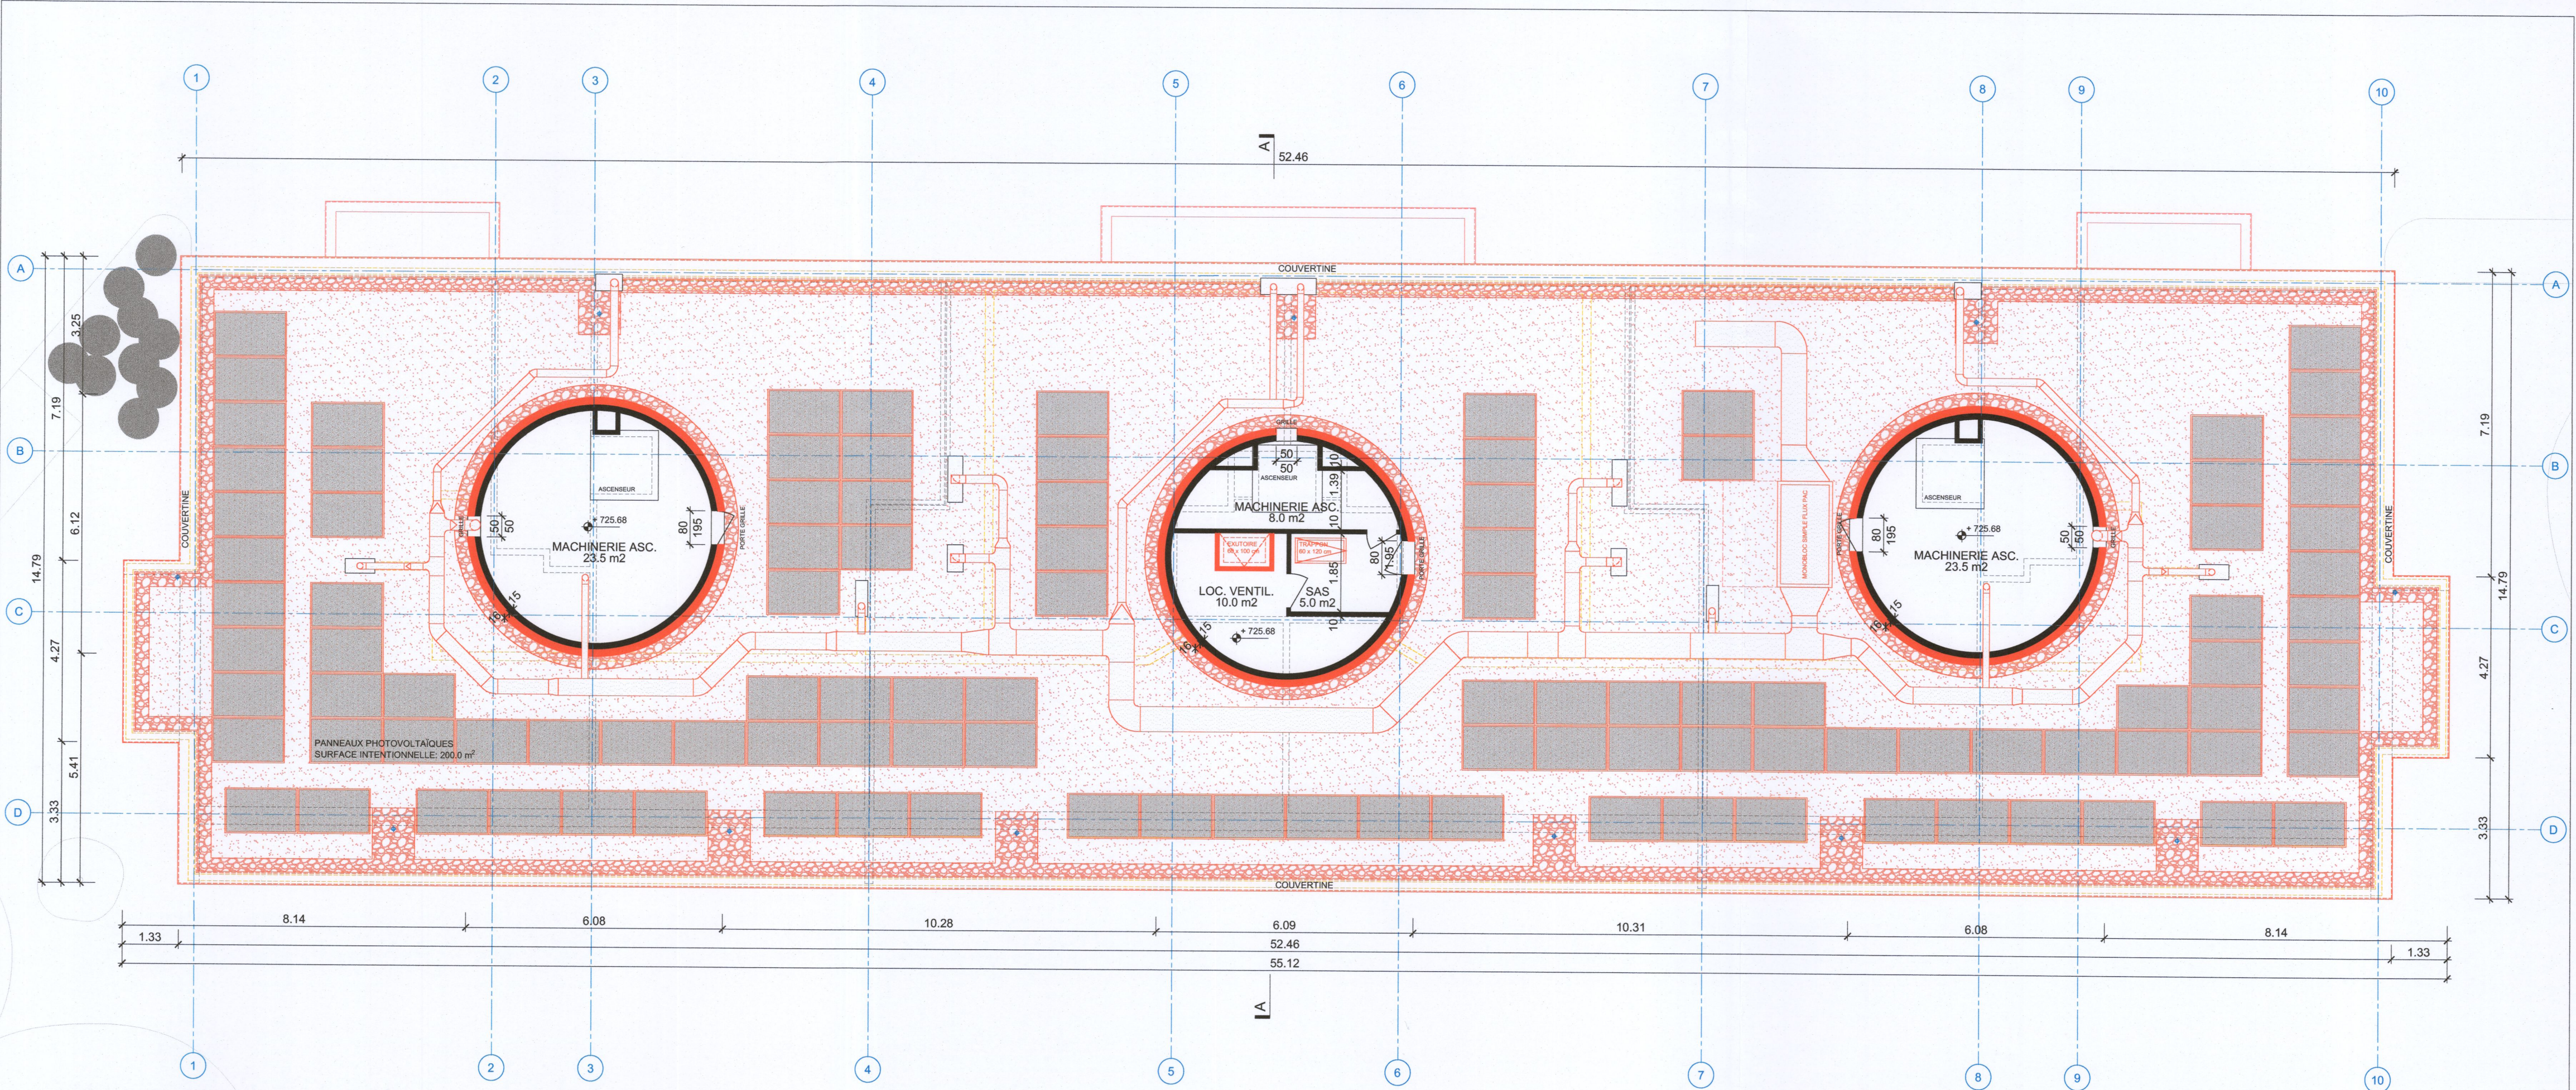

TOITURE

LEGENDE ENQUETE

EXISTANT A CONSTRUIRE A DEMOLIR

Les indications spécifiques au concept sécurité incendie sont à titre indicatif sur nos plans. Se référer au dossier de l'ingénieur sécurité feu "ISI - Ingénierie et Sécurité Incendie Sàrl".