


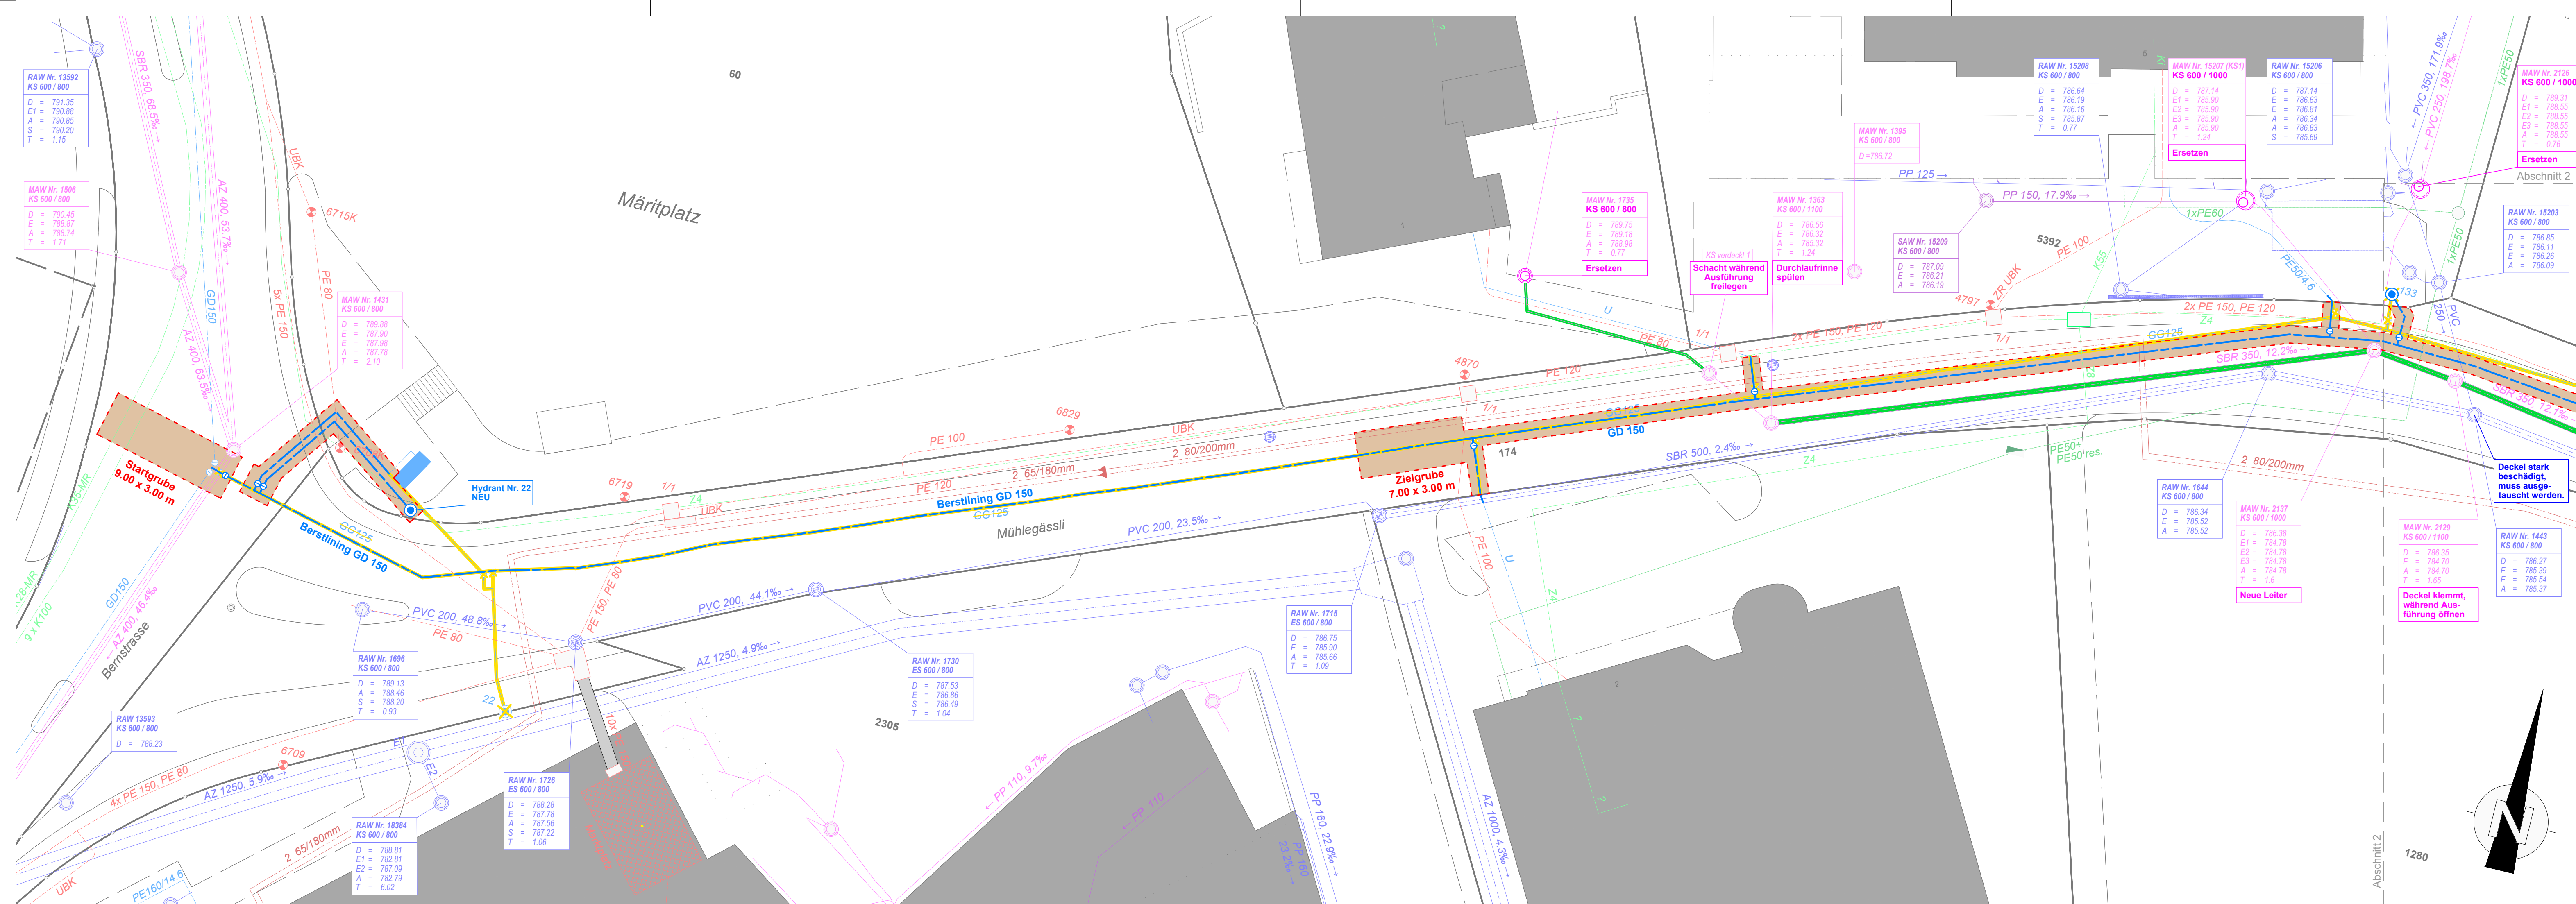

Legende

Signatur

bestehend	Abbruch	projektiert
		Strassenrand

Flächen

bestehend	projektiert
	Gebäude
	Wald
	Gewässer
	Leitungsgraben

Werkleitungen

bestehend	Abbruch	projektiert	Medium
			Schmutzabwasser mit Kontrollschacht (KS)
			Regenabwasser mit Kontroll- (KS), Einlaufschacht (ES) und Rinne
			Mischabwasser mit Kontrollschacht (KS)
			Elektro mit Kandelaber und Verteilkabine
			Trinkwasser mit Schieber und Hydrant
			Kabelkommunikation mit Schacht
			Telekommunikation mit Schacht
			Fernwärme mit Schacht
			Sanierung mit Inliner
			Ersatz Leitung


Hinweis:

Lage und Vollständigkeit der bestehenden Werkleitungen sind durch den Unternehmer vor Baubeginn zu prüfen. Für die verbindliche Auskunft über die Lage der bestehenden Werkleitungen sind die Leitungseigentümer zuständig. Nötigenfalls sind die bestehenden Leitungen abstecken zu lassen.

Grundlage:	Lieferant:	Betreiber:	Erhalten am:	Aufbereitet und integriert am:
Fernwärme	bbp geomatik AG	Wetras Wärmeverbund AG	10.03.2022	29.07.2022
Druckwasser	bbp geomatik AG	Gemeinde Schwarzenburg	10.03.2022	04.05.2022
Elektro	BKW	BKW	14.03.2022	29.07.2022
Abwasser	bbp geomatik AG	Gemeinde Schwarzenburg	10.03.2022	29.07.2022
Telefon	Sunrise UPC GmbH	Sunrise UPC GmbH	11.03.2022	29.07.2022
TV	Swisscom	Swisscom	11.03.2022	04.05.2022
AV	Amtliche Vermessung	www.be-geo.ch	19.11.2024	21.11.2024



Schwarzenburg

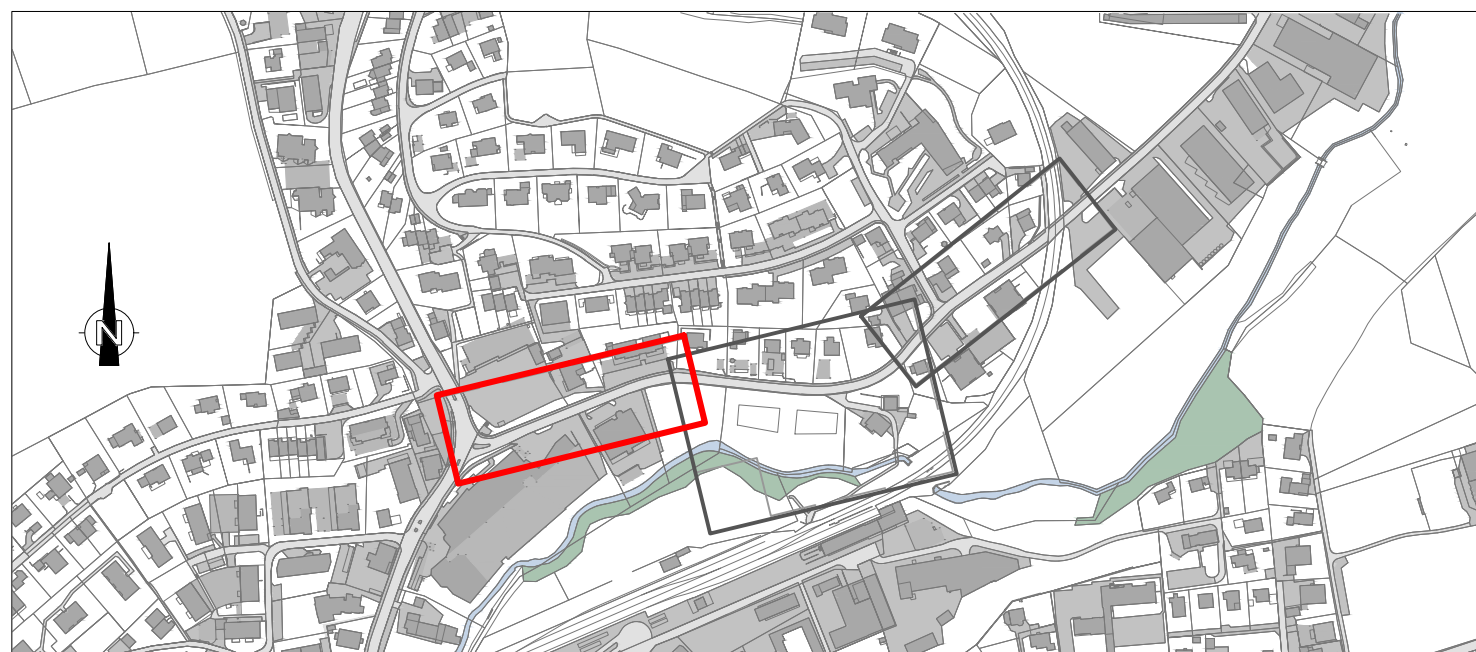

gruner

Gruner AG
Industriestrasse 1
CH-3052 Zollikofen
T +41 31 544 24 24
zollikofen@gruner.ch

Schwarzenburg, Ersatz Trinkwasserleitung Mühlegässli

Bauprojekt

Werkleitungen, Abschnitt 1

Situation 1:200

Index	Datum	Gez.	Gep.	Visiert
-	Erstellt			
A	30.01.2025	jaja	clan	gipe
B				
C				
Plan Nr.: 42'102'123.32_301				Format: 297x1260