

L-2653835.1, CKW AG, UN/C 864740

Übertragungsleitung

Allgemeine Infos

Gesuchsnummer

L-2653835.1

Name/Bezeichnung der Anlage

20kV Kabel TS Hergiswil-Luegetalmatte - TS Hergiswil-Oberdorf

Projektbeschreibung

Neue Kabelleitung

Sammelgesuch/Projektnummer

VOR0021322, 28589

Koord. X Von

2'639'006

Koord. Y Von

1'214'138

PLZ

6133 Hergiswil b. Willisau LU

Koord. X Nach

2'639'257

Koord. Y Nach

1'214'773

PLZ

6133 Hergiswil b. Willisau LU

Gesuchsteller

CKW AG (1398)
Täschmattstrasse 4
6015 Luzern

Kontaktperson

Benjamin Kathriner
PGV@ckw.ch

Betriebsinhaber

CKW AG (1398)
Täschmattstrasse 4
6015 Luzern

Kontaktperson

Wilfried Reisewitz
PGV@ckw.ch

Rechnungsadresse

CKW AG (1398)
Täschmattstrasse 4
6015 Luzern

Eingabe für

Neubau

☒ Ja ☐ Nein

Netzebene ([Link zu Netzebenenmodell](#))

5

Änderung der Vorlage

Ersatz der Vorlage

Begründung des Vorhabens gemäss RL 235 Punkt 1.1.3 d

Angaben zu Provisorien

Provisorium/Betriebsdauer bis

Geplante Inbetriebnahme Provisorium am

Baustromversorgung

☐ Ja ☒ Nein

**Die Station/Leitung dient der
Stromversorgung für eine
eidgenössisch konzessionierte
Seilbahnanlage**

Anlagenname

Anlagennummer

Windpärke:

Handelt es sich beim Projekt um eine Anlage für die Erschliessung eines Windparks, für das der Guichet Unique Windenergie/BFE die Koordination der Stellungnahmen der Bundesbehörden (Art. 14 Abs. 4 EnG und Art. 7 Abs. 1 EnV) durchgeführt hat?

☐ Ja ☒ Nein

Falls Ja: Geben Sie die ID-Nummer, die vom Guichet Unique vergeben worden ist, ein

Spannung: System

	Frequenz [Hz]	Nennspannung [kV]	Betriebsspannung [kV]	Anzahl Stränge / Schleifen
System 1	50	20	20	1

Massnahmen bezüglich NISV

Sind Massnahmen zur Einhaltung der NISV nötig?

☐ Ja ☐ Nein

Falls ja, welche?

Falls andere, welche?

Ausnahmebewilligung gemäss NISV notwendig?

☐ Ja ☐ Nein

Längenangaben Leitungen

Freileitung: Gesamtlänge (m)

Freileitung: Umzubauende/neue Länge (m)

Freileitung: Abzubrechende Länge (m)

1010

Kabelleitung: Gesamtlänge (m)

590

Kabelleitung: Umzubauende/neue Länge (m)

590

Kabelleitung: Abzubrechende Länge (m)

45

Rohranlage: Gesamtlänge (m)

565

Rohranlage: Umzubauende/neue Länge (m)

570

Rohranlage: Abzubrechende Länge (m)

Weitere Angaben Leitungen

Kabelleitung

Kabelart

Kunststoffkabel

☒ Ja ☐ Nein

Massen-/Ölkabel

☐ Ja ☒ Nein

Andere, welche?

Verlegungsart (bestehende Kabeltrasse ohne jegliche Eingriffe in den Boden sind in den Plänen zu kennzeichnen)

Im Erdreich

☐ Ja ☒ Nein

Falls im Erdreich: minimale Überdeckung (m)

Im Kabelschutzrohr, in 1 Rohr verlegt

☒ Ja ☐ Nein

Im Kabelschutzrohr, Einleiterkabel in getrennten Rohren

☐ Ja ☒ Nein

Falls in Kabelschutzrohr, minimale Überdeckung (m)

0.6

Im Gebäude

☐ Ja ☒ Nein

In begehbarem Tunnel/Medienkanal

☐ Ja ☒ Nein

Im Gewässer

☐ Ja ☒ Nein

Andere, welche?

Leitungsschutz/Werkstoff

Kunststoffrohr

☒ Ja ☐ Nein

Betonrohrblock

☐ Ja ☒ Nein

Zement-/Betonrohr	☐ Ja ☒ Nein
Stahlrohr	☐ Ja ☒ Nein
Deckplatte	☐ Ja ☒ Nein
Kabelstein	☐ Ja ☒ Nein
Tablar/Pritsche	☐ Ja ☒ Nein
Andere, welche?	

Kabellquerschnitt (mm²) 3x 1x 240/35
 Falls Andere, welche?

Kabeltyp XDALT
 Falls Andere, welche?

Leitermaterial Cu	☐ Ja ☒ Nein
Leitermaterial Al	☒ Ja ☐ Nein
Leitermaterial Ad	☐ Ja ☒ Nein
Anderes Leitermaterial, welches?	

Maximaler einpoliger Erdfehlerstrom (A) 100
 Massgebender Strom nach IEC 60287 (A) 350

Abbruch Frei-/Kabelleitung

**Abbruch (abzubrechende
 Frei-/Kabelleitungen und
 allfällige Schutzgebiete sind
 in den Plänen einzuzeichnen)**

Abbruch Frei-/Kabelleitung in Schutzgebiet (gem. Register
 Landschafts-, Natur- und Heimatschutz) ☐ Ja ☒ Nein

Falls ja, welche Anzahl Meter:

Abbruch Freileitung Höhe > 25 m (bezüglich Luftfahrthindernis Art. 65a
 VIL) ☐ Ja ☒ Nein

Mehrkostenfaktor (MKF)

Angabe des Mehrkostenfaktors
 Liegt das Berechnungsblatt für den Mehrkostenfaktor bei? ☐ Ja ☐ Nein

Bemerkung

Bemerkung

Erstellungskosten

Erstellungskosten CHF (siehe Wegleitung zur Schätzung) 49300

Zusatzangaben

Gewässerschutz

**Gewässerschutz (Karten siehe
 kantonales**

Geoinformationssystem GIS)

In Grundwasserschutzzone S1	☐ Ja ☒ Nein
In Grundwasserschutzzone S2	☐ Ja ☒ Nein
In Grundwasserschutzzone S3	☐ Ja ☒ Nein
In Grundwasserschutzareal	☐ Ja ☒ Nein
In Gewässerschutzbereich Au	☒ Ja ☐ Nein
Falls andere, welche?	

**Querung von
 Oberflächengewässer
 (horizontalen und vertikalen
 Abstand angeben, Querprofil**

beilegen)

Oberirdischen Fliessgewässer

☐ Ja ☒ Nein

Unterirdisch/eingedoltem Fliessgewässer

☐ Ja ☒ Nein**Wassergefährdenden****Flüssigkeiten**

Enthalten Anlageteile wassergefährdende Flüssigkeiten?

☐ Ja ☒ Nein

Falls ja: Die Empfehlung des VSE 2.19 (Schutz der Gewässer bei der Erstellung und Betrieb von el. Anlagen) werden eingehalten?

☐ Ja ☐ Nein**Erdbebensicherheit**

Die ESTI-Richtlinie Nr. 248 Erdbebensicherheit der elektrischen

☒ Ja ☐ Nein

Energieverteilung in der Schweiz wird eingehalten

Landschafts-, Natur- und**Heimatschutz****Elektronische Adressen:****Systematische Rechtssammlung****des Bundes, Geoportal des****Bundes, kantonales GIS,****Umweltthemen des Bundesamts****für Umwelt BAFU (u.a. Thema****Umweltrecht), BAFU-Richtlinie****UVP-Handbuch****Für alle mit * siehe:****<https://map.geo.admin.ch>**

* BLN (Landschaft und Naturdenkmäler)

☐ Ja ☒ Nein

* Moorlandschaft

☐ Ja ☒ Nein

* Schützenswerte Ortsbilder (ISOS), geschichtliche Stätten, Natur- oder Kulturdenkmäler

☐ Ja ☒ Nein

Kantonales Landschaftsschutzgebiet

☐ Ja ☒ Nein

Kommunales Landschaftsschutzgebiet

☐ Ja ☒ Nein

* Auengebiet

☐ Ja ☒ Nein

* Trockenwiese oder -weide

☐ Ja ☒ Nein

* Hoch- oder Übergangsmoor

☐ Ja ☒ Nein

* Flachmoor

☐ Ja ☒ Nein

* Amphibienlaichgebiete / Feuchtgebiete

☐ Ja ☒ Nein

* Wasser- und Zugvogelreservat

☐ Ja ☒ Nein

* Jagdbanngebiet

☐ Ja ☒ Nein

* Park nach Pärkeverordnung

☐ Ja ☒ Nein

Kantonales Naturschutzgebiet

☐ Ja ☒ Nein

Kommunales Naturschutzgebiet

☐ Ja ☒ Nein

Schutzwürdige Biotope nach Art. 18 NHG

☐ Ja ☒ Nein

Fruchtfolgeflächen

☒ Ja ☐ Nein**Wald**

Kant. Waldabstand eingehalten

☒ Ja ☐ Nein

Rodung notwendig

☐ Ja ☒ Nein**Nachteilige Nutzung:**

Niederhaltung notwendig

☐ Ja ☒ Nein

Nichtforstliche Kleinbaute

☐ Ja ☒ Nein**Betroffene Infrastrukturanlagen**

Schwachstromanlagen nach Art. 3 VPeA

☐ Ja ☒ Nein

Falls ja, sind Schutzmassnahmen nötig?

Nationalstrassen

☐ Ja ☒ Nein

Kantonsstrassen

☐ Ja ☒ Nein

Gemeindestrassen

☐ Ja ☒ Nein

Auswirkungen auf Fuss- und Wanderwege/Velorouten

☐ Ja ☒ Nein

* Historischer Verkehrsweg IVS

☐ Ja ☒ Nein**Rohrleitungsanlagen (Anlagen,****welche die Betriebssicherheit****der bestehenden****Rohrleitungsanlage im Sinne****von Art. 1 Rohrleitungsgesetz****(RLG, SR 746.1)**

beeinträchtigen könnten,
bedürfen der Zustimmung des
Bundesamts für Energie (BFE),
die Erteilung einer
Bewilligungsnummer des ERI
erfüllt die Voraussetzung
dieser Zustimmung.)

Rohrleitungsanlagen (für Gas und Öl gem. Art. 3 RLV)

☐ Ja ☒ Nein

Beeinträchtigt die mit diesem Gesuch eingegebenen Anlage eine
Rohrleitungsanlage im Sinne von Art. 1 RLG resp. Art. 3 RLV?

☐ Ja ☒ Nein

Falls Ja: Geben Sie die ID-Nummer, die das ERI vergeben hat ein (Über
diesen Link müssen Sie das Vorhaben dem ERI vorgängig eingeben, damit
das ERI eine ID-Nummer erstellen kann.):

Ex-Zone (Tank-/Gasanlage, etc.)

☐ Ja ☒ Nein

Öffentlicher Grund

☐ Ja ☒ Nein

Falls andere, welche?

Aufbruch des öffentlichen Grundes

Zustimmung liegt vor:

Nicht notwendig

Dienstbarkeiten

Alle Zustimmungen/Berechtigungen für Eingriff in fremdes Eigentum
liegen vor

☒ Ja ☐ Nein

Falls nein, wurden die persönlichen Anzeigen (Art. 31 EntG) zugestellt?

☐ Ja ☐ Nein

Schriftliches Einverständnis vorhanden

Kantonale Behörde

Nicht notwendig

Kommunale Behörde

Nicht notwendig

Werkeigentümer (z.B. Brücken, eingedolte Gewässer,
Meliorationsleitungen)

Nicht notwendig

Bahnen vgl. ESTI-Richtlinie Nr. 235 Anhang 4, i (Annäherung,
Erdungssysteme, etc.)

☐ Ja ☒ Nein

Falls ja, "**Zusatzinformationen: Spezielle Kriterien**"

ausfüllen und Angabe welcher Art:

Liegt die Stellungnahme der betroffenen Bahn gemäss ESTI Richtlinie 235
Anhang 4, i bei?

☐ Ja ☐ Nein

Ist eine Beeinflussung von/durch Eisenbahnanlagen (gem. Art. 2 Abs. 1
VPeA) zu erwarten?

☐ Ja ☐ Nein

Spezielle Kriterien

Liegt Projekt ausserhalb

Bauzone oder ist eine der

folgenden Fragen mit Ja

beantwortet: Register

"Zusatzinformationen:

Spezielle Kriterien" ausfüllen

Das Projekt liegt gemäss kommunalem Zonenplan

in Bauzone

Annäherung an Bauverbotszone (ÖREB-Kataster/ Anhang 1 GeoIV)

☒ Ja ☐ Nein

Gefährdetes Gebiet gemäss kantonaler Gefahrenkarte

☒ Ja ☐ Nein

Belasteter Standort (Altlasten inkl. Flächen, wo die abschliessende
Bewertung noch aussteht und in Bearbeitung ist) gemäss Online-Kataster
von Kantonen und Bundesstellen

☒ Ja ☐ Nein

Zusatzinformationen: Spezielle Kriterien

Bauen ausserhalb Bauzonen: bei

Projekten ? 60 kV mit

grösseren Baustellen oder

Projekten mit grösserem

Eingriff in die Umwelt:

Beschreibung der Bauphase (u.a. Bauverfahren/-methode und Terminplan,
Flächen für Verkehrswege, Baupisten, Deponien und
Installationsplätze), falls die bestehenden Zugangswege nicht

☐ Ja ☐ Nein

ausreichen

Umweltnotiz gemäss Modul 2, Ziff. 1.3 der BAFU-Richtlinie UVP-Handbuch

☐ Ja ☐ Nein

Annäherung an Bauverbotszone:

Falls ja, welche Zone ist vom gesamten Vorhaben betroffen (auch

Baustelleninstallationen)?

Vermasster Situationsplan oder

Nachweis, dass die Schutz- resp. Bauverbotsabstände

eingehalten sind, bei

Überschreitungen folgender

Horizontalabstände:

Abstand zu **Hochspannungsfreileitungen** kleiner als **20**

☐ Ja ☒ Nein

m, bei Hochbauten zum äussersten Leiter (Nachweis auf Basis LeV)

Abstand zu **Hochspannungsfreileitungen** kleiner als **5**

☐ Ja ☒ Nein

m bei Bauten und Anlagen zu Fundamentsockeln und Schaftteilen

(Nachweis auf Basis LeV), falls Unterschritten: Einflussbereich der Tragwerkserdung mit Leitungsinhaber abklären und Ergebnis beilegen

Abstand zum äussersten Gleis von **Eisenbahnanlagen**, kleiner

☐ Ja ☒ Nein

als (vgl. ESTI-Richtlinie Nr. 235 Anhang 4, i) 50 m

(Nachweis auf Basis Projektierungszonen, Baulinien EBG/ EBV und Art. 98 ff. LeV)

Abstand zur Strassenachse von **Nationalstrassen** kleiner als

☐ Ja ☒ Nein

50 m (Nachweis auf Basis Projektierungszonen, Baulinien nach NSG/ NSV und Art. 114 LeV)

Abstand zum **Kantonsstrassenrand** kleiner als **10 m**

☐ Ja ☒ Nein

(Nachweis der Einhaltung der Bauverbotslinien nach kantonaler Gesetzgebung)

Abstand zum **Gemeindestrassenrand** kleiner als **5 m**

☐ Ja ☒ Nein

(Nachweis der Einhaltung der Bauverbotslinien nach örtlichem Planungs- und Baugesetz)

Abstand zur **Grundstücksgrenze** kleiner als **5 m**

☒ Ja ☐ Nein

(Nachweis der Einhaltung der Bauverbotslinien nach örtlichem Planungs- und Baugesetz)

Abstand zu **Hochdruck-Rohranlagen** kleiner als **30 m**

☐ Ja ☒ Nein

(Nachweis auf Basis Art. 123 ff. LeV und Art. 17 Abs.2 RLSV)

Abstand zu **Tankanlagen** (ober- oder unterirdisch) kleiner als

☐ Ja ☒ Nein

30 m (Nachweis auf Basis Art. 129 ff. LeV)

Abstand zum **Waldrand** kleiner als **30 m** (Nachweis

☒ Ja ☐ Nein

der Einhaltung des Waldabstands gemäss kantonaler Waldgesetzgebung)

Abstand zum **Gewässer** (unter-/oberirdische Fliessgewässer und

☒ Ja ☐ Nein

stehende Gewässer) kleiner als 20 m (Nachweis der Einhaltung des Gewässerraums nach Art. 41a, 41b oder Art. 62 GschV)

Gefährdetes Gebiet gemäss

kantonaler Gefahrenkarte

Hochwassergefahren betroffen

☒ Ja ☐ Nein

Falls ja: Gefahreinstufung gemäss kantonaler Gefahrenkarte:

mittel (Gebotsbereich)

Anderes Gebiet der Gefahrenkarte betroffen

Nein

Falls ja, welches?

Belasteter Standort

Register Kanton

☒ Ja ☐ Nein

Register Militär oder Zivilflugplatz

☐ Ja ☒ Nein

Register Bahn

☐ Ja ☒ Nein

Einzureichende Unterlagen

Nachdem Sie "Dokument

hinzufügen" ausgewählt haben,

tragen Sie im Feld Titel /

Bezeichnung für jedes Dokument, eine eindeutige Bezeichnung ein. Die Bezeichnung sollte 3 Segmente beinhalten:

Bezeichnung der Unterlage -

z.B. Situation

Plan- oder Dokumentennummer, vom Gesuchsteller gewählt

Datum der letzten Änderung des Dokuments

Beispiel für ein Titel:

Situation_221133B_16.05.2023

Kartenausschnitt (z.B. M 1:25000)

Situationsplan (z.B. M 1:500)

Vorlage

03.07.2026

21322_165443-20_20260618

Hergiswil-Luegetalmatte Vorlage 21322_165443-20_20260618.PDF

Weitere Beilagen gemäss

ESTI-Richtlinie Nr. 235

Infos_Vorlageplan_20260608

30.06.2026

Hergiswil-Luegetalmatte Infos_Vorlageplan_

Übersichtsschema_28589_20260603

30.06.2026

Hergiswil-Luegetalmatte Übersichtsschema_28589_20260603.PDF

Vorabklärung_Gewässerraum_20260701

03.07.2026

Hergiswil-Luegetalmatte Vorabklärung_Gewässerraum_20260701.pdf

Abschluss

Die Anlage hält die Starkstrom-, Leitungs- und NISV-Verordnung ein?

☒ Ja ☐ Nein

Wenn Sie als Gesuchsteller für einen dritten Betriebsinhaber das Gesuch einreichen, müssen Sie mit dem Gesuch eine Ermächtigung (Vollmacht) des Betriebsinhabers hochladen.

Die Ermächtigung liegt dem Gesuch bei

☐ Ja ☐ Nein

Wenn eine Ausnahmegewilligung notwendig ist, muss ein begründetes Gesuch beigelegt werden.

Haben Sie alle erwähnten und notwendigen Beilagen hinzugefügt?

☐ Ja ☐ Nein

Dieses Gesuch wurde wahrheitsgetreu ausgefüllt.

☒ Ja ☐ Nein

Datum:

Unterschrift:

Name in Blockschrift:

Datum:

Unterschrift:

Name in Blockschrift:

Hauptsitz

Eidgenössisches Starkstrominspektorat ESTI
Luppenstrasse 1
8320 Fehraltorf
Telefon +41 58 595 18 18
info@esti.admin.ch, www.esti.admin.ch


Niederlassung

Inspection fédérale des installations à courant fort ESTI
Route de la Pâla 100
1630 Bulle
Telefon +41 58 595 19 19
info@esti.admin.ch, www.esti.admin.ch

Infos Vorlageplan Plan-Nr: 28589-20

Betroffene Grundstücke		
Gemeinde (Grundbuch)	Parzelle	Vorlage
Hergiswil	399	21320/321
Hergiswil	398	21320/321
Hergiswil	155	21320/321
Hergiswil	156	21320/321
Hergiswil	157	21320/321
Hergiswil	159	21320/321
Hergiswil	399	21322
Hergiswil	154	21322
Hergiswil	146	21322
Hergiswil	145	21322
Hergiswil	144	21322
Hergiswil	129	21322
Hergiswil	130	21322
Hergiswil	148	21322
Hergiswil	143	21322

Beanspruchte Bodenfläche (ausserhalb Bauzone)						
Gemeinde (Grundbuch)	Parzelle	Verfahren	Breite	Länge	f	Beanspruchte Fläche
Hergiswil	129	GF	0.40 m	220 m	3.00	264.00 m ²
Hergiswil	154	GF	0.60 m	120 m	3.00	216.00 m ²
Hergiswil	146	GF	0.60 m	80 m	3.00	144.00 m ²
Hergiswil	145	GF	0.40 m	110 m	3.00	132.00 m ²
Hergiswil	144	GF	0.40 m	25 m	3.00	30.00 m ²
Hergiswil	155	GF	0.60 m	45 m	3.00	81.00 m ²
Hergiswil	156	GF	0.60 m	75 m	3.00	135.00 m ²
Hergiswil	157	GF	0.60 m	55 m	3.00	99.00 m ²
Hergiswil	159	GF	0.40 m	260 m	3.00	312.00 m ²
Total Beanspruchte Bodenfläche						1413.00 m ²

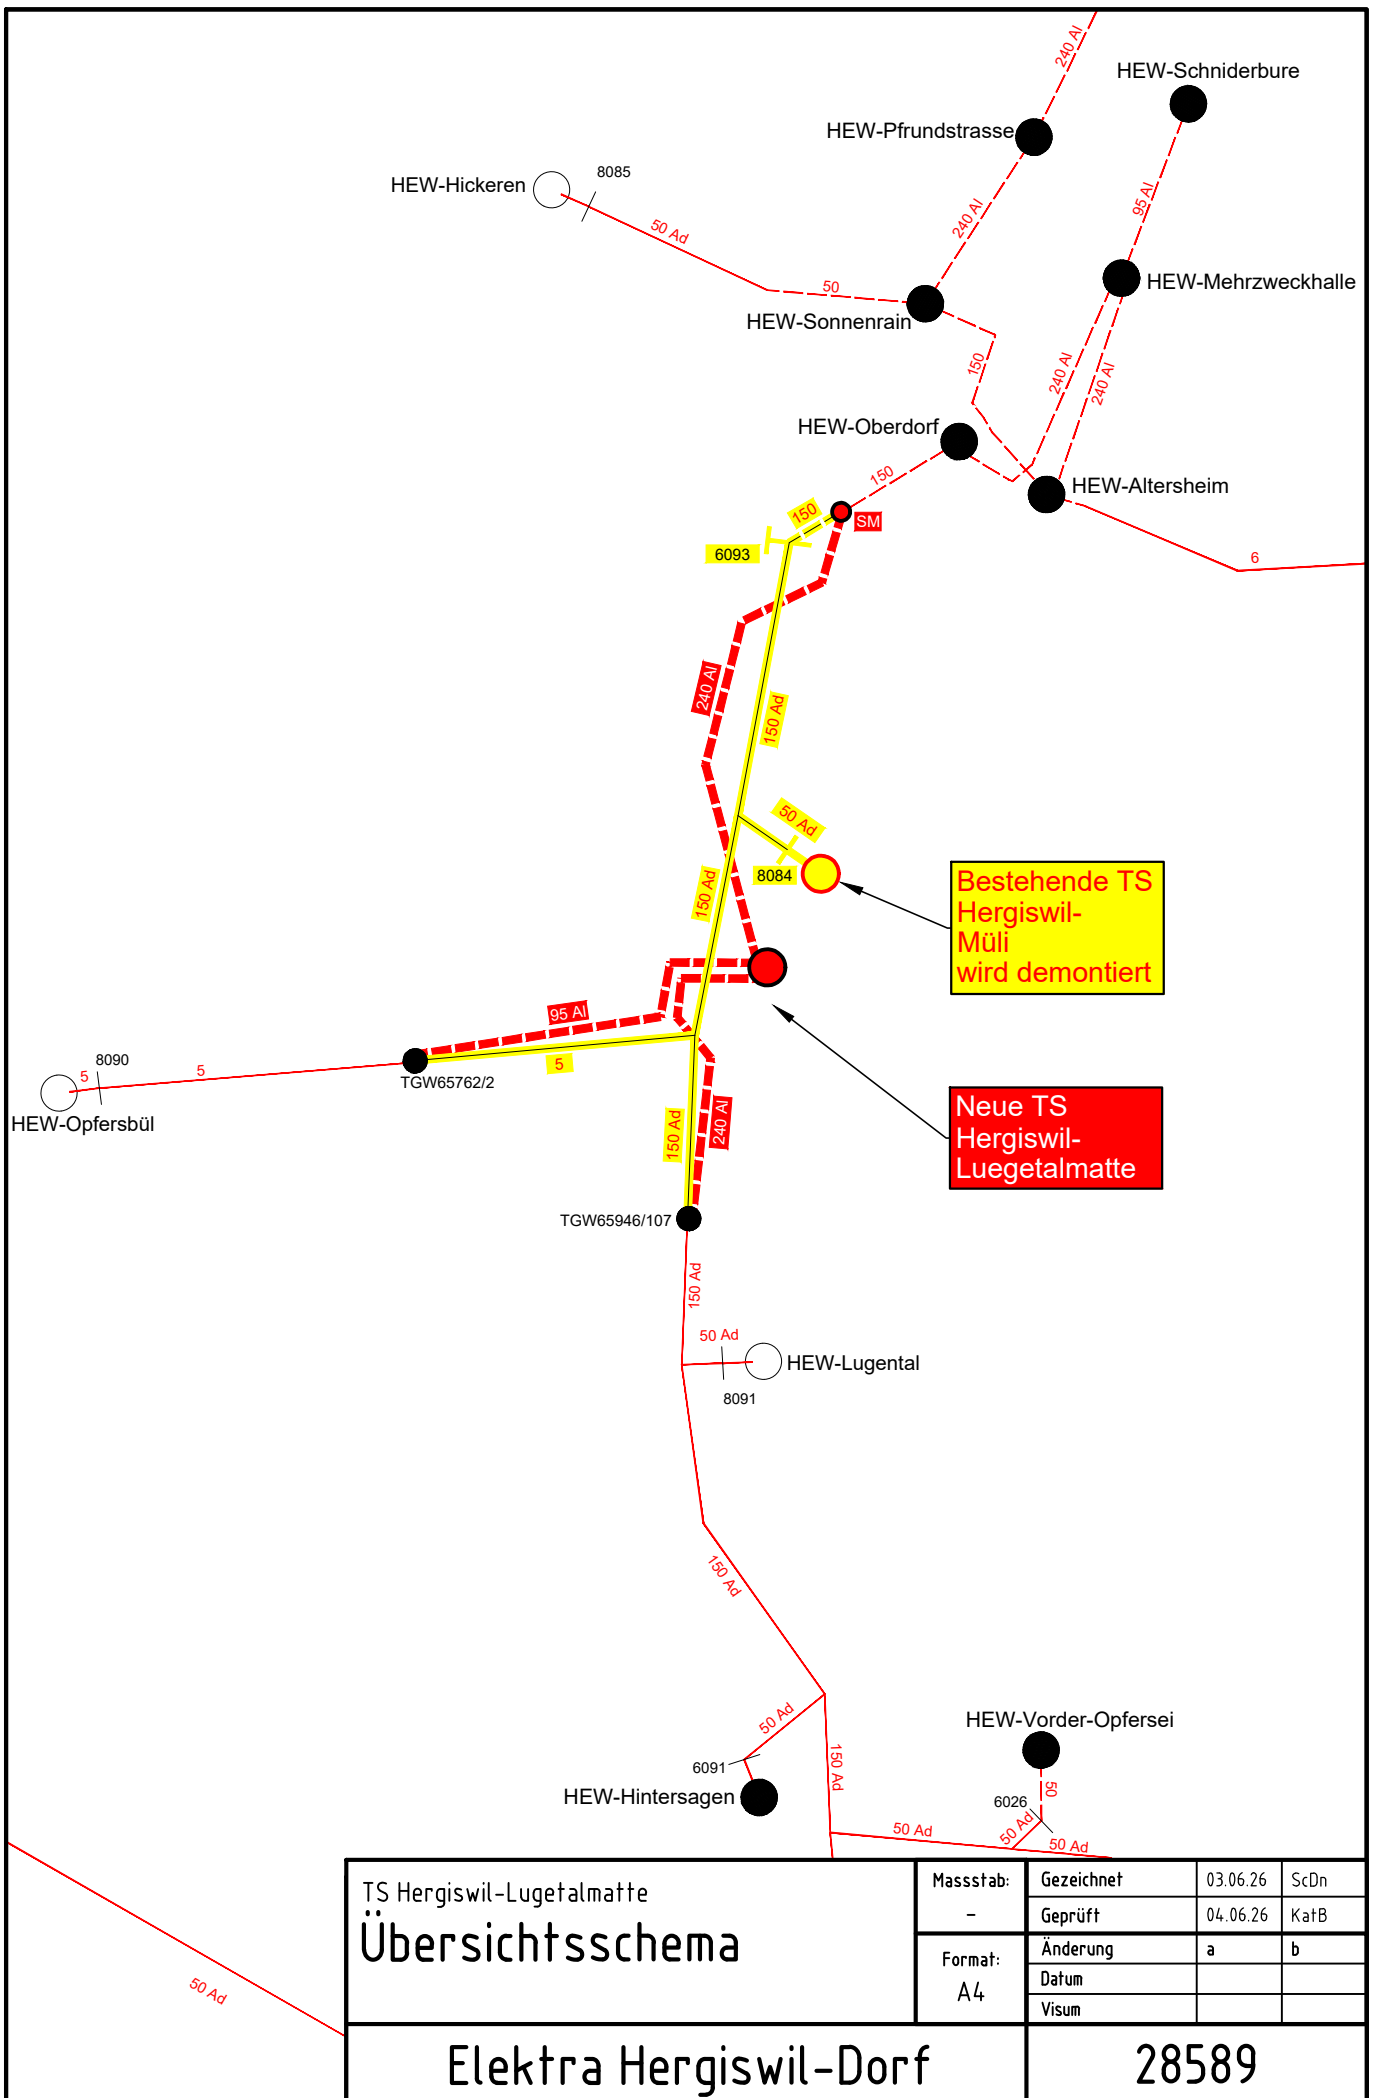

Von: Kunz Matthias <matthias.kunz@hergiswil-lu.ch>

Gesendet: Mittwoch, 1. Juli 2026 11:20

An: Kathriner Benjamin CKW <Benjamin.Kathriner@ckw.ch>

Cc: Hodel Pius <pius.hodel@hergiswil-lu.ch>

Betreff: WG: Gewässerraum Mülibach Hergiswil b. W.

[EXTERN] Dieses Mail stammt nicht von einem Mitarbeitenden der CKW-Gruppe

Hoi Benjamin

Danke für deine Anfrage, welche ich auch mit dem zuständigen Gemeindeammann Pius Hodel besprechen konnte. Seitens der Gemeinde unterstützen wir die geplante MS-Rohranlage im Gewässerraum und für uns ist die bestehende Linienführung in Ordnung.

Solltest du noch deine detaillierte Begründung wünschen, bitte ich um Rückmeldung. Wir danken für eine zeitnahe Weiterführung dieses für Hergiswil b. W. wichtige Projekt.

Freundliche Grüsse

Matthias Kunz

Gemeindeschreiber

Gemeindekanzlei

Postfach 17

6133 Hergiswil b. W.

041 979 80 87

matthias.kunz@hergiswil-lu.ch

www.hergiswil-lu.ch



Von: Kathriner Benjamin CKW <Benjamin.Kathriner@ckw.ch>

Gesendet: Mittwoch, 1. Juli 2026 08:37

An: Kunz Matthias <matthias.kunz@hergiswil-lu.ch>

Betreff: Gewässerraum Mülbach Hergiswil b. W.

Hallo Mathias

Wie soeben per Telefon besprochen sende ich dir noch unser Anliegen im Bezug des Gewässerraumes.

Da die Bestehende MS-Rohranlage schon im Gewässerraum ist und es die Topografie nicht zulässt das wir ausserhalb des Gewässerraumes

die neue Leitung an die Bestehende anschliessen, würden wir dies gerne so realisieren.

Ist dies für die Gemeinde so in Ordnung?

Für die bessere Übersicht habe ich dir noch ein Planausschnitt angefügt, in dem es ersichtlich ist.

Bei allfälligen Fragen stehe ich dir gerne zur Verfügung.

Freundliche Grüsse

Benjamin Kathriner

Ich arbeite jeweils von Dienstag bis Freitag

BENJAMIN KATHRINER

Fachverantwortlicher Projektierung

T


+41 41 249 52 33







CKW AG

Täschmattstrasse 4 • 6015 Luzern

Postadresse: Postfach • 6002 Luzern • Schweiz

T +41 41 249 51 11 • www.ckw.ch

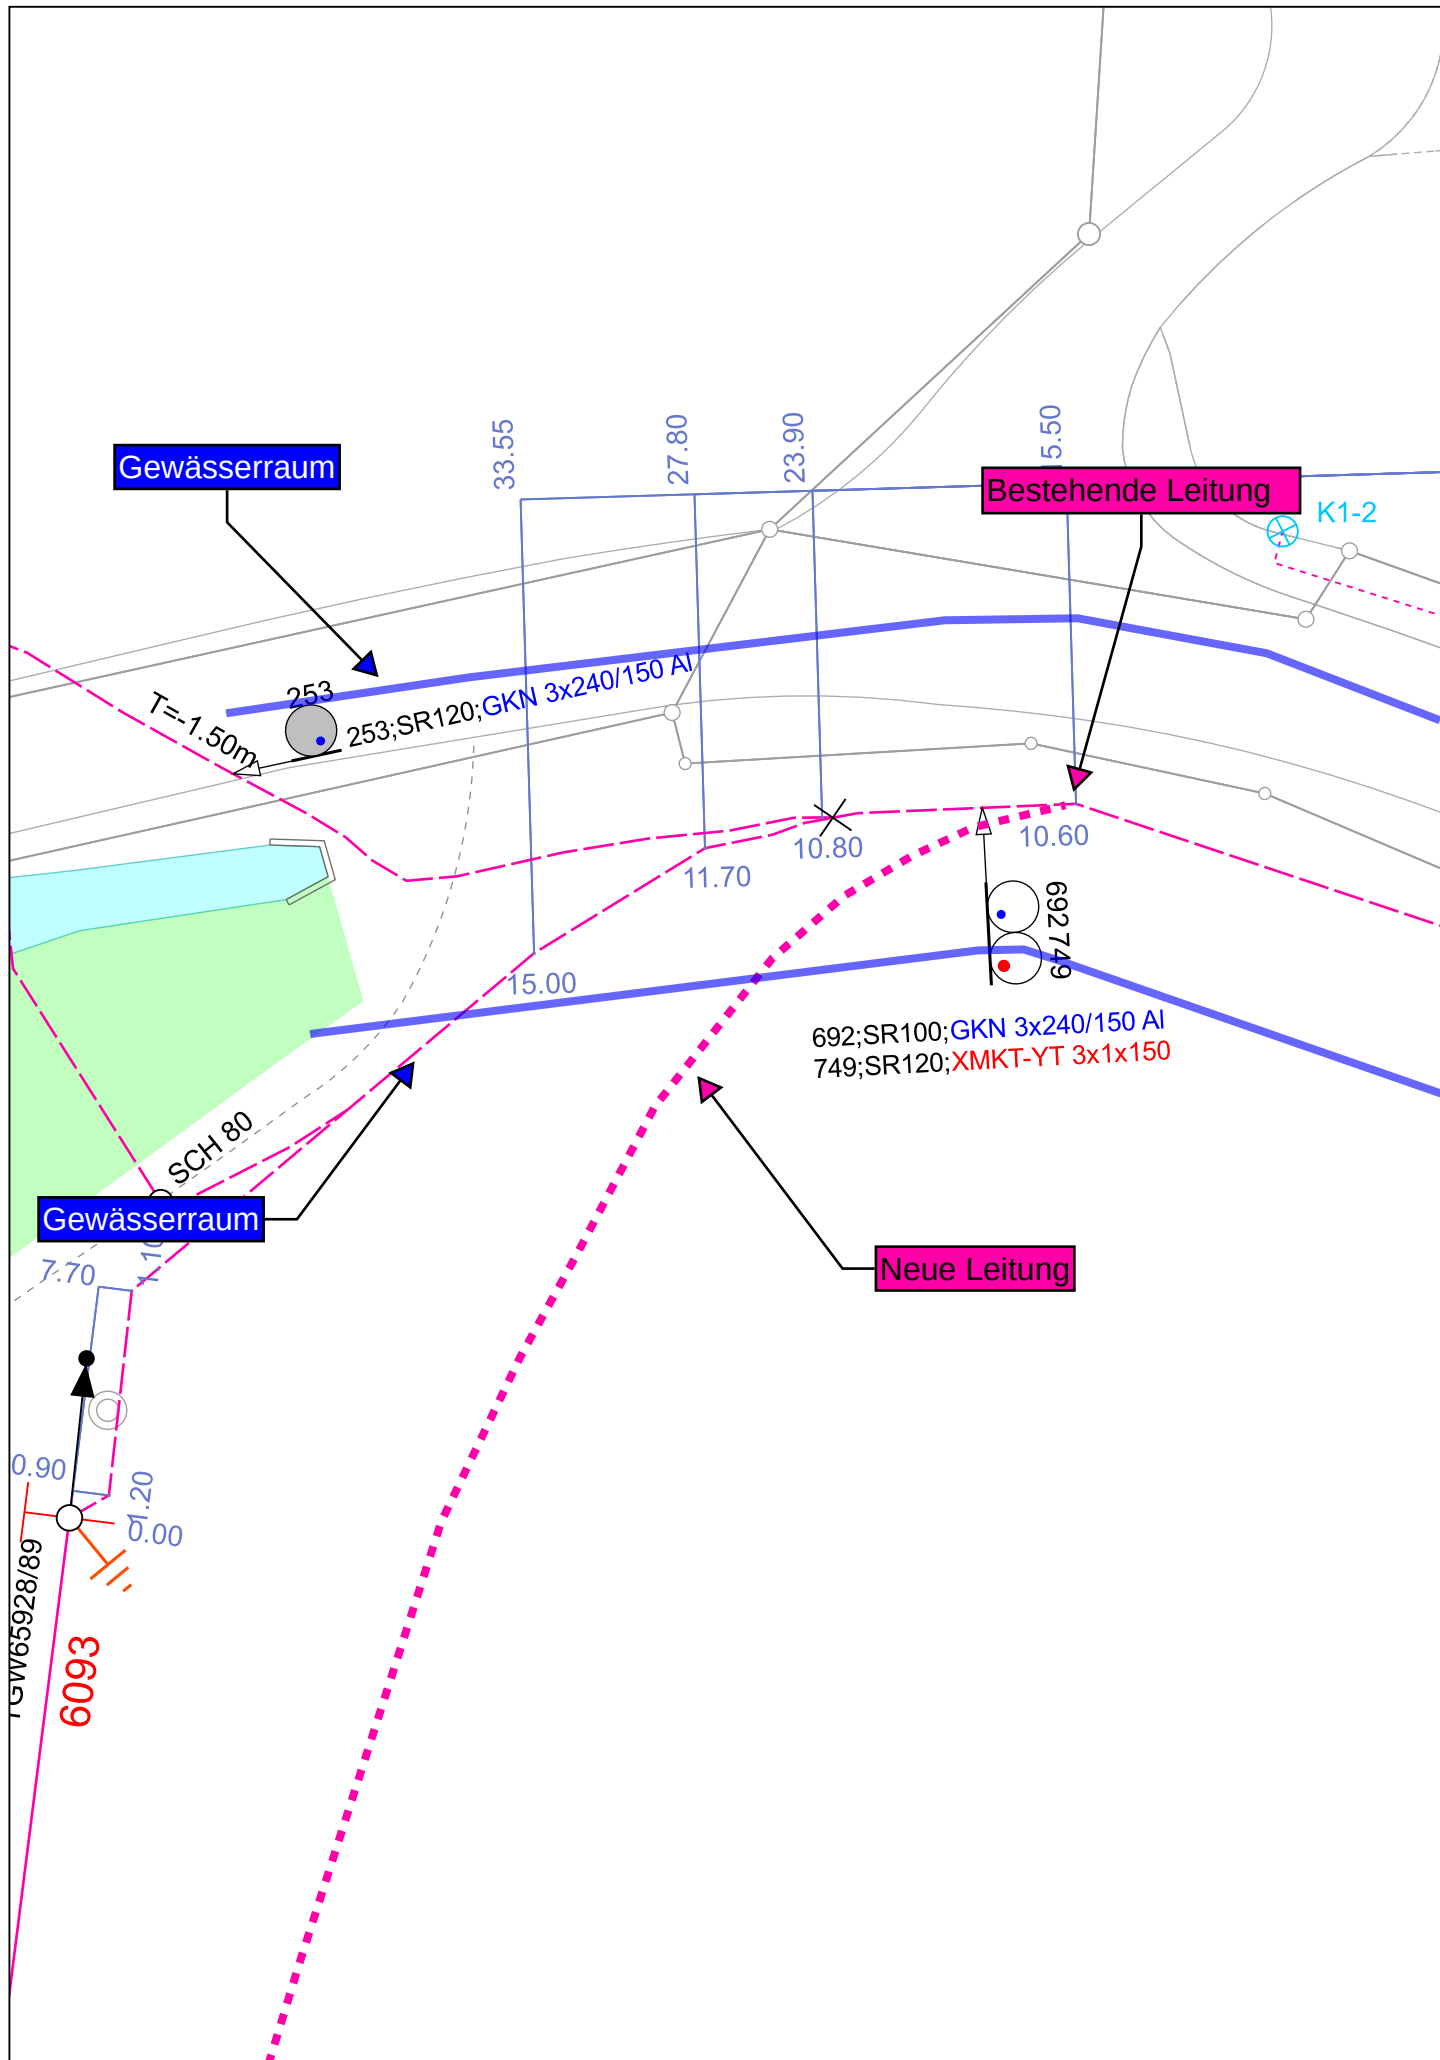

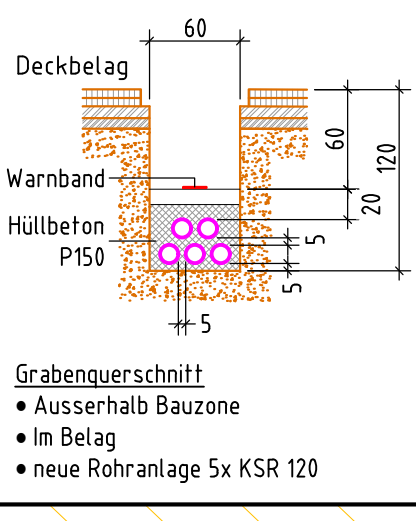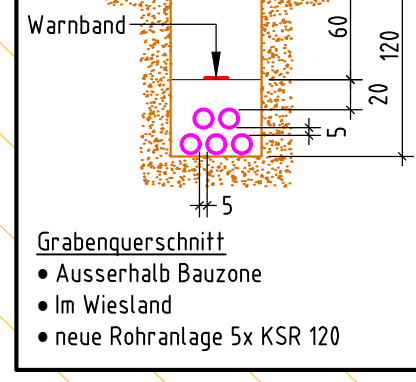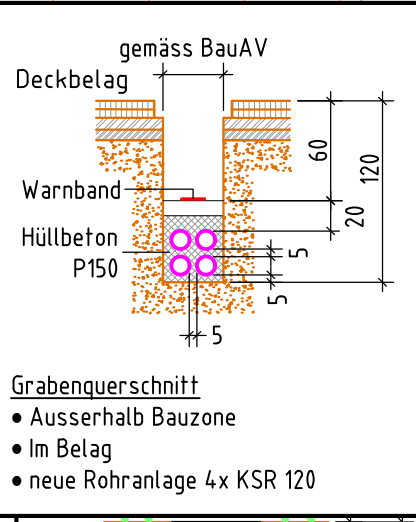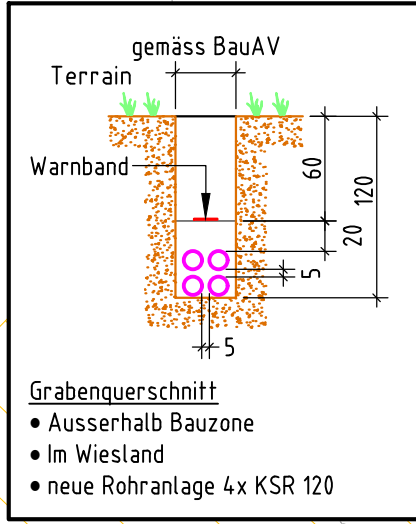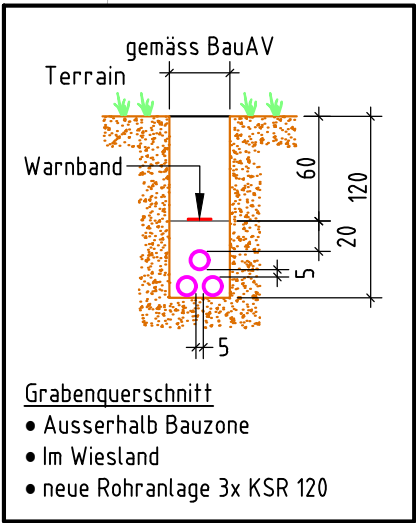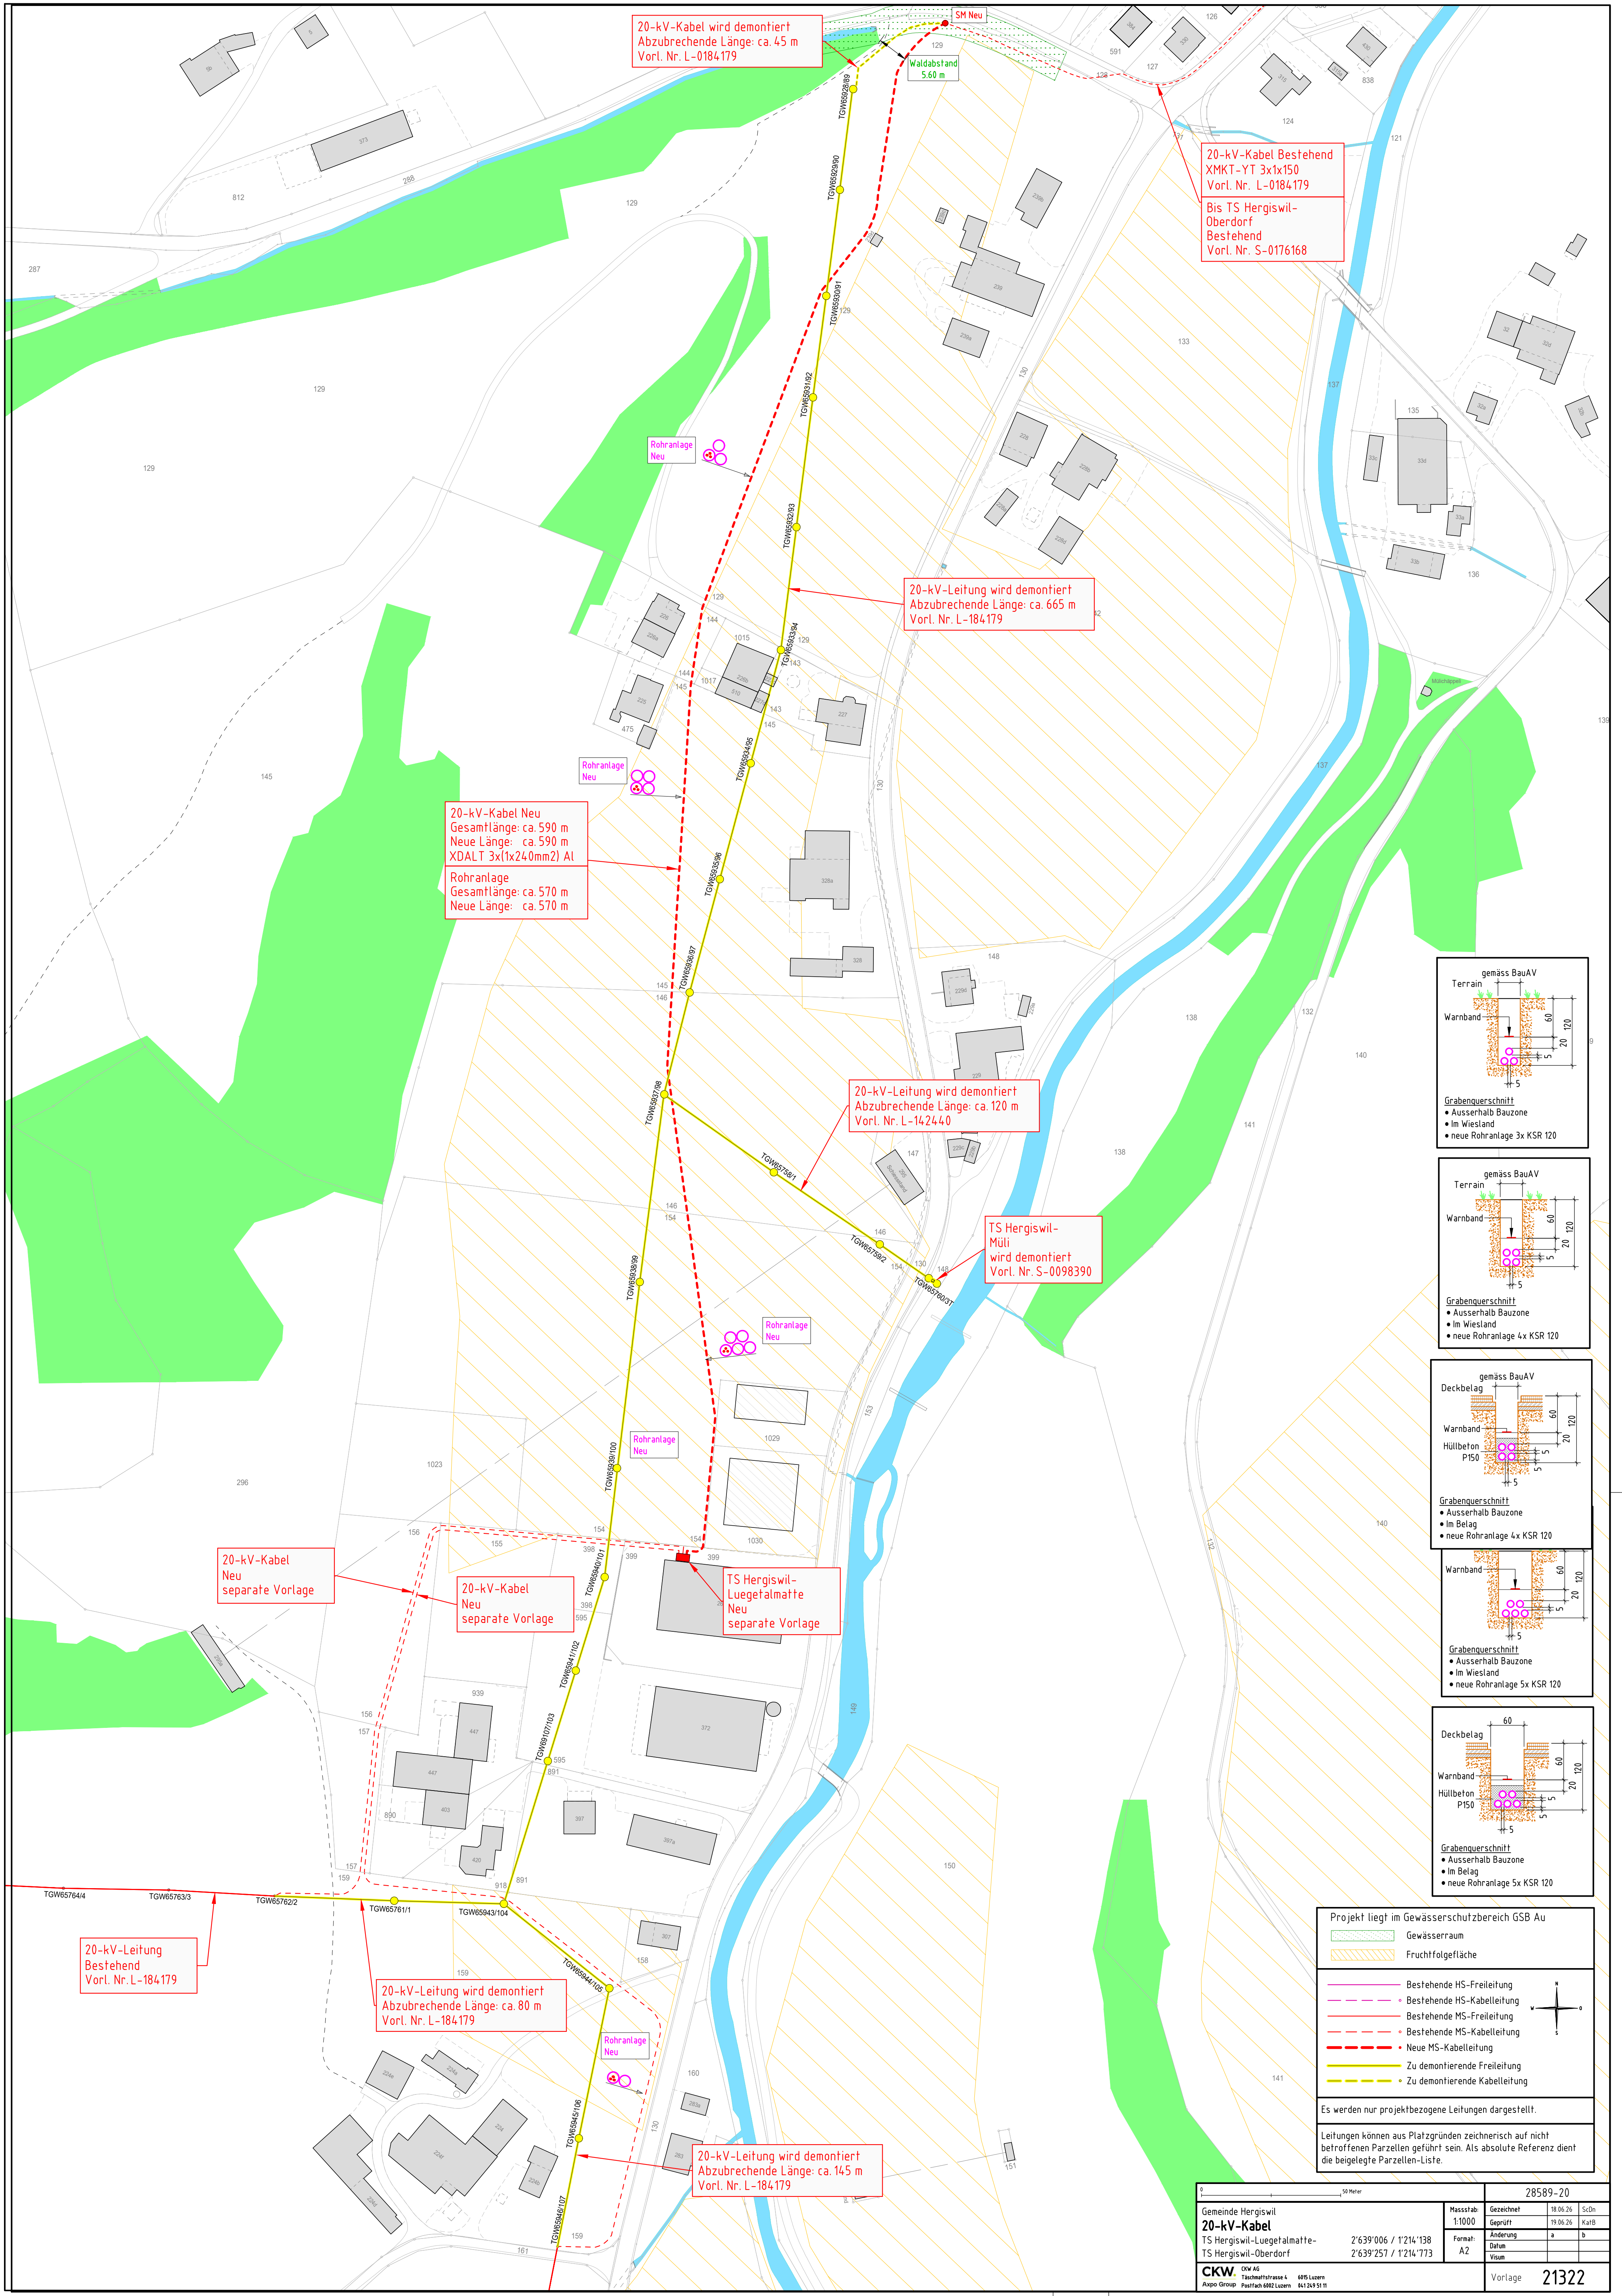

Projekt liegt im Gewässerschutzbereich GSB Au

- Gewässerraum
- Fruchtfolgefläche

Bestehende HS-Freileitung

Bestehende HS-Kabeileitung

Bestehende MS-Freileitung

Bestehende MS-Kabeileitung

Neue MS-Kabeileitung

Zu demontierende Freileitung

Zu demontierende Kabeileitung

Es werden nur projektbezogene Leitungen dargestellt.

Leitungen können aus Platzgründen zeichnerisch auf nicht betroffenen Parzellen geführt sein. Als absolute Referenz dient die beigelegte Parzellen-Liste.

Gemeinde Hergiswil		28589-20	
20-kV-Kabel		Massstab	Gezeichnet
TS Hergiswil-Luegetalmatte-		1:1000	18.06.26
TS Hergiswil-Oberdorf		Gedruckt	19.06.26
2'639'006 / 1'214'138		Format	A2
2'639'257 / 1'214'773		Änderung	a
CKW AG		Datum	
Tschoppstrasse 4 6815 Luzern		Visum	
Avapo Group Postfach 6002 Luzern 614 249 51 11		Vorlage 21322	