


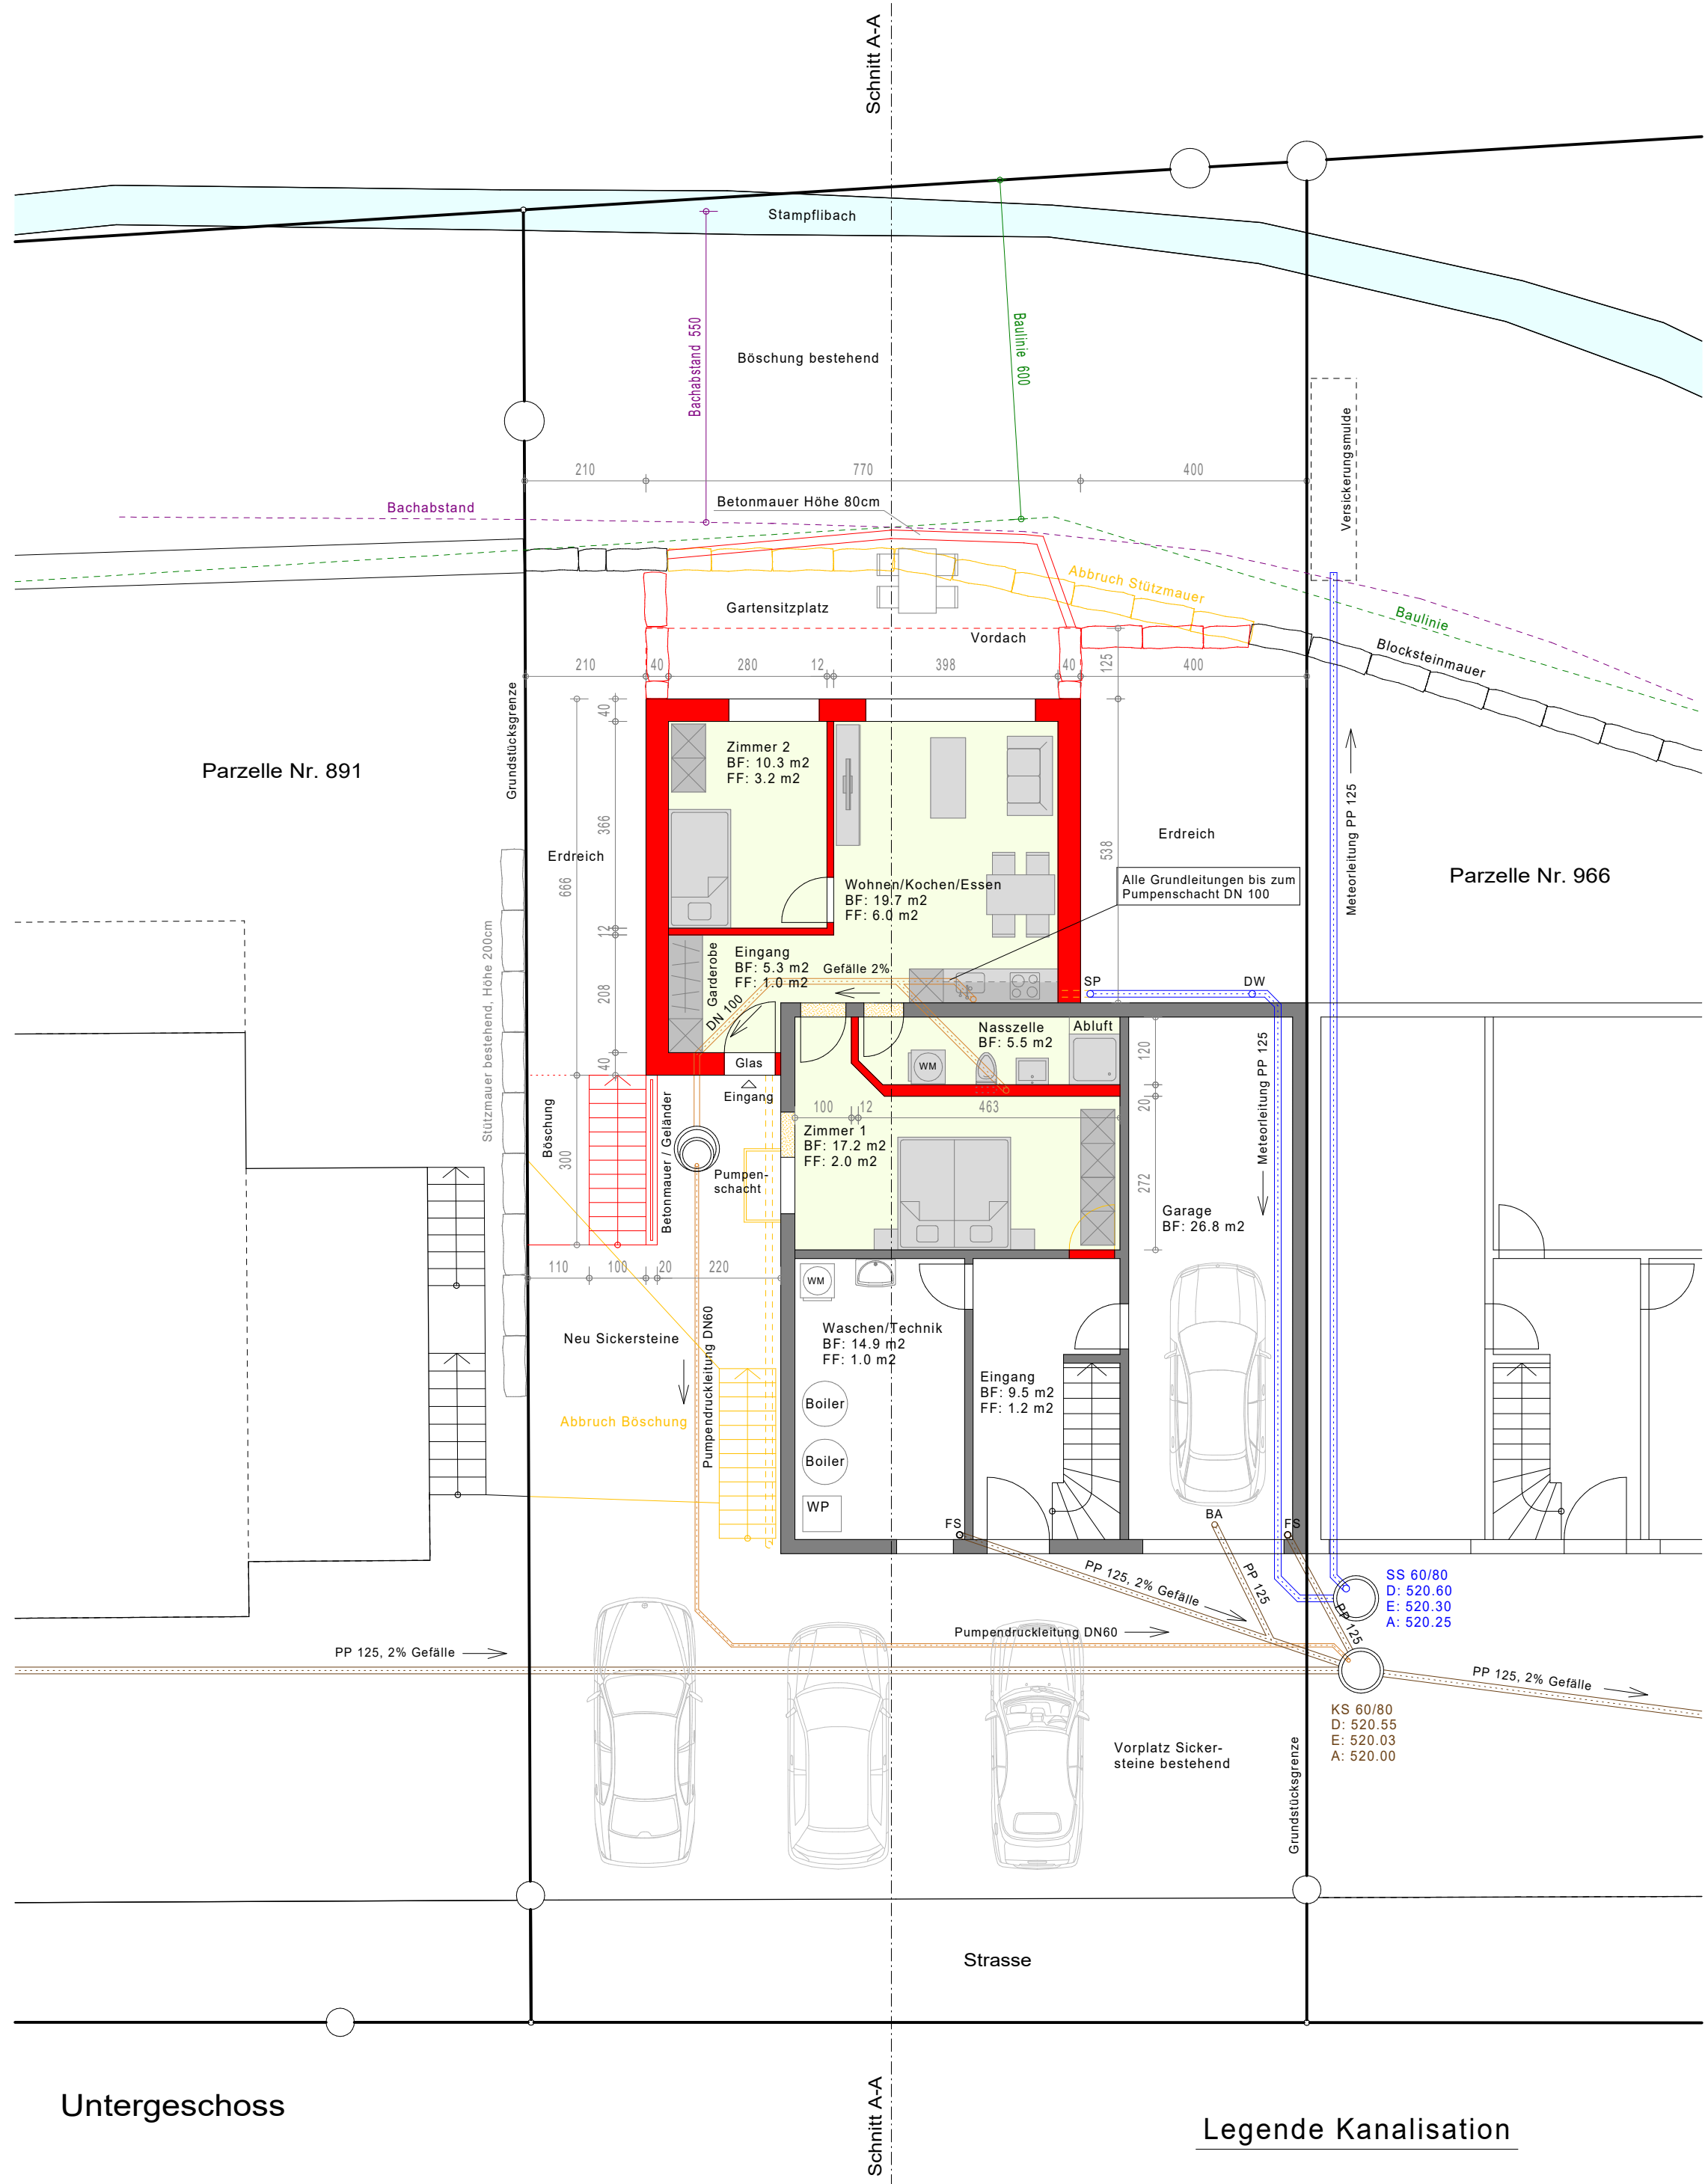

Legende Kanalisation

- Meteorleitung bestehend
- Meteorleitung neu
- Fäkalleitung bestehend
- Fäkalleitung neu
- Neu
- Abbruch
- Bestehend

Bauherrschaft/Grundeigentümer Parzelle 87:

Elvis Kqira, Bachmättli 6, 6105 Schachen

Planverfasser:

Erwin Portmann, Luzernstrasse 4, 6102 Malers

Grundrisse mit Umgebung und Kanalisation

Bauherrschaft:	Elvis Kqira, Bachmättli 6, 6105 Schachen	Baueingabe	
Bauobjekt:	Anbau Einfamilienhaus, Bachmättli 6, 6105 Schachen	Masstab: 1:100	Format: A 1
		Datum: 24.04.2023	Plan Nr. 3
Planverfasser:	Portmann Planung, Luzernstrasse 4, 6102 Malers, Tel. 041 498 08 62, Fax. 041 498 08 61 info@portmann-planung.ch, www.portmann-planung.ch		