
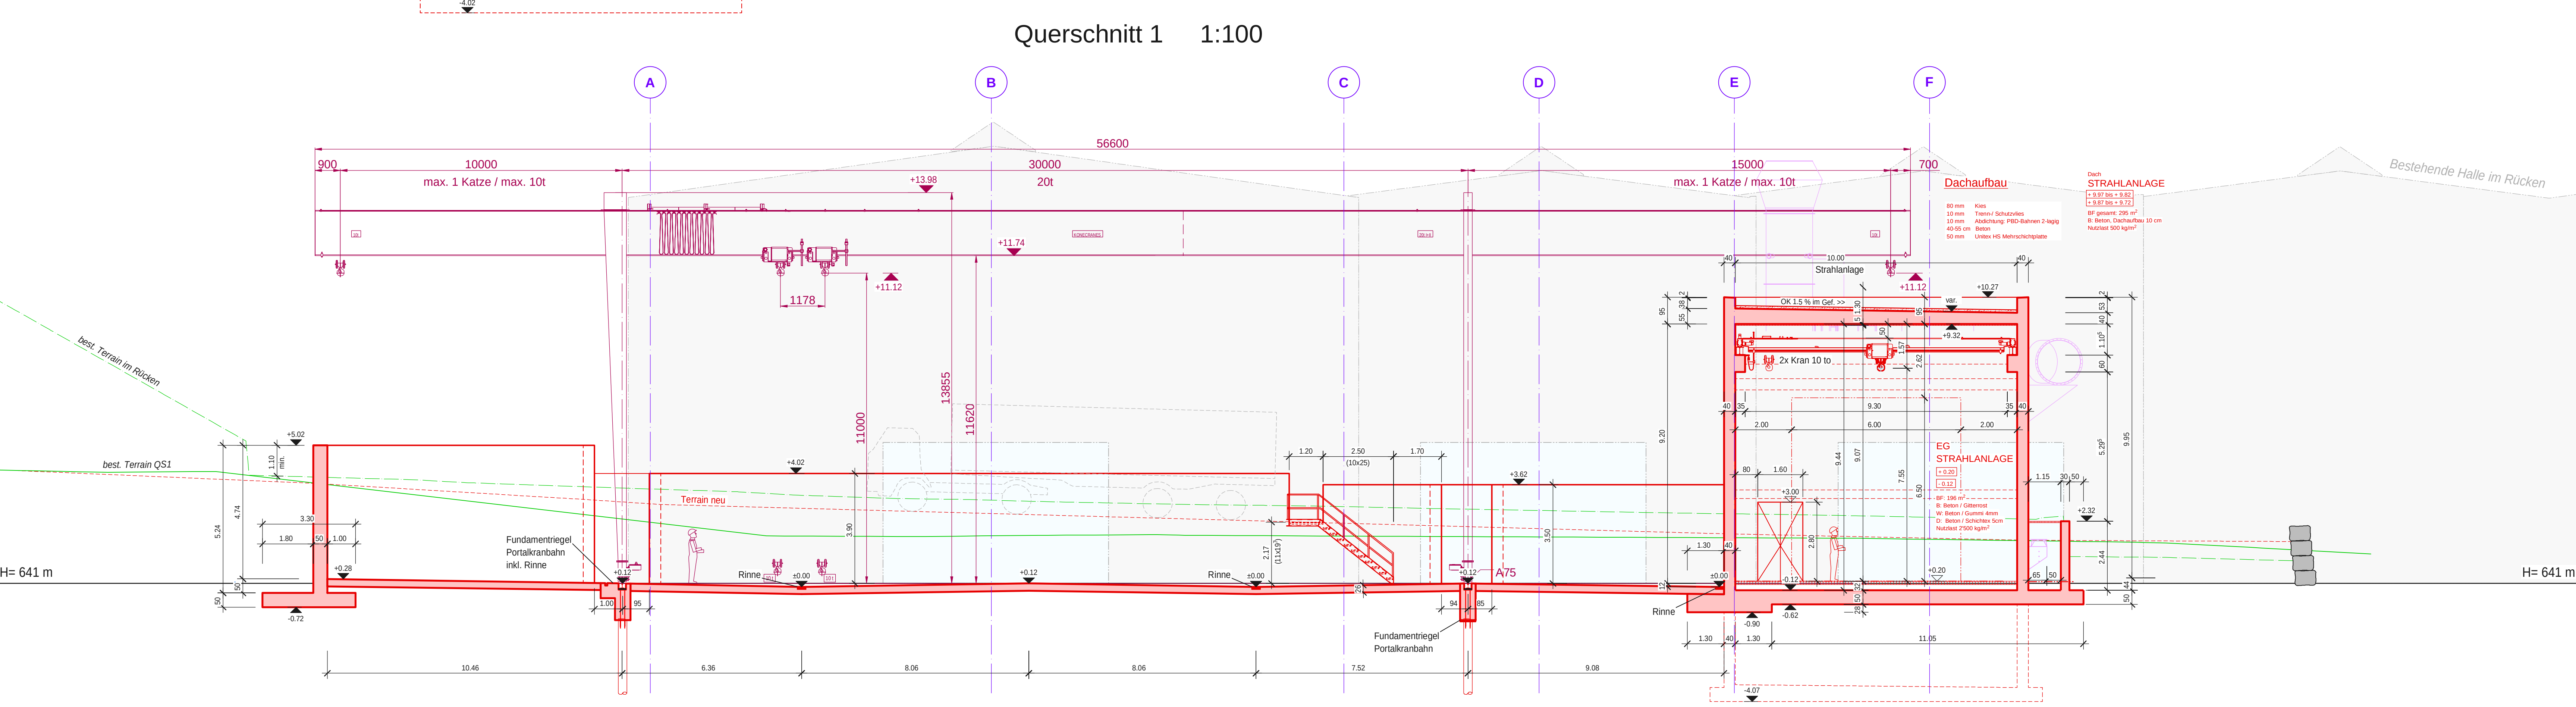
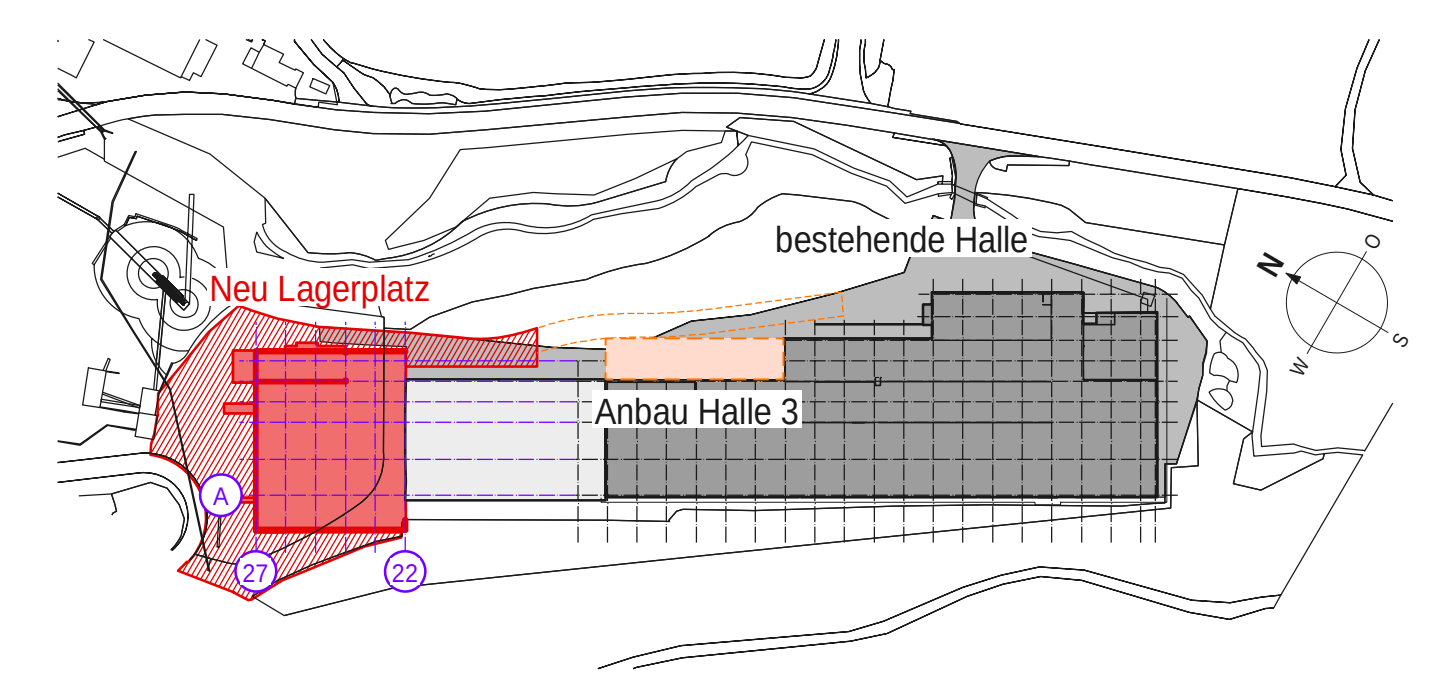
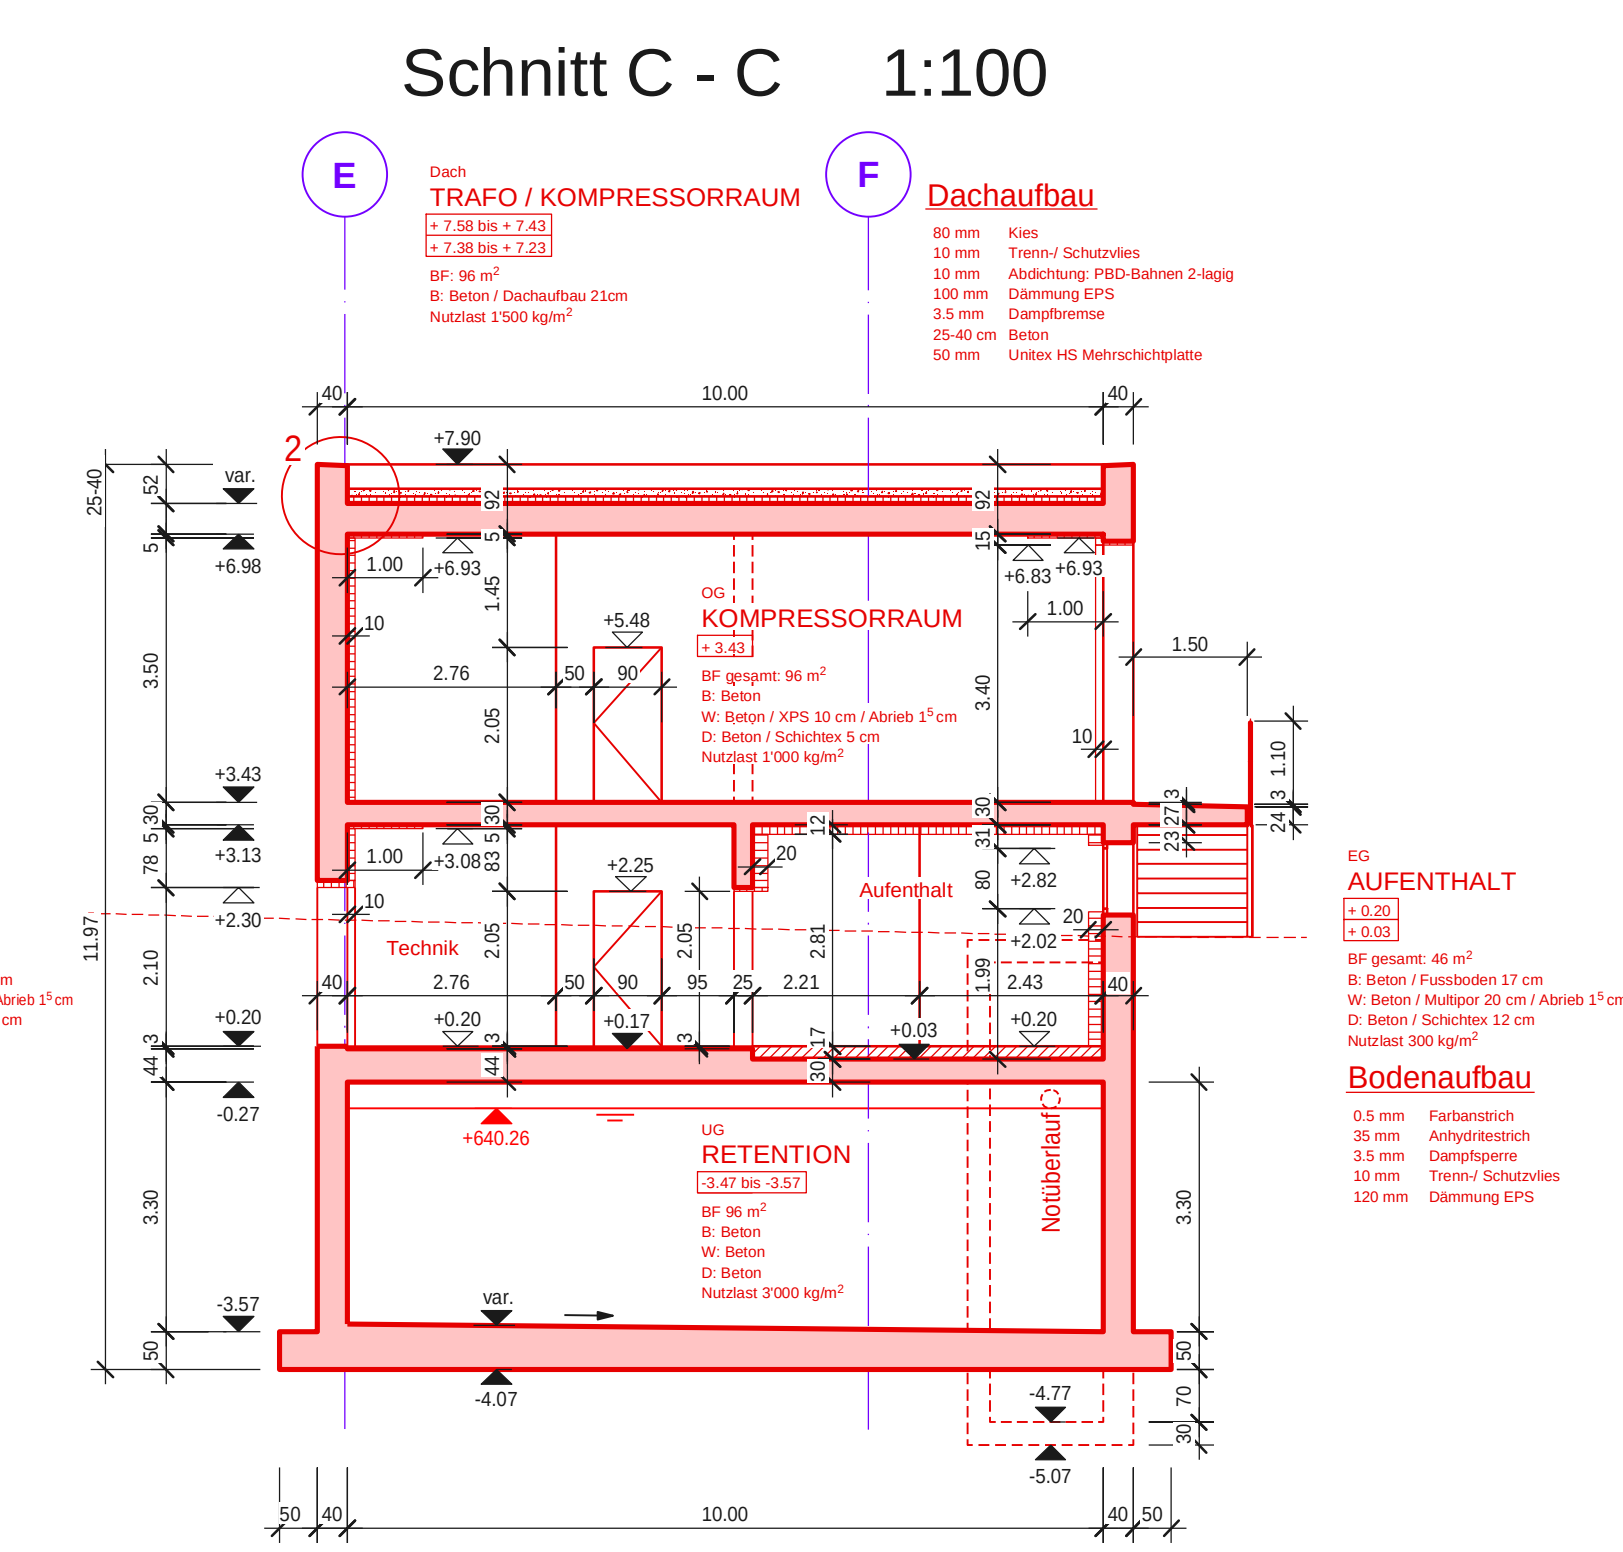
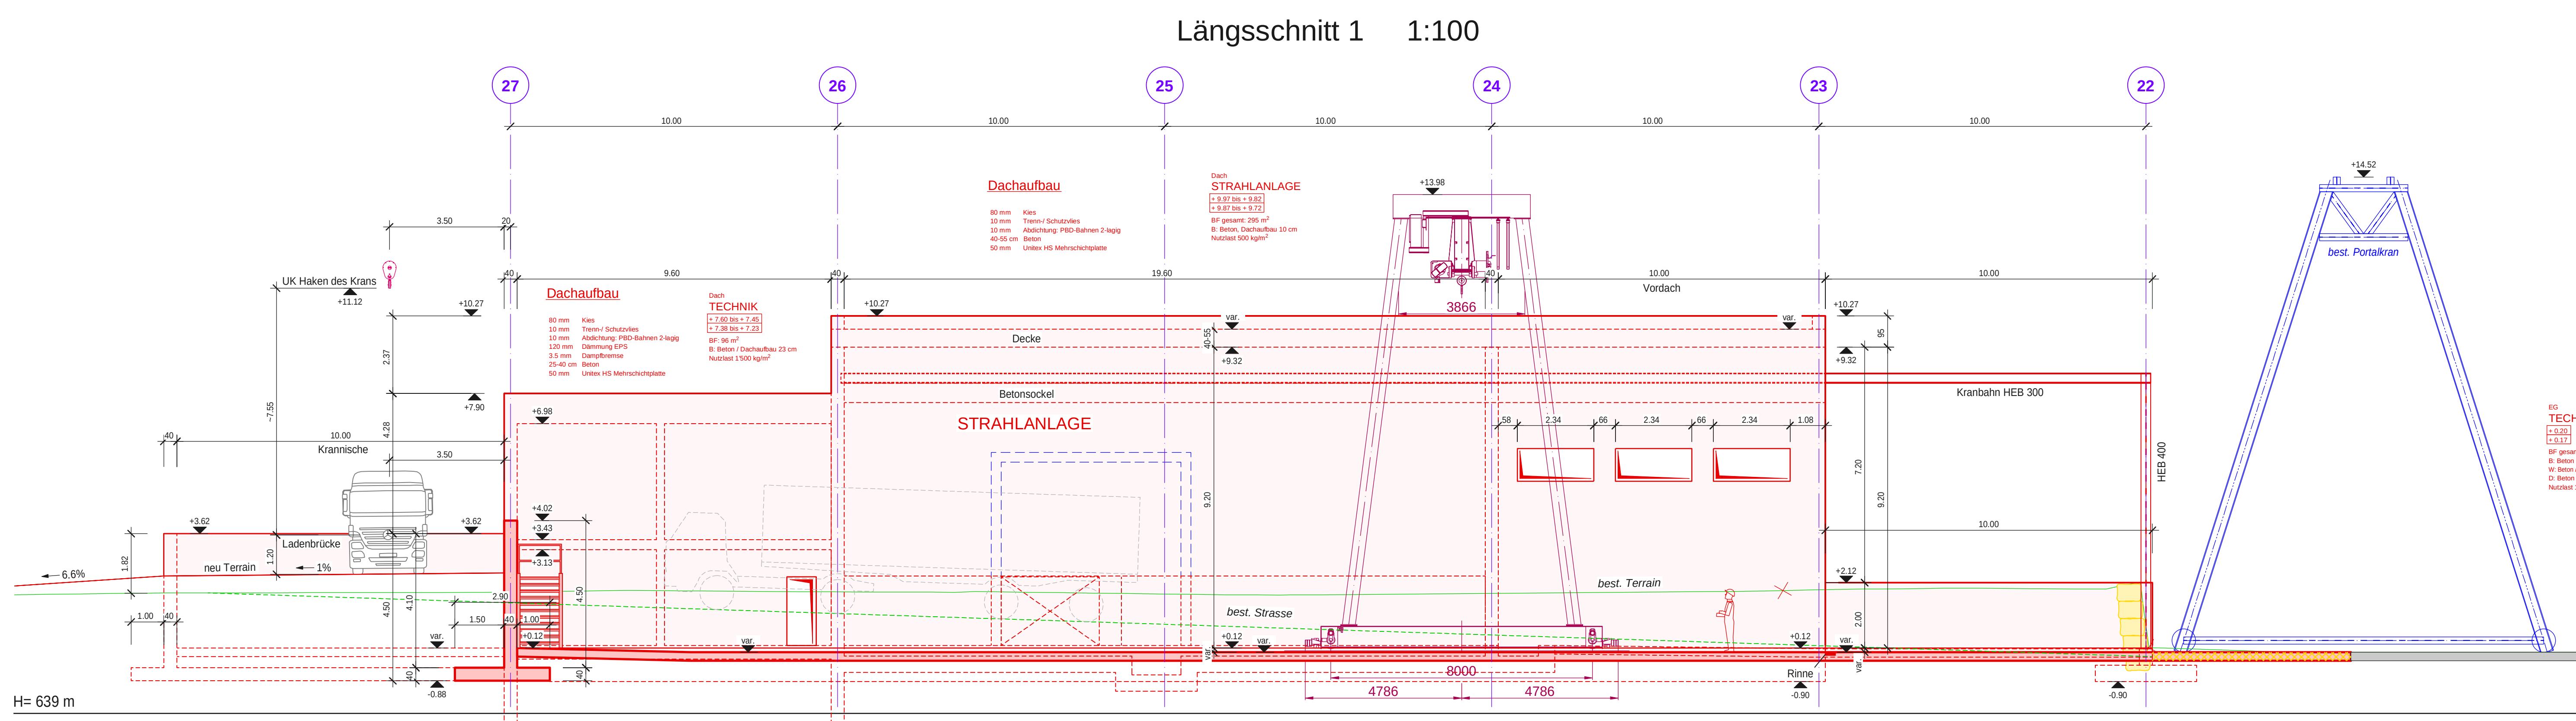
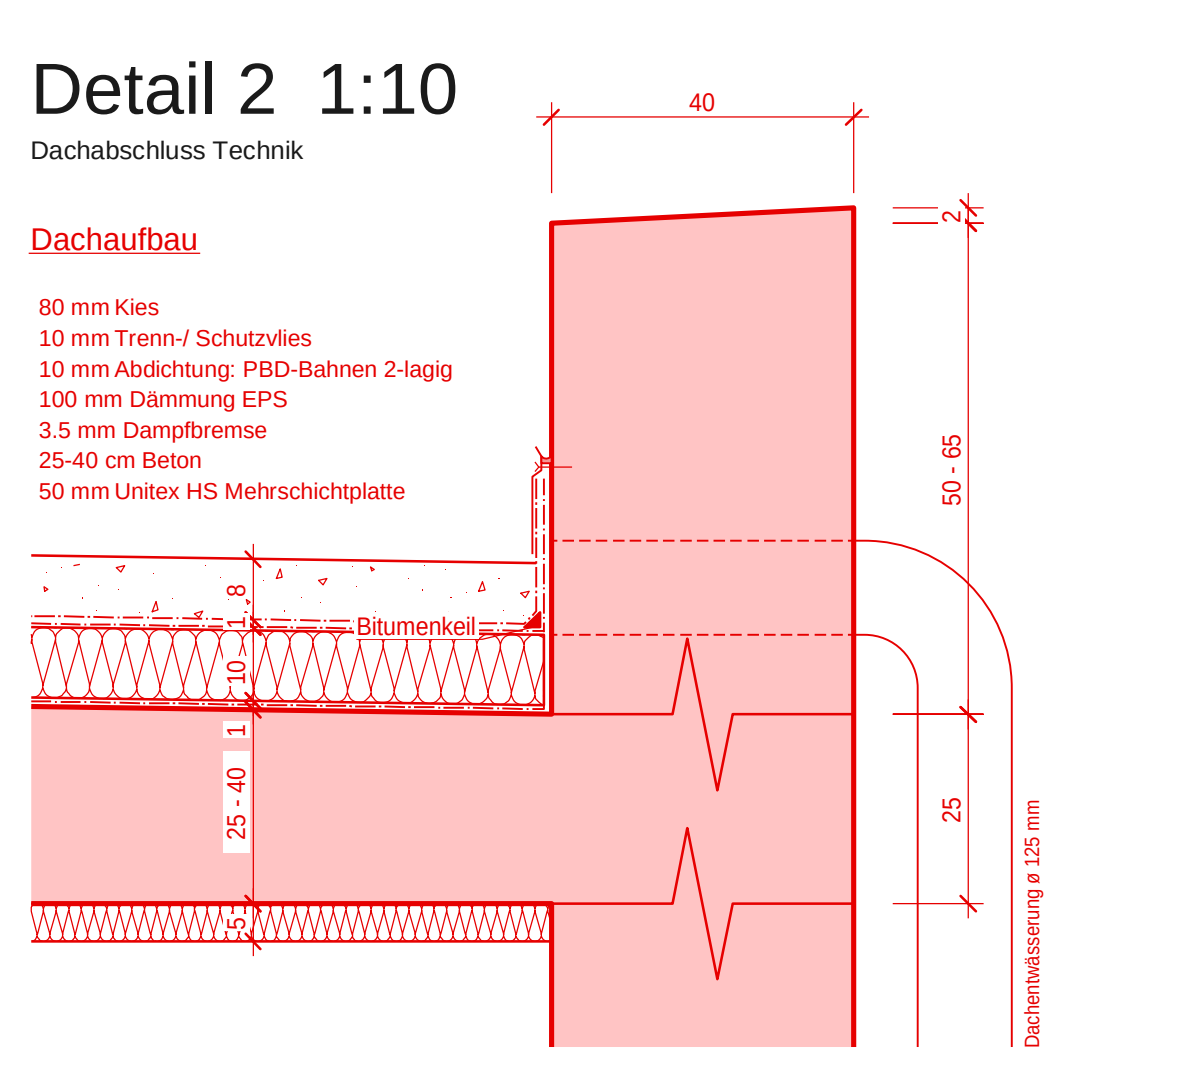
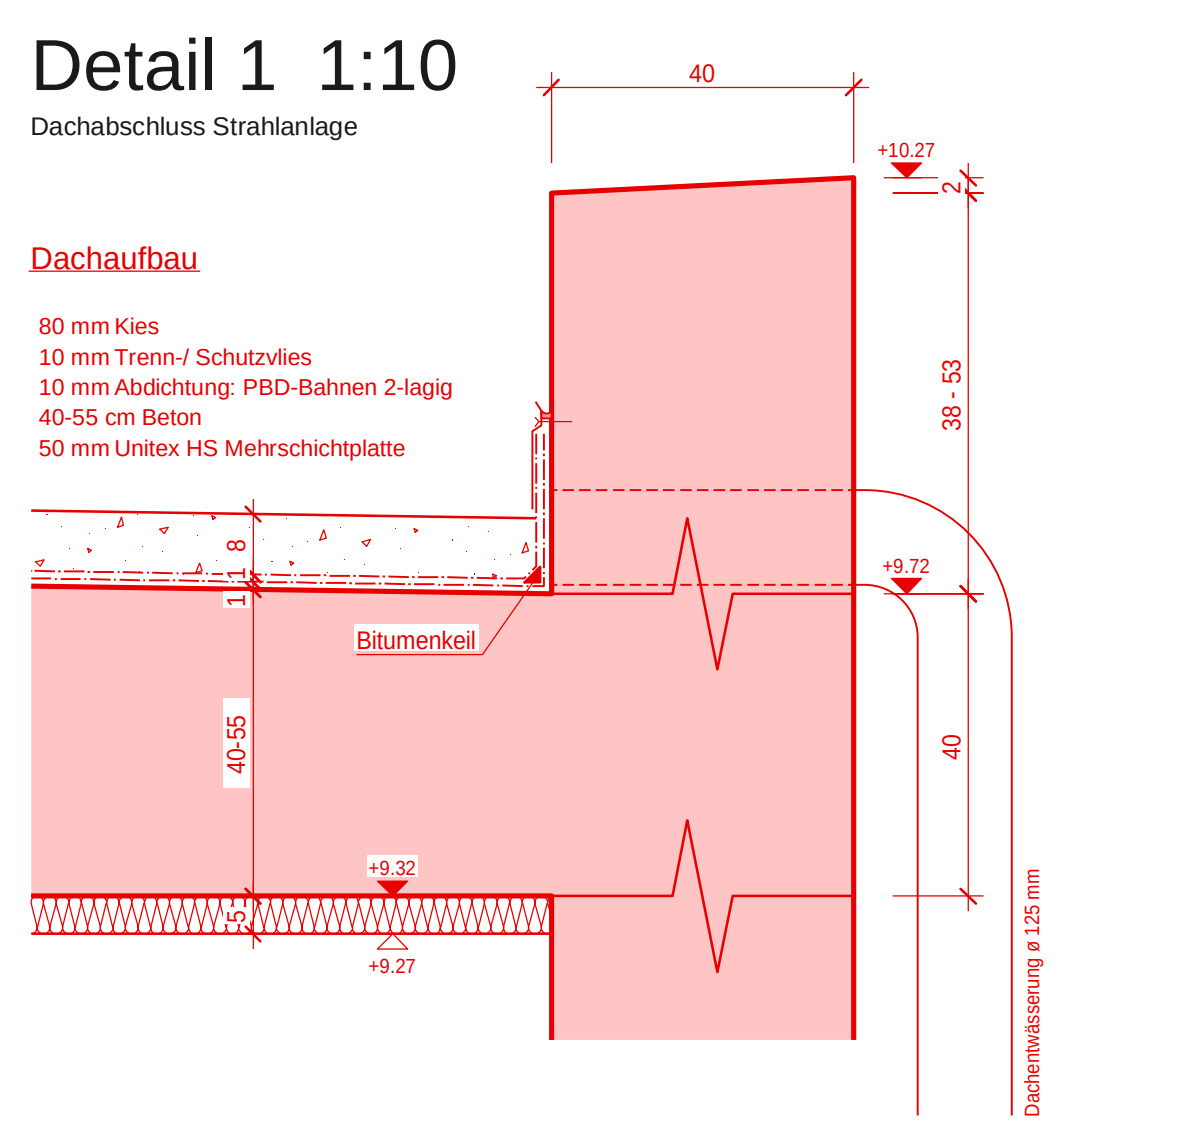
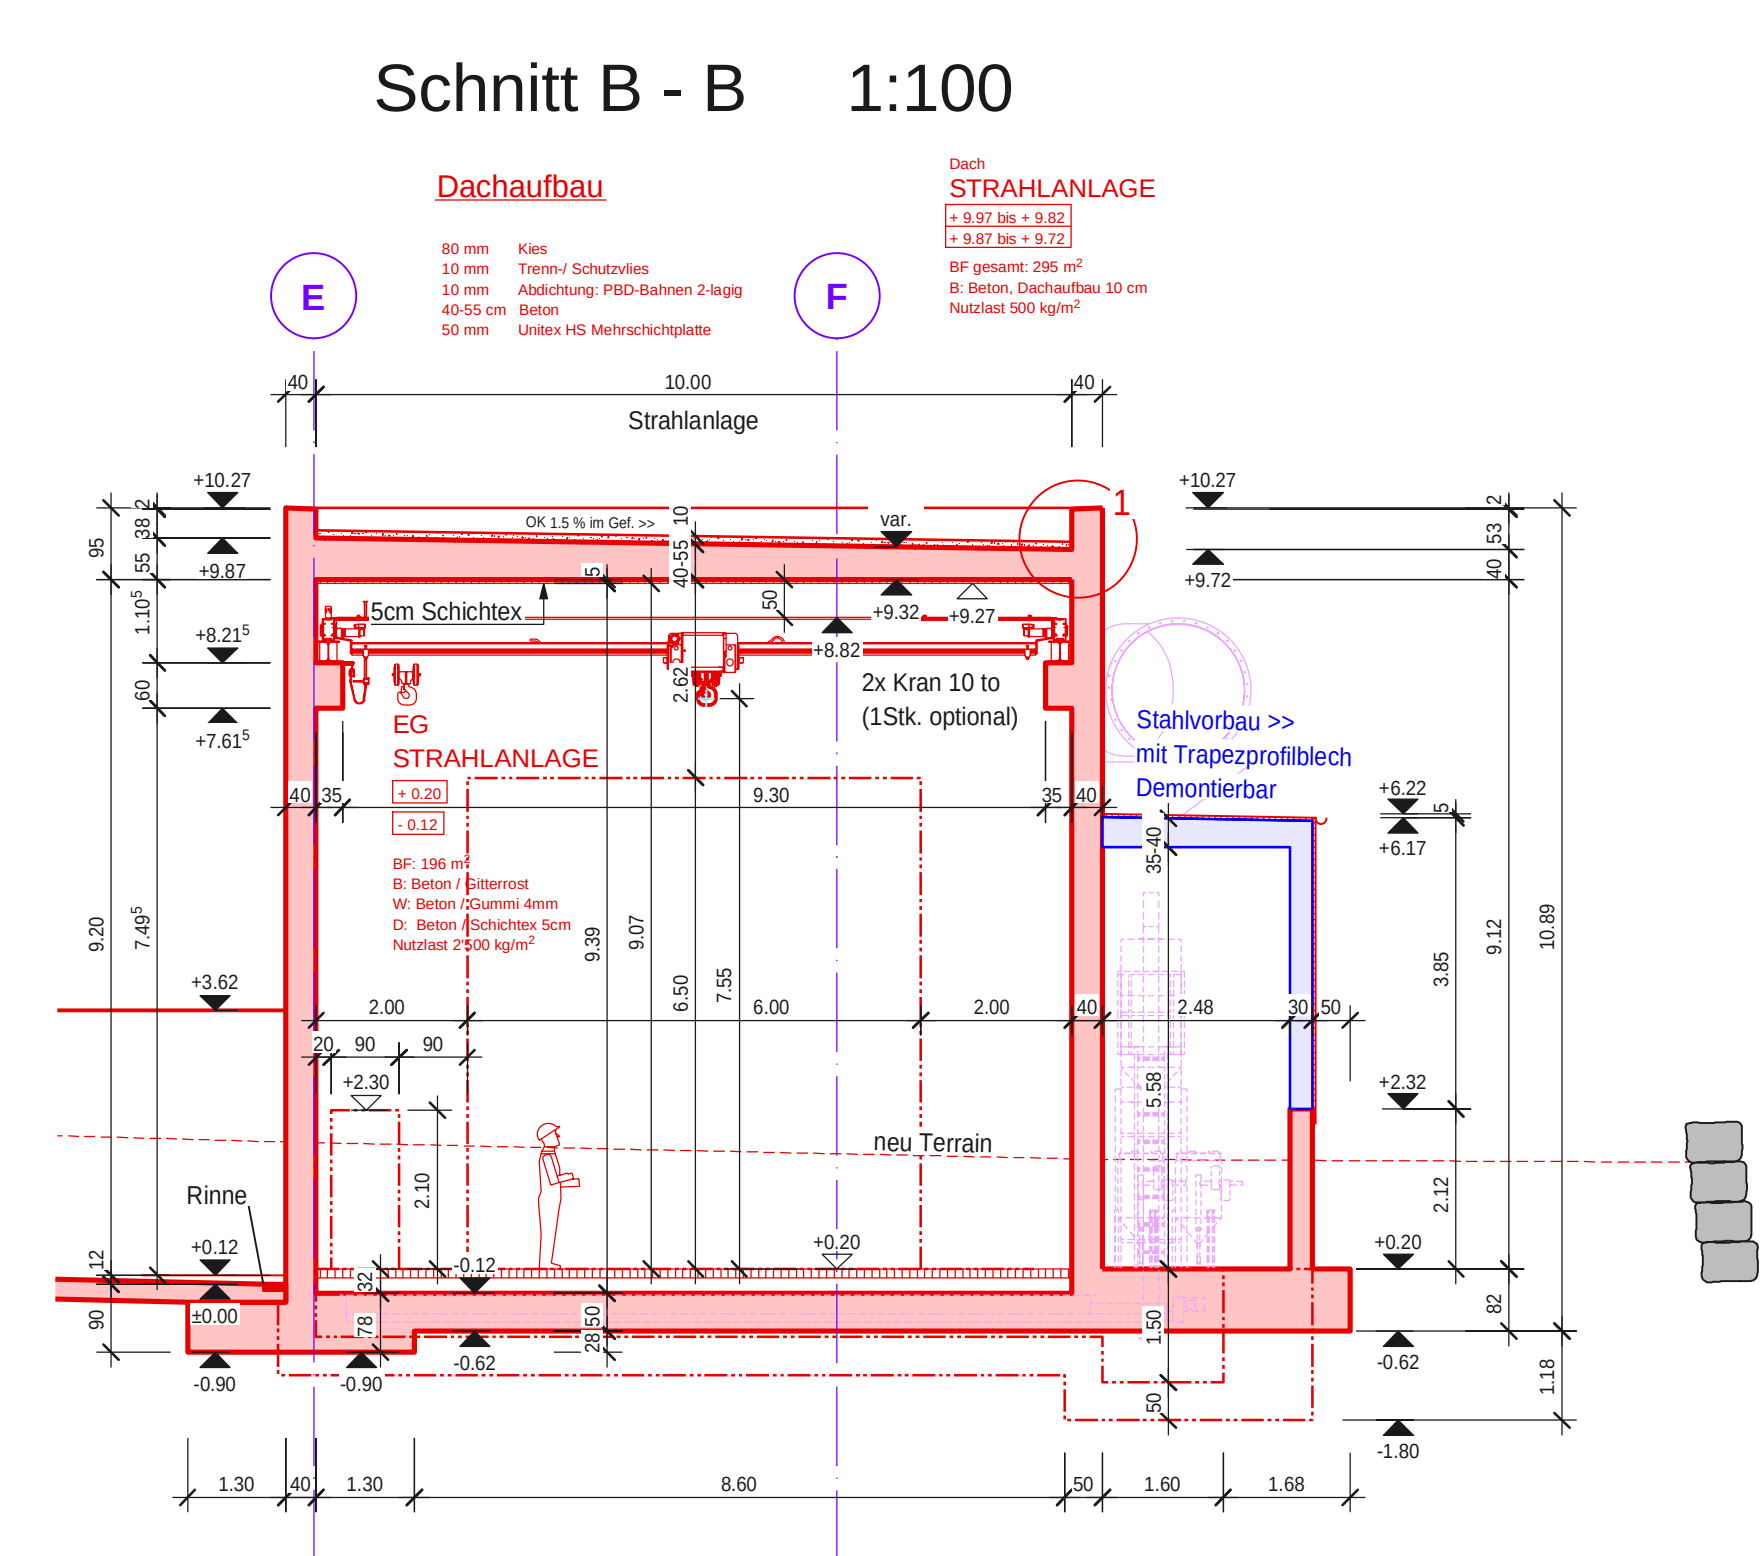


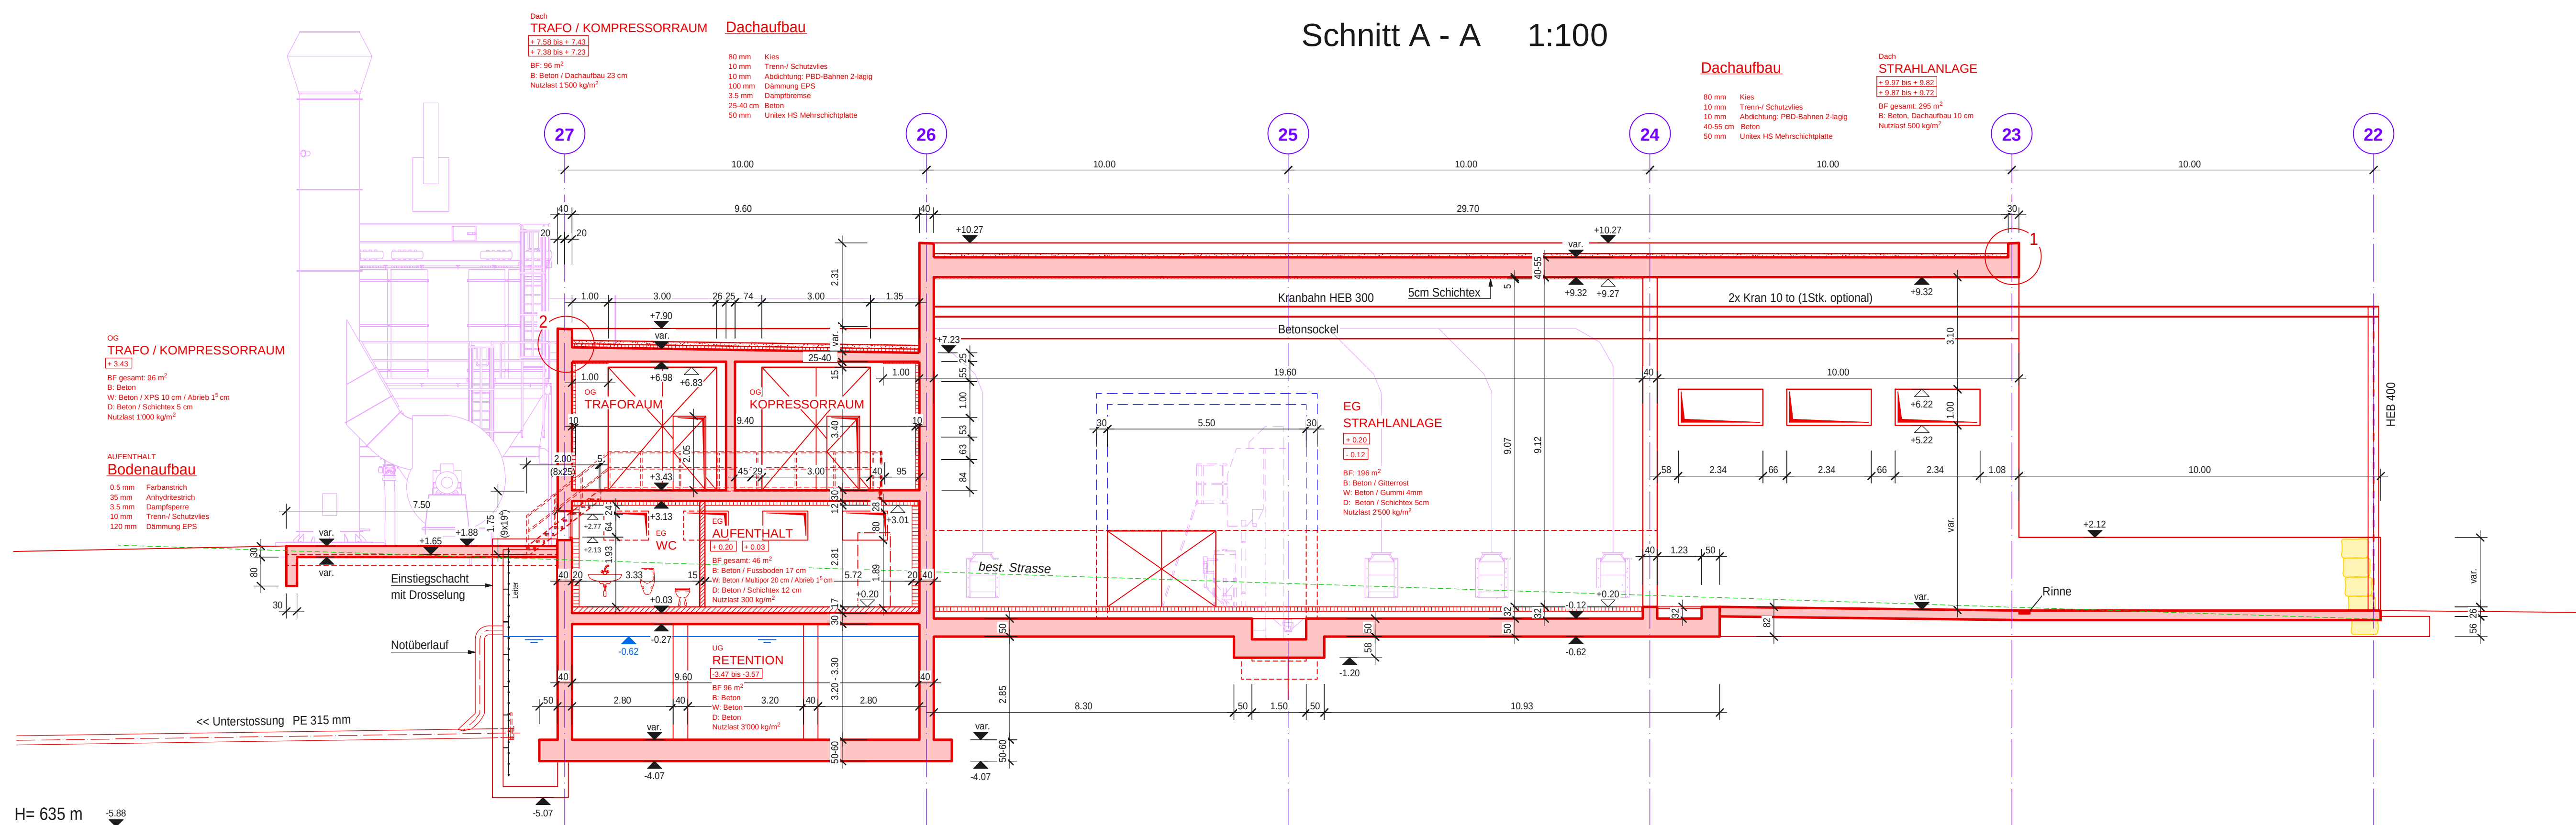

Legende:

- Neu
- Neu Anlage
- Bestehend
- Abbruch

Bauherrschaft / Gesuchsteller / Grundeigentümer:
Sebastian Müller AG
Bohler
6221 Rickenbach

Planverfasser:
Kost + Partner AG
Industriestrasse 14
6210 Sursee

±0.00 = OK fertig Boden = 640.88 m ü.M.

Phase: Baueingabe

Schnitte 1:100

KOST+PARTNER
Ingenieure und Planer
Industriestrasse 14 Postfach 6210 Sursee
T +41 (0)58 56 56 57 F +41 (0)58 56 57
info@kost-partner.ch www.kost-partner.ch

Plan-Nr.:	22336-55	F:	1260 x 747 mm	Bearbeitet:	StSW	Datum:	27.03.2020	Freigabe:	EgRu
Rev. e									
Rev. f									
Rev. g									
Rev. h									

P:\Konstruktion\Rickenbach\22336 Erw-Überdachung Lagerplatz SMAG\CAD\02 Cadwork\pläne\Architekt\08_Bauprojekt\22336-55_AR_Schnitte.dwg