


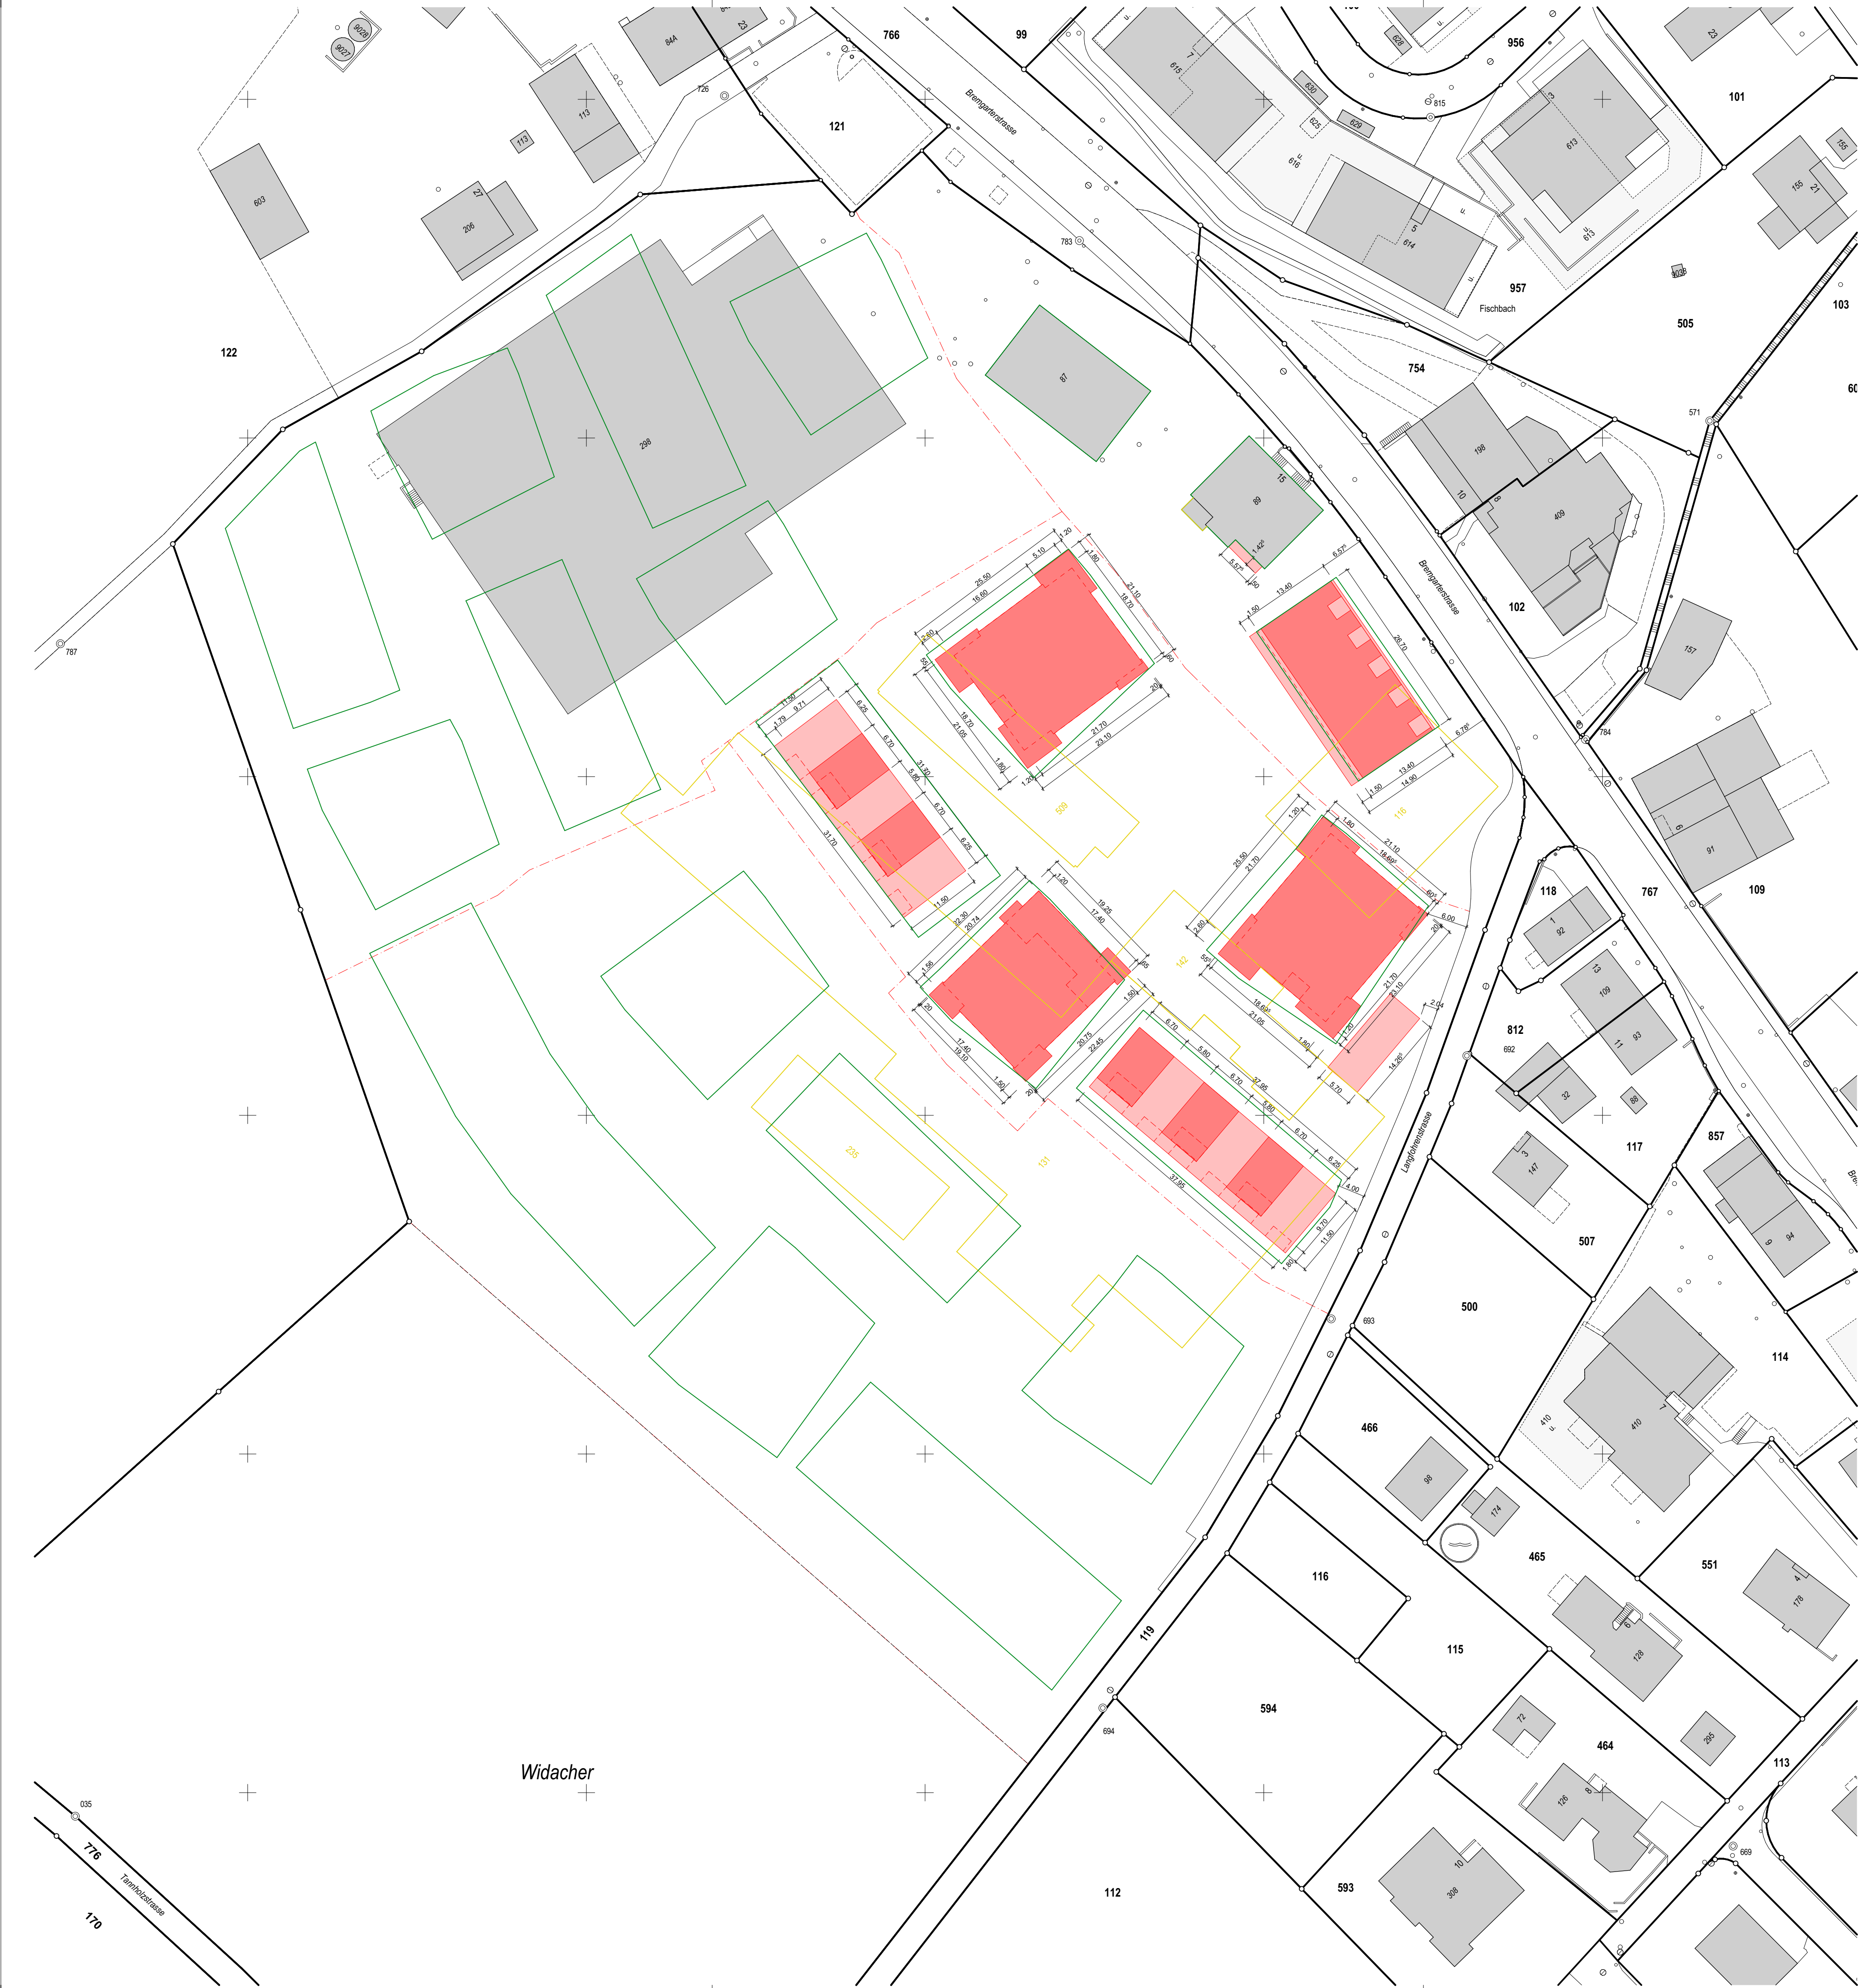

Ort, Datum

Winterthur, den 18. Dezember 2020

GesuchstellerIn / i.V. Grundeigentümer

Steiner AG

Othmar Ulrich

Stefan Gabriel

Projektverfasser

Graf Biscioni Architektur AG

Roger Biscioni

GRA
F/BI
SCIO
NI

Graf Biscioni Architekten AG/SA
Rudolfstrasse 17a
8400 Winterthur
Telefon +41 52 577 20 20
mail@grafbiscioni.ch
www.grafbiscioni.ch

BAUEINGABE

+/- 0.00 PP 406700783 / 386.58 m ü.M.

Objekt

Widacher / Fischbach-Gösilikon

BauherrIn

Steiner AG

Etappe

Etappe 1 (A+N) / GP Teilgebiet II + IV

Plan

Katasterplan

Maassstab

1:500

Plangr.

63 x 60

Gez.

RS

Erstellt

18.12.2020

Geändert

20-201-010

