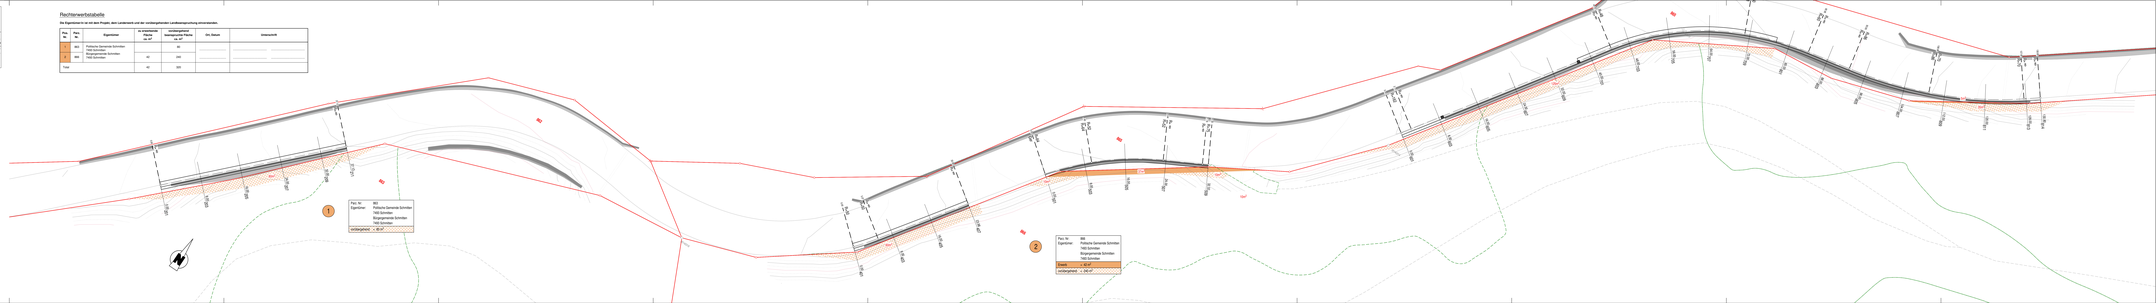

SCHWEIZERISCHE HAUPTSTRASSEN

Kanton Graubünden

MAPPE . . . . .

BEILAGE . . . . .

Strassennummer

H417b

Strassenzug	Bauabschnitt:	km
TIEFENCASTEL		0.00
LANDWASSER- STRASSE	**Schmitten | Bodma**	**11.38 | 12.66**
DAVOS		33.55

Effektive Baulänge: 1280 m

AUSFÜHRUNGSPROJEKT

Landerwerb 1:200

Teil 1

Plan Nr.: H417b.2021.19

Datum: Januar 2021

Kantonale Behörde:	Eingangsstempel:	Der Projektverfasser:
Die Regierung des Kantons Graubünden		Darnuzer Ingenieure AG Brämabüelstrasse 15 7270 Davos Platz
Tiefbauamt Graubünden		

Darnuzer Ingenieure AG
Brämabüelstrasse 15
7270 Davos Platz
Telefon 081 / 415 31 00
Telefax 081 / 415 31 31

Zweigbüro Val Müstair
Via d'Umbrail 66A
7536 Sta. Maria
Telefon 081 / 850 38 20

Index	Datum	Gezeichnet	Geprüft	Änderung
	22.01.2021	RMo	JMa	
A				
B				
C				

Format 30 x 252

Dateiname: 417b.2021.01-02_05-06_10_si200_auskr_schmitten-tieftobel_RMo220121.2d

Pfad: T:\01_Projekte\1 Davos\01.71.0032_Auskragungen Schmitten-Tieftobel\04_Ausführungsprojekt akt\01_Pläne Tiefbau\06_2d\

Plan Nr. 01.71.0032-19

Rechterwerbstabelle

Die Eigentümer/in ist mit dem Projekt, dem Landerwerb und der vorübergehenden Landbeanspruchung einverstanden.

Pos. Nr.	Parz. Nr.	Eigentümer	zu erwerbende Fläche ca. m^2	vorübergehend beanspruchte Fläche ca. m^2	Ort, Datum	Unterschrift
1	863	Politische Gemeinde Schmitten 7493 Schmitten		80	....	....
2	866	Bürgergemeinde Schmitten 7493 Schmitten	42	240	....	....
Total			42	320		

862
863
865
866
80m²
60m²
10m²
37m²
10m²
10m²
125m²
5m²
35m²
R=∞
R=50
R=64
R=52
R=75
R=48
R=162
R=60
R=86
R=70
0.00 201
8.00 203
16.00 205
24.00 207
32.00 209
37.13 211
0.00 401
8.00 403
16.00 405
23.96 407
0.00 501
8.00 503
16.00 505
24.00 507
32.32 509
0.00 601
8.00 603
16.00 605
24.00 607
32.00 609
40.00 701
48.00 703
56.00 705
64.00 707
72.00 709
80.00 801
88.00 803
96.00 805
104.00 807
112.00 809
120.00 811
128.00 813
130.80 814
1
2

Parz. Nr:	863
Eigentümer:	Politische Gemeinde Schmitten 7493 Schmitten Bürgergemeinde Schmitten 7493 Schmitten
vorübergehend	= 80 m^2

Parz. Nr:	866
Eigentümer:	Politische Gemeinde Schmitten 7493 Schmitten Bürgergemeinde Schmitten 7493 Schmitten
Erwerb	= 42 m^2
vorübergehend	= 240 m^2