


© COPYRIGHT
Das Urheberrecht an dieser Zeichnung und allen Beilagen, die dem Empfänger
persönlich anvertraut sind, verbleiben jederzeit bei HOLINGER AG. Ohne unsere
schriftliche Genehmigung darf diese nicht kopiert oder vervielfältigt, auch niemals
dritten Personen mitgeteilt oder zugänglich gemacht werden.

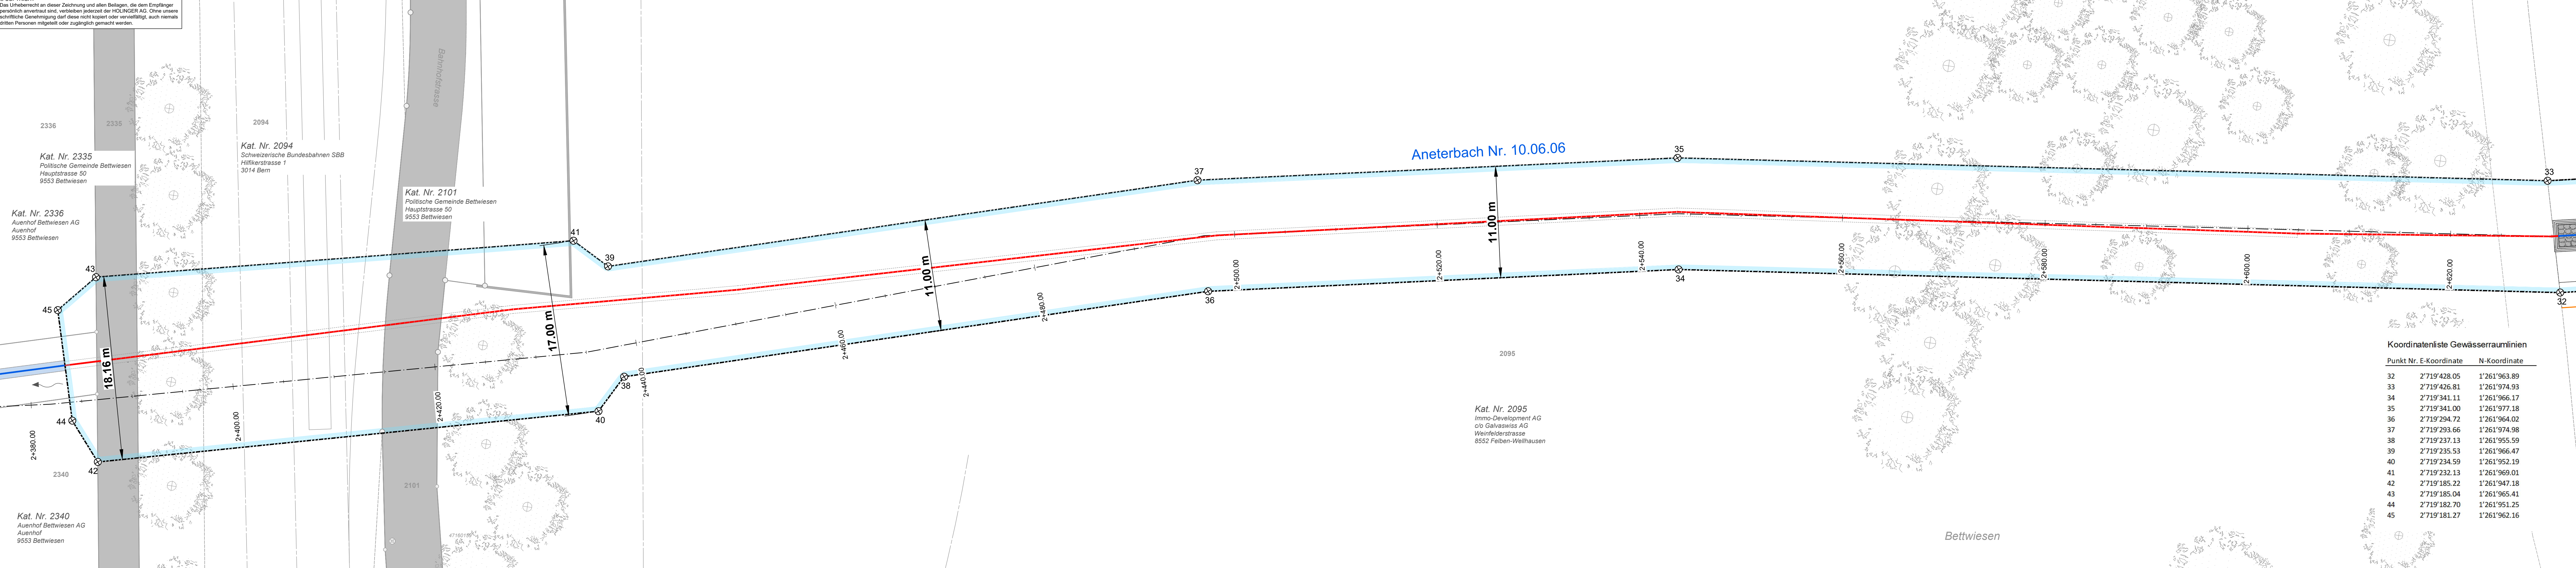

Legende:

Projektion

Projekt

Festlegungen / allgemeinverbindlicher Inhalt

Gewässerräumlinien nach § 35 WBSNG

Distanzabmessung

Koordinatenpunkte


Aneterbach

offen/eingedolt mit eigene Parzelle

offen/eingedolt ohne eigene Parzelle

Informationsinhalt / unverbindliche Hinweise

Ämtliche Vermessung / Bestand

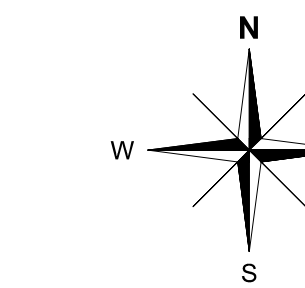

Koordinatenliste Gewässerräumlinien

Punkt Nr.	E-Koordinate	N-Koordinate
32	2'719'428.05	1'261'963.89
33	2'719'426.81	1'261'974.93
34	2'719'341.11	1'261'966.17
35	2'719'341.00	1'261'977.18
36	2'719'294.72	1'261'964.02
37	2'719'293.66	1'261'974.98
38	2'719'237.13	1'261'955.59
39	2'719'235.53	1'261'966.47
40	2'719'234.59	1'261'952.19
41	2'719'232.13	1'261'969.01
42	2'719'185.22	1'261'947.18
43	2'719'185.04	1'261'965.41
44	2'719'182.70	1'261'951.25
45	2'719'181.27	1'261'962.16

Öffentliche Auflage vom bis


Vom Gemeinderat erlassen am

Der Gemeindepräsident Die Gemeindegeschäftsführerin

Vom Departement für Bau und Umwelt genehmigt am

Mit Entscheid Nr.

Vom Gemeinderat in Kraft gesetzt per

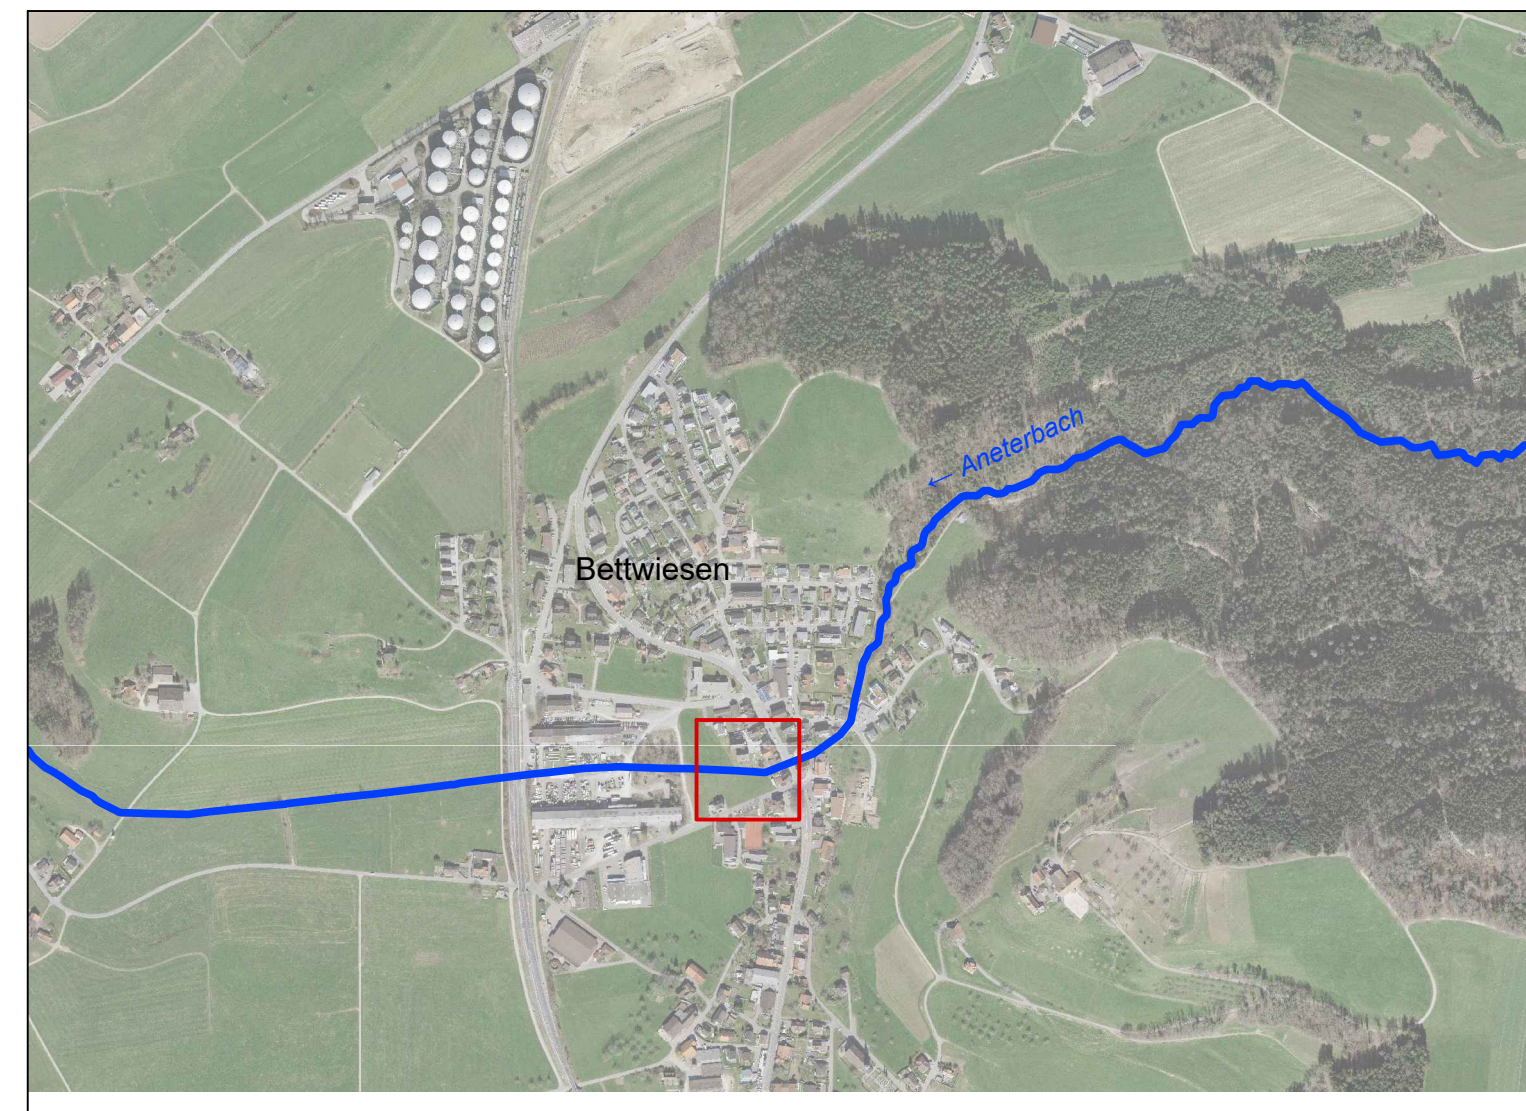

Rev.	Index	Beschreibung

HOLINGER AG
Schaffhauserstrasse 85, CH-8500 Frauenfeld
Telefon +41 (0)52 723 60 80
frauenfeld@holinger.com, www.holinger.com

HOLINGER
the art of engineering

VORABZUG

**Gemeinde Bettwiesen**

HWS Bettwiesen, Ausdolung Aneterbach
Gewässerräumlinienplan Abschnitt 4
km 2+380 bis km 2+620

Datum	Gez.	Kontr.	Visum
06.06.2024	CAI	BRJ	REN
a)			
b)			
c)			
d)			
e)			
f)			

Format 297 x 1'680

Archiv

Nummer CHW02640.32.011

Massstab 1:200

Bauprojekt