


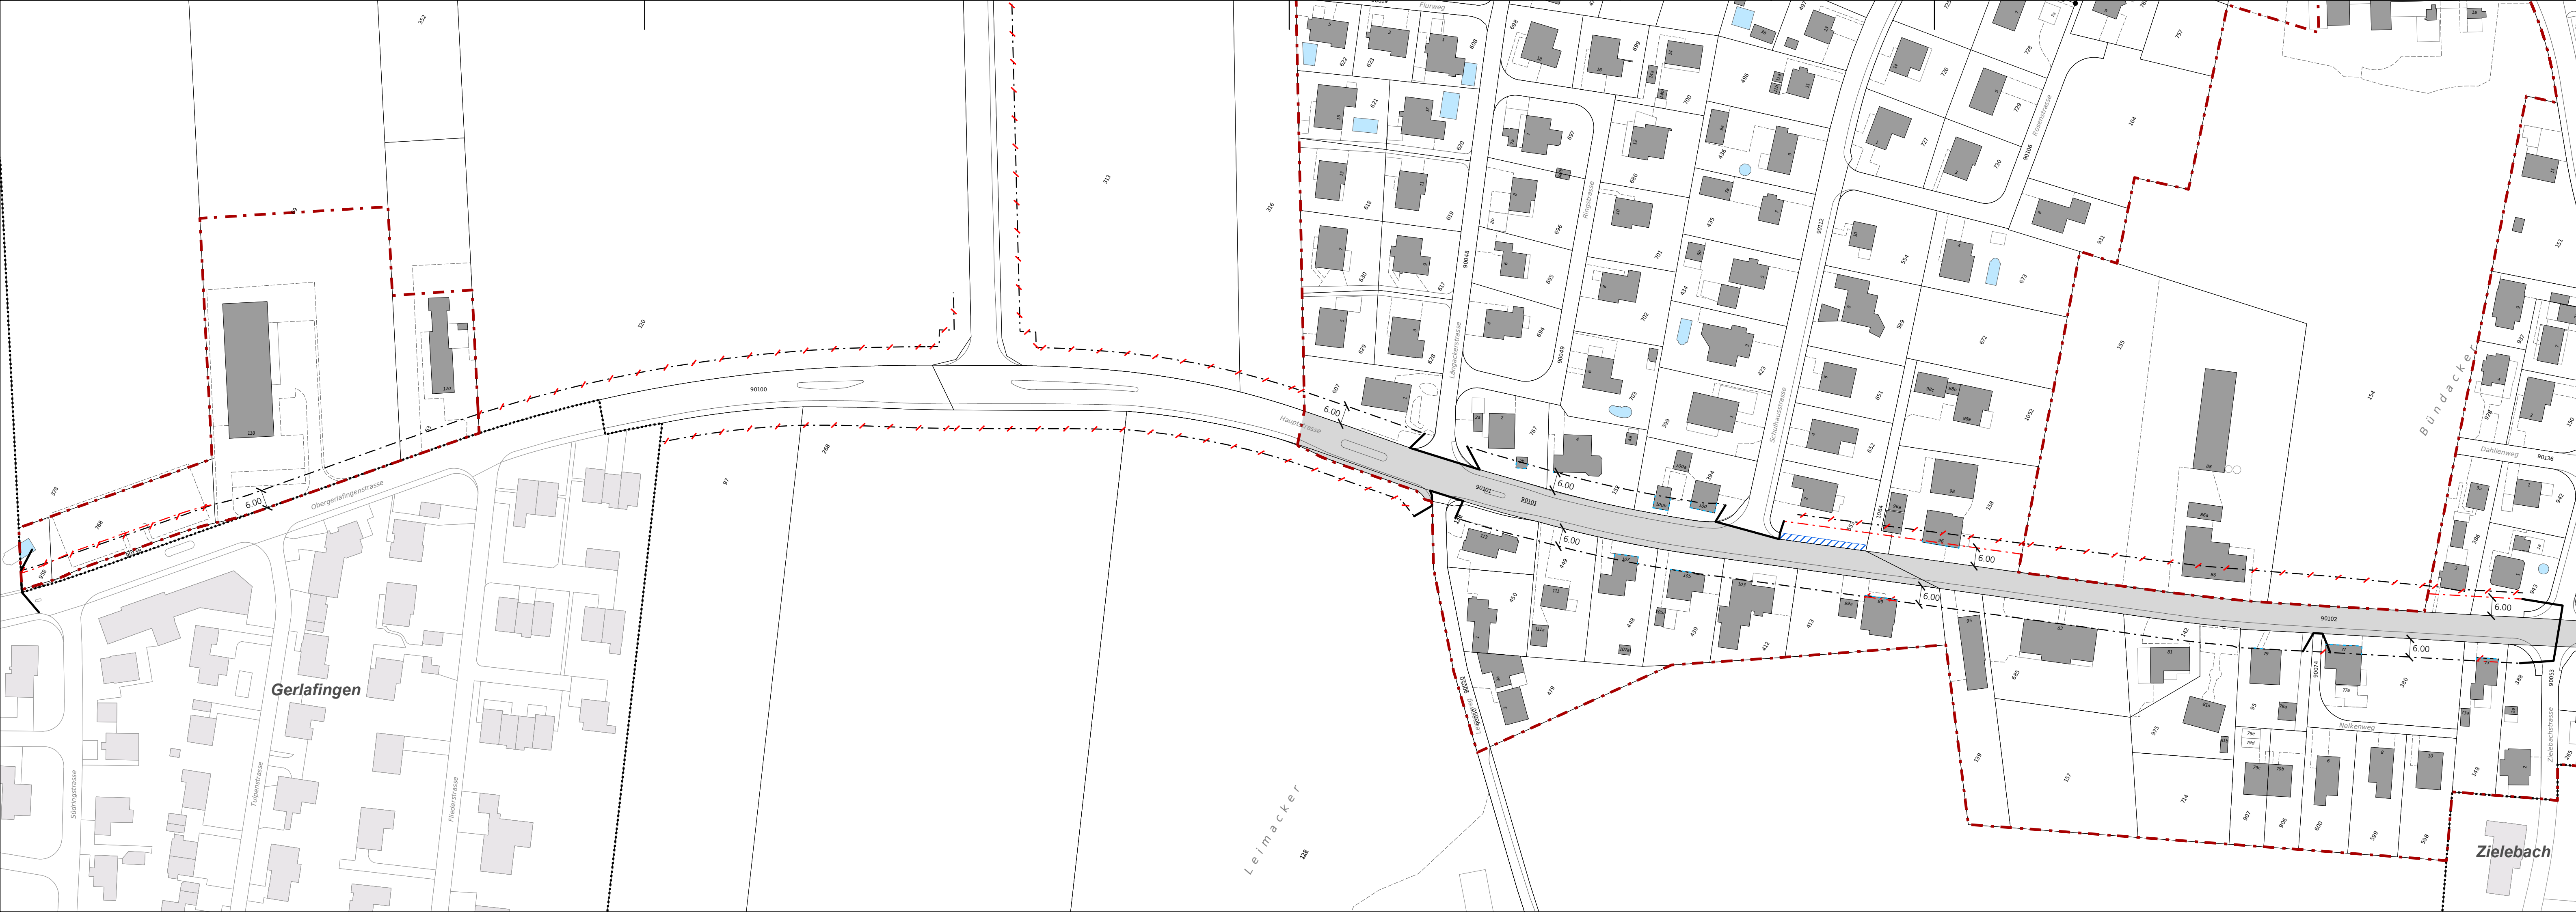

Genehmigungsinhalt


- Baulinie entlang Kantonsstrasse
- Vorbaulinie entlang Kantonsstrasse
- Baulinie entlang Kantonsstrasse aufgehoben
- Baulinie entlang Kantonsstrasse (bestehend)
- Geltungsbereich

Orientierungsinhalt

- Gemäss Bauzonen- und Erschliessungsplan**
 - Bauzonengrenze
- Gemäss kantonalen Erschliessungsplänen**
 - Geplantes Trottoir
 - Hauptverkehrsstrasse (Kantonsstrasse)
- weitere Inhalte**
 - Gewässer (gemäss amtlicher Vermessung)
 - Gemeindegrenze

Gemeinde: Obergerlafingen
Strasse: Hauptstrasse
Abschnitt / Objekt: Gerlafingen bis Zielebach- / Kriegstettenstrasse
Projekt: Ortsplanungsrevision
Projektphase: Erschliessungsplan
Inhalt: **Kantonaler Baulinienplan**
Situation 1 : 1'000

Auflageexemplar

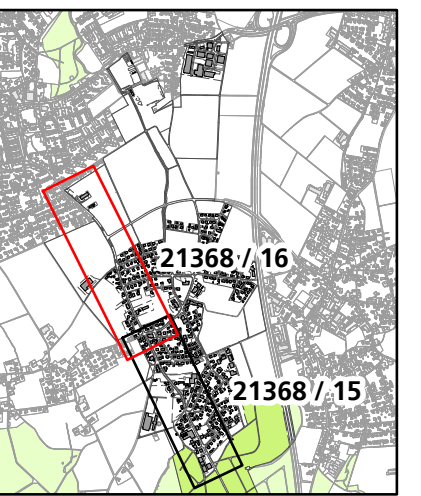

Übersicht

		Dok.-Nr.		21368	
		Format		30 x	
			Kürzel	Datum	
Achs-Nr.		3030	Erstellt	mwy	29.07.2021
Bezugspunkt (BP)		4+130 bis 12+185	Geprüft	jeg	06.04.2023
Achs-Nr.			Freigabe	jeg	06.04.2023
Bezugspunkt (BP)					
Objekt-Nr. KB			Revidiert Index A		
Projekt-Nr.		2TK.20021.07.001	Geprüft		
			Freigabe		

Amt für Verkehr und Tiefbau
Röthhof, Werkhofstrasse 65, 4509 Solothurn
Telefon 032 627 26 33
Email avt@bd.so.ch / www.avt.so.ch