

Grundriss, Schnitte
Bauprojekt

Bauherr:
Pascal und Eveline Haas, Ober-Tannen, 6133 Hergiswil


Objekt:
Umbau Jungviehstall, Ober-Tannen, 6133 Hergiswil

OK. Erdgeschoss ± 0.00 = best. Fressgang

Zeichner: FH
Datum: 10.06.2024
Rev.:
Mst: 1:100 / Format: 84/60

A24018-04


Neu Abbruch Bestand

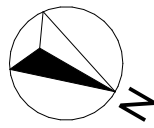


Der Bauherr und
Grundeigentümer :

Der Architekt :


Der Gesamtleiter (QS Verantwortlicher Brandschutz): Fabienne Hurschler

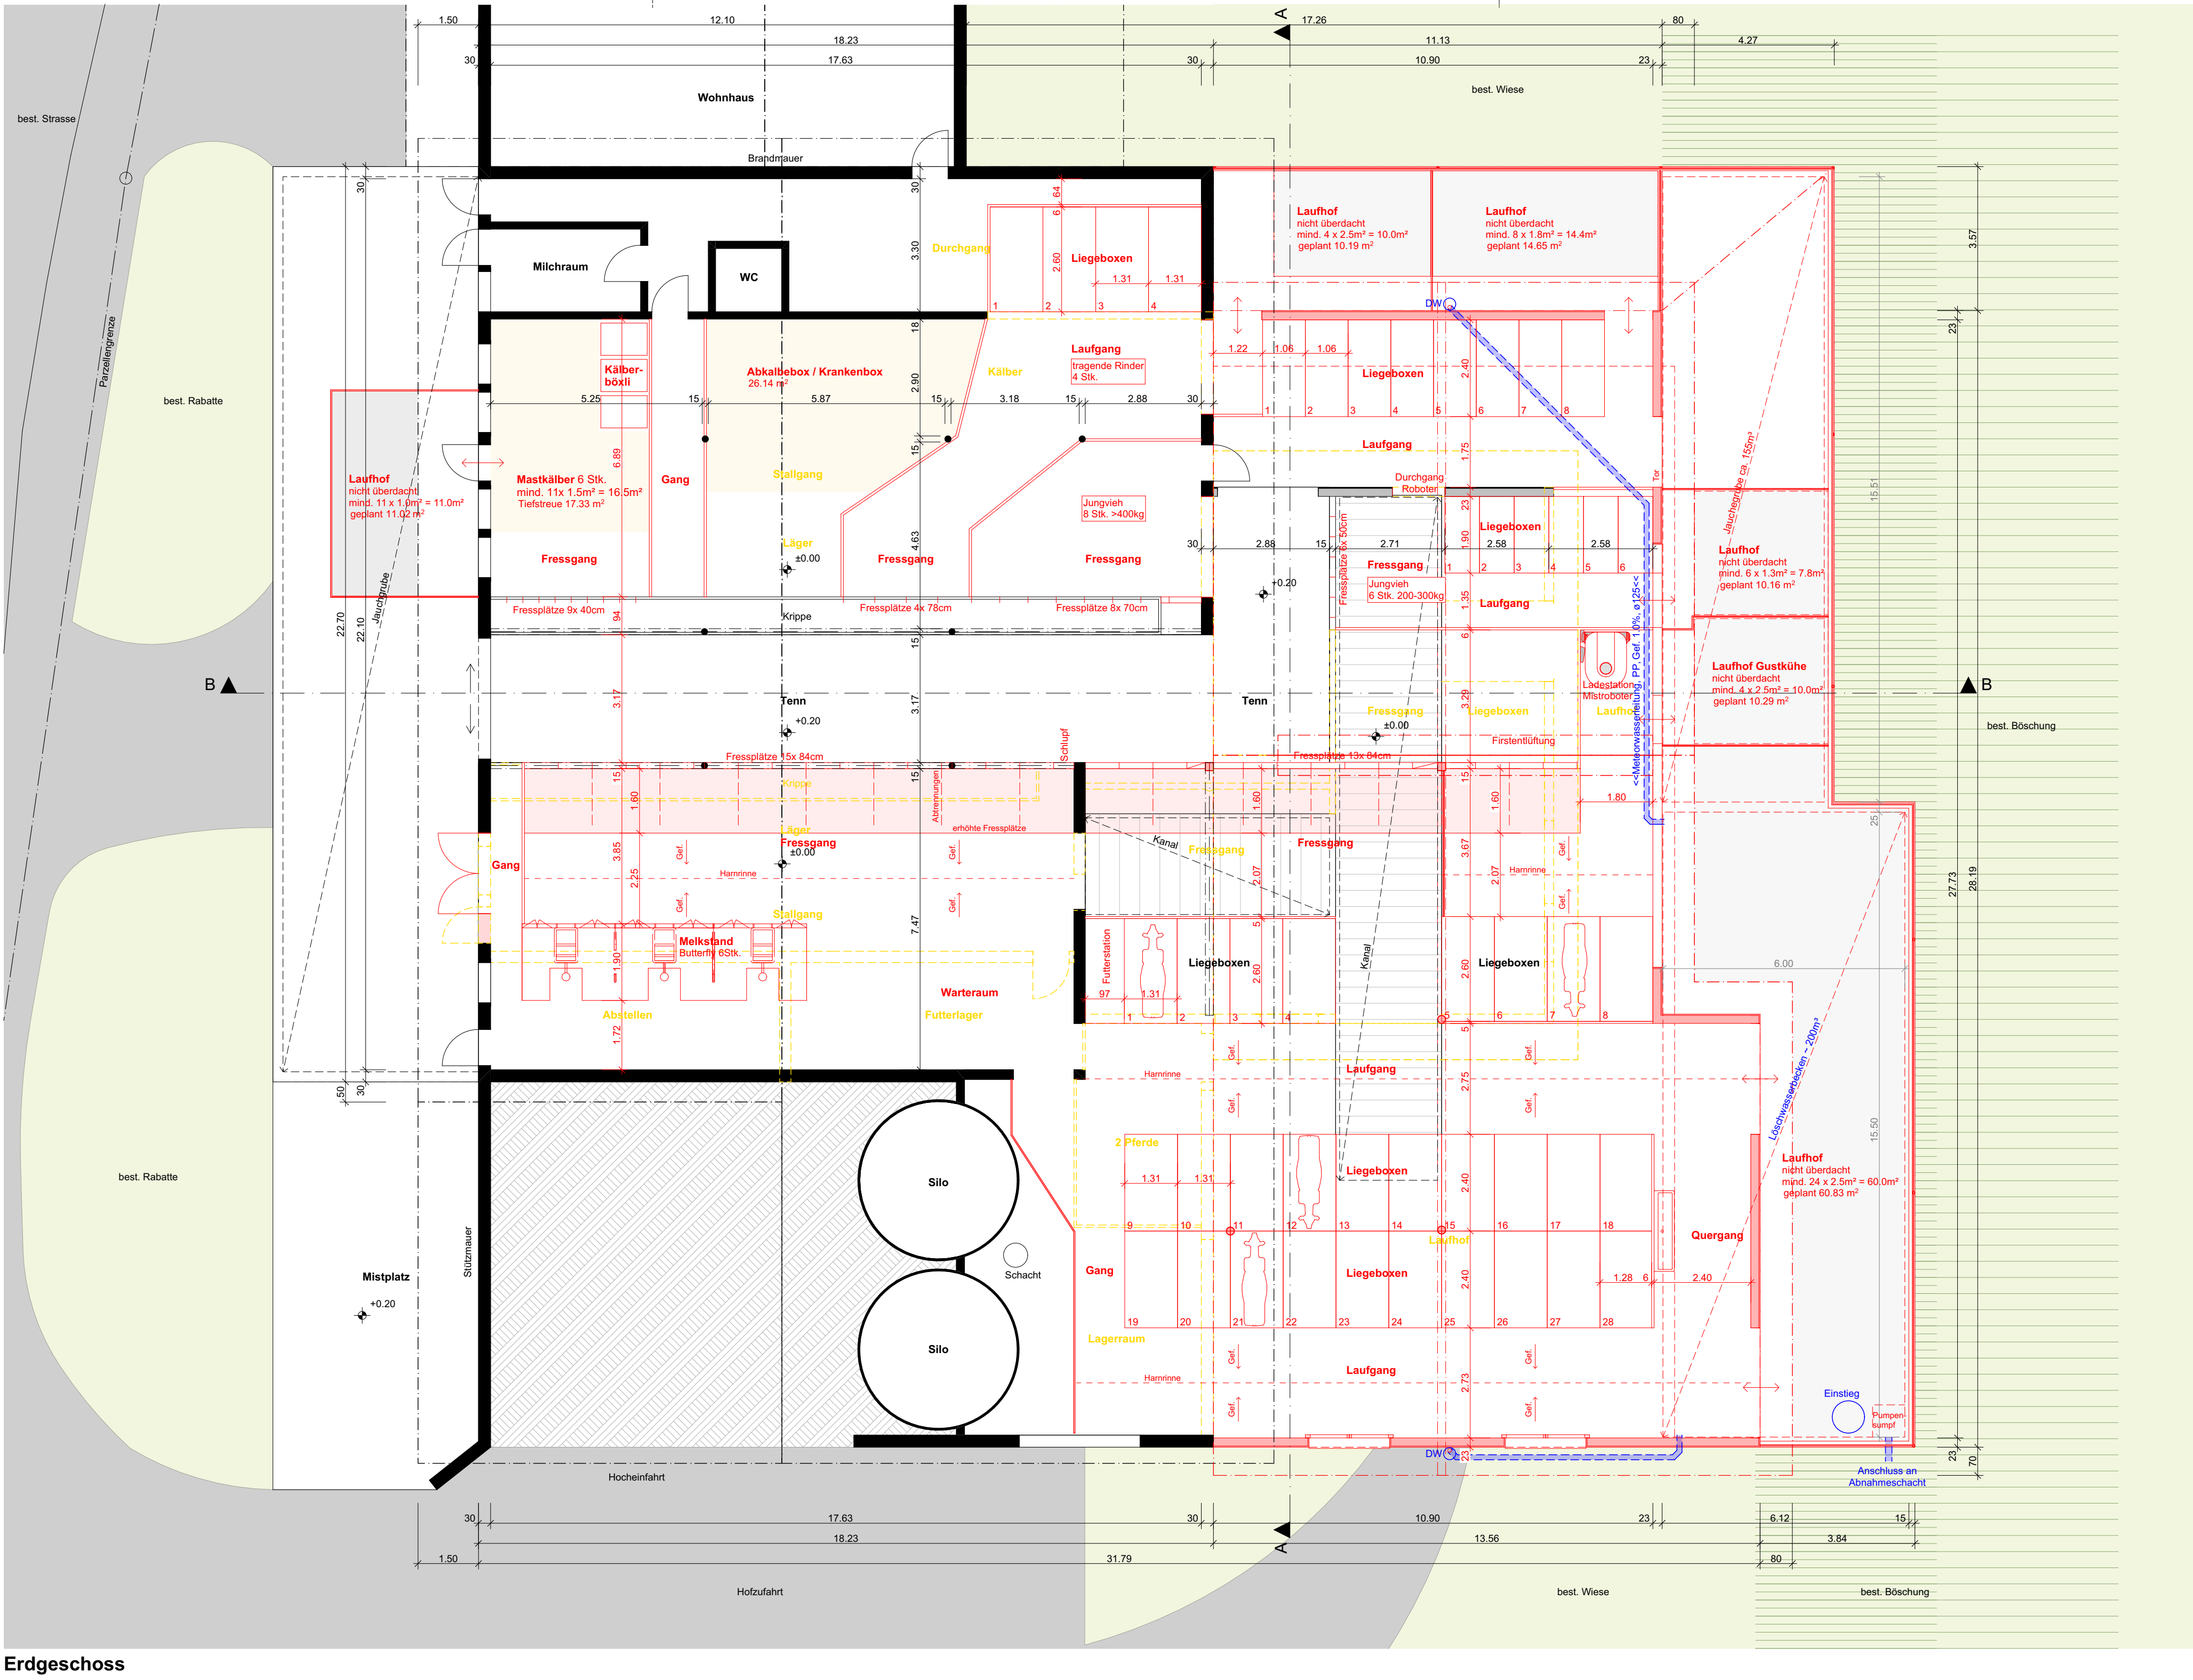

Erdgeschoss

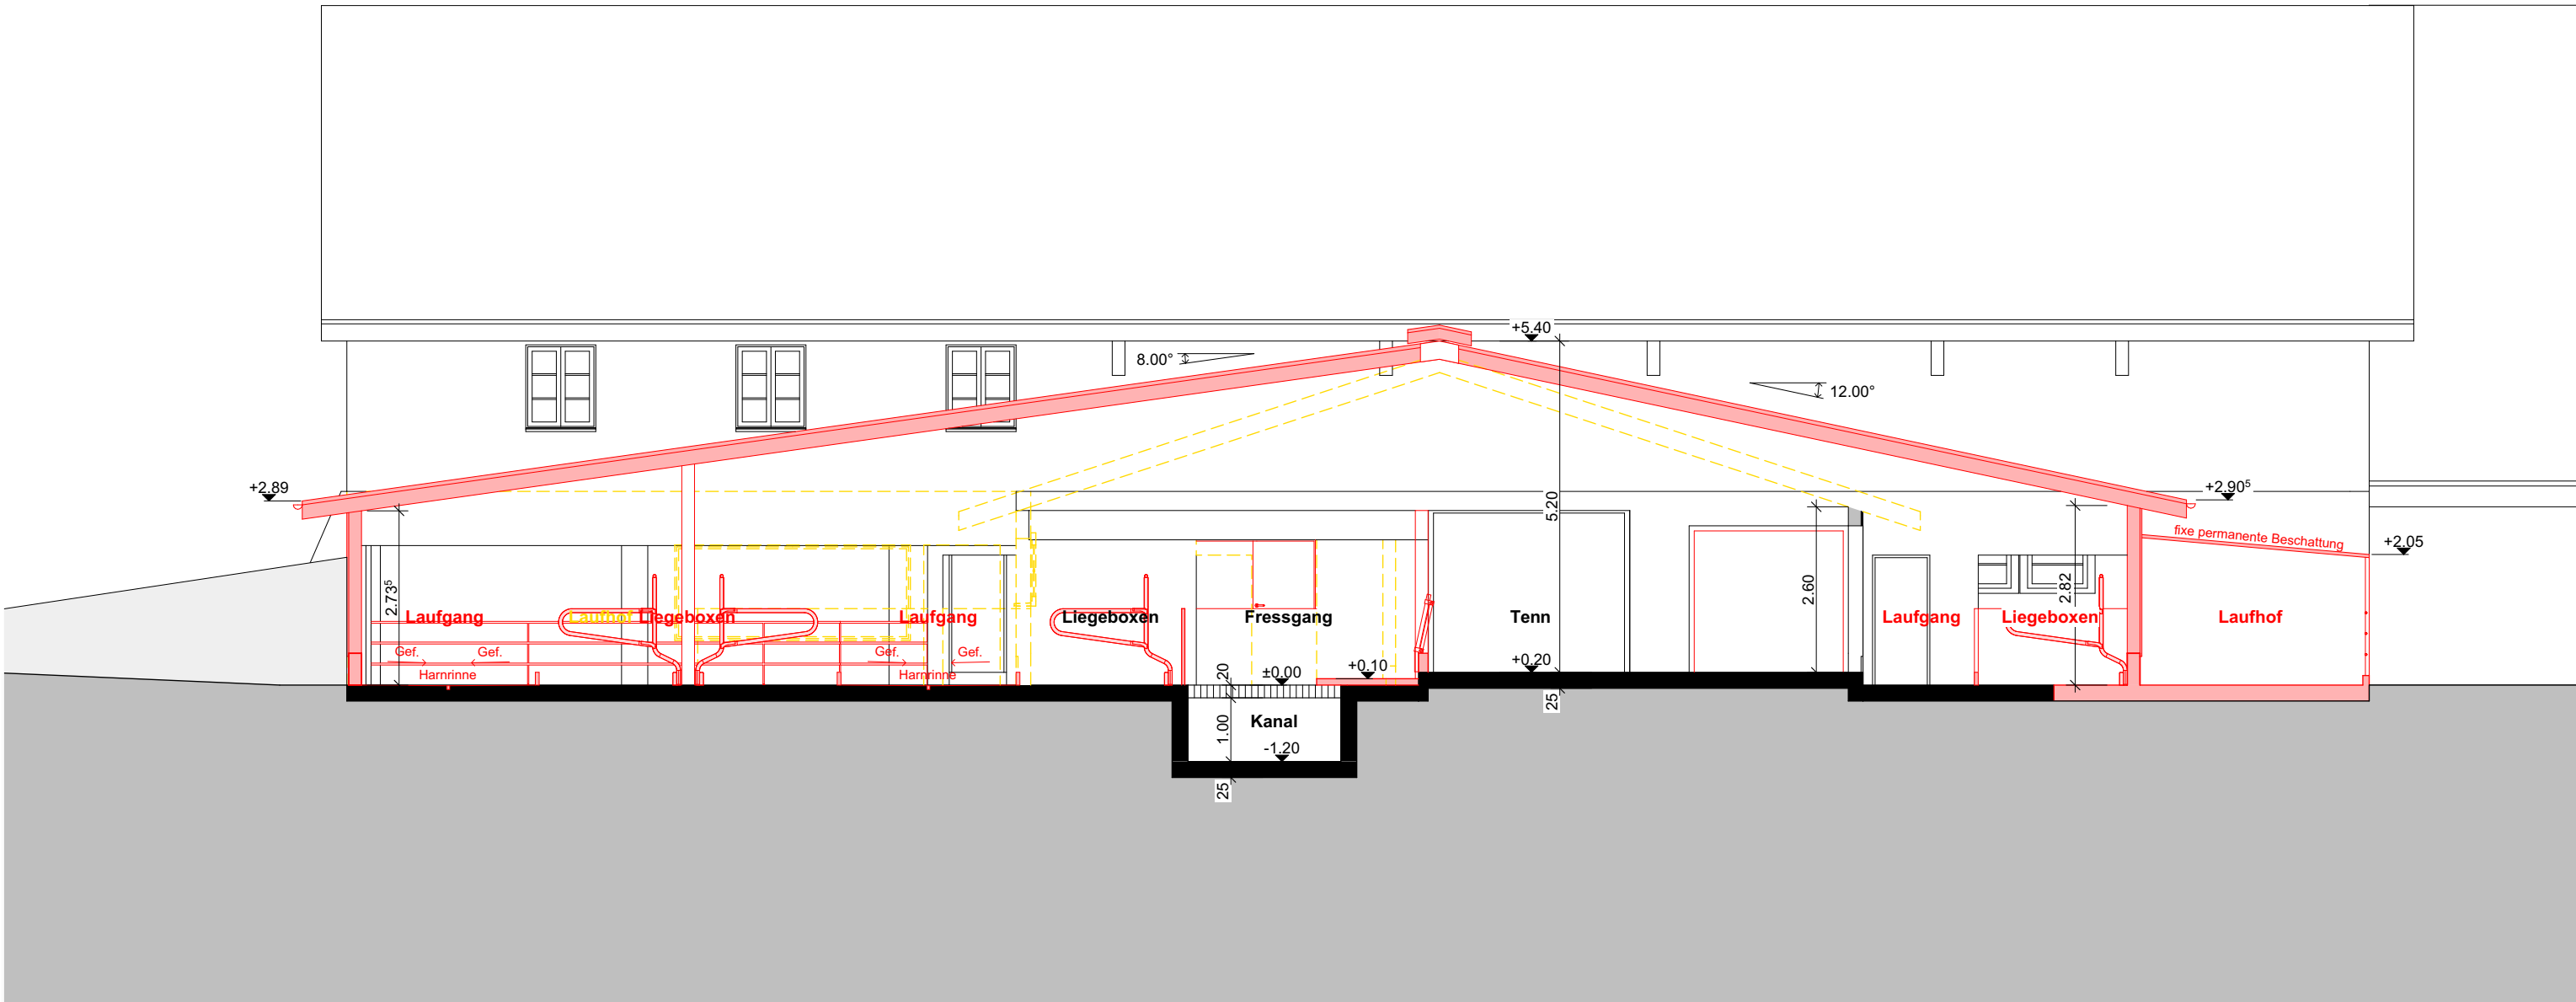

Schnitt A-A

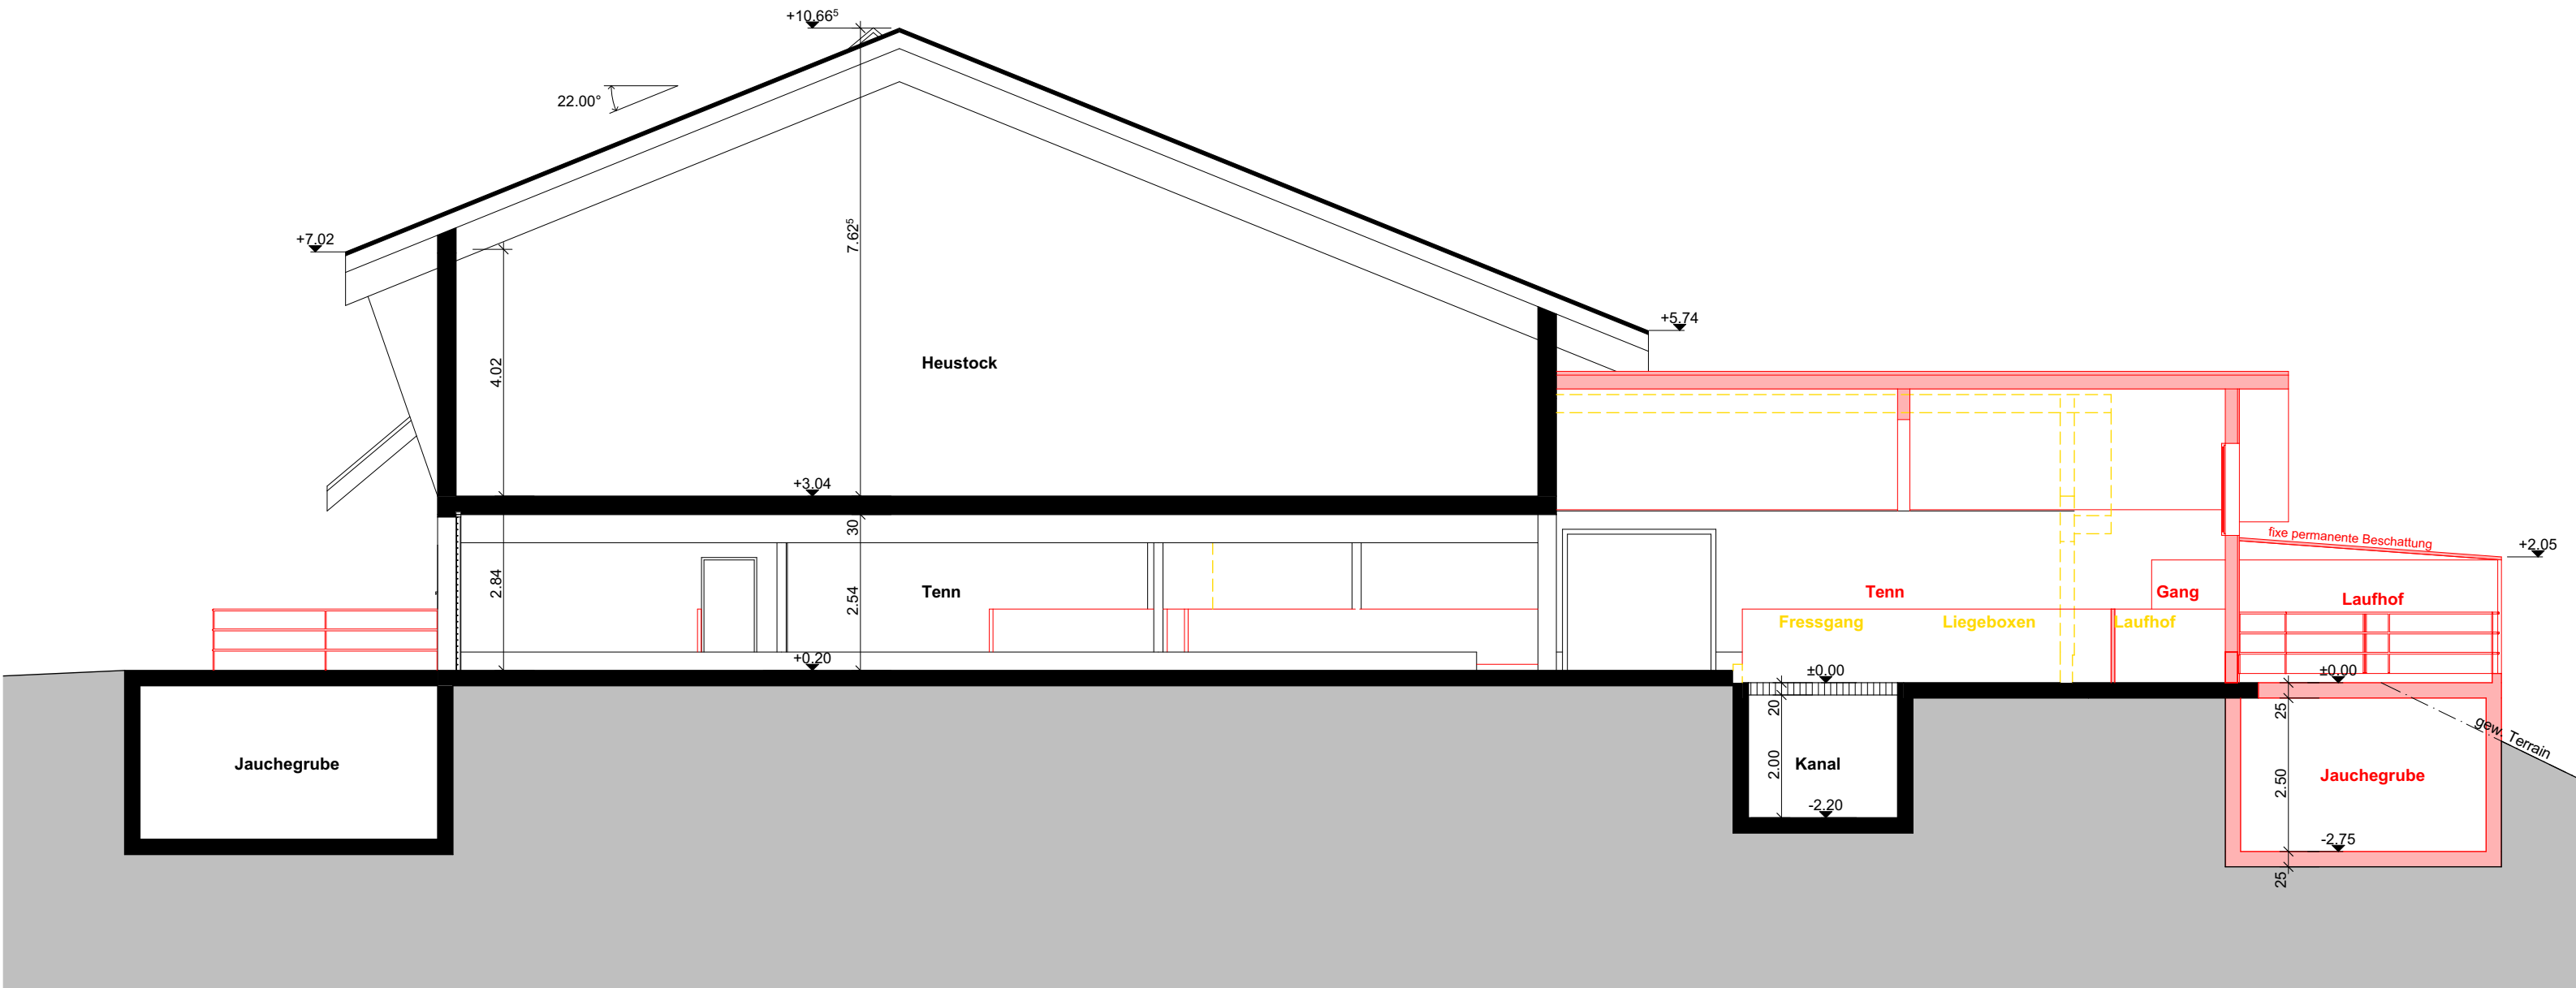

Schnitt B-B