


Abkürzungen


Schachtbezeichnungen	Leitungsbezeichnungen	Entwässerungsgegenstände
DN / ø	DN / ø	Nennweite
D	HDPE	Deckelkote
E	HSM	Einlaufkote
A	PE	Auslaufkote
S	PP	Sohlenkote
T / t	SBR	Terrainkote / Schachttiefe
ES	SI	Eintaufsicht (Einstiegschacht)
KS	SN	Kontrollschacht (Einstiegschacht)
MAK	STM	Mineralabwässer mit Koaleszenzstufe
PES	Q _R	Probeentnahmeschacht
PS	Q _S	Pumpschacht
SS	DU	Schlammsammler
SF		Schlammfang
TB		Tauchtrog

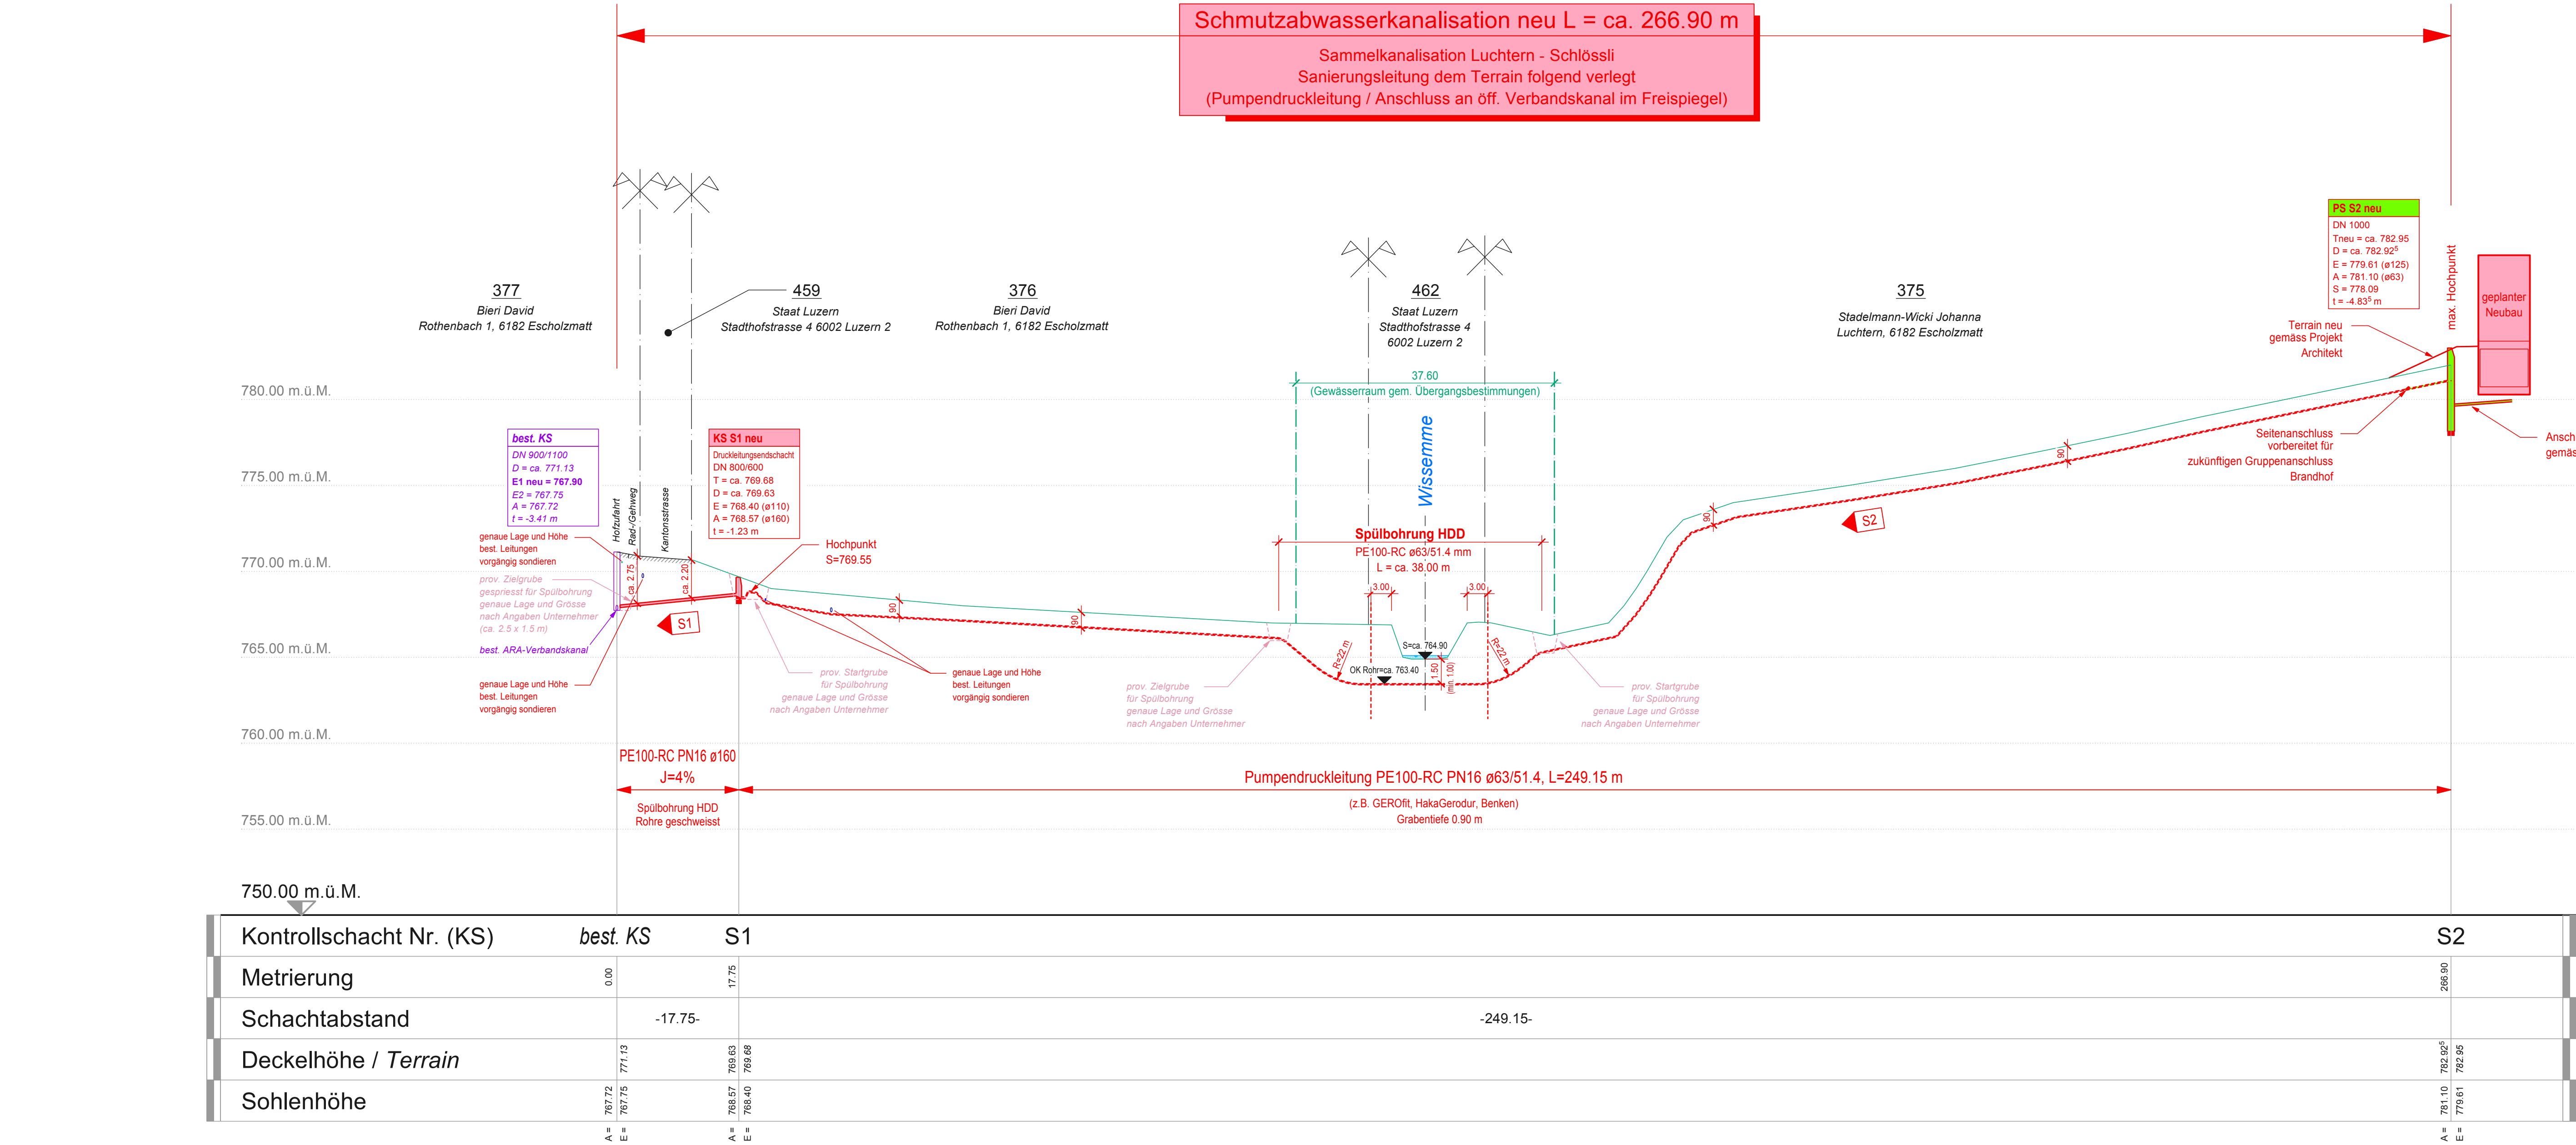

Legende

Medium	bestehend	projektiert
Regen-/Reinabwasser	KS	KS
Schmutzabwasser	KS (Druckleitung)	KS (Druckleitung)
Mischabwasser	KS	KS
Drainageentwässerung		
Wasser		
Swisscom	(Freileitung)	(Freileitung)
CKW	(Freileitung)	(Freileitung)
TV		
Pelletheizung		
Bahntechnik		
Gewässer / offenes Gerinne		
Beton-Querriegel im Steilgelände		
Leitung einbetoniert (Profil U4)		
Sammelleitung		
Eigentum Privat / Übernahme Unterhalt durch Gemeinde vorgesehen		
Grundstücksanschluss		
Eigentum und Unterhalt bei Privaten		

System Schacht Ein-/ Auslauf

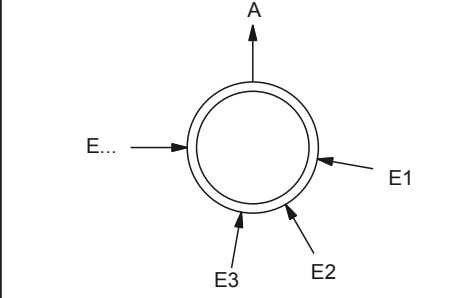

Die Nummerierung der Einläufe erfolgt immer vom Auslauf her in Uhrzeigerichtung!

KANTON LUZERN

GEMEINDE ESCHOLZMATT-MARBACH



Erschliessung Abwasser Nichtbauzone Luchtern - Rothenbach

Bauherrschaft / Grundeigentümer Parz. 375:
Stadelmann-Wicki Toni und Hanni
Luchtern
6182 Escholz matt

Grundeigentümer Parz. 376 / 377:
Bieri David
Rothenbach 1
6182 Escholz matt

Ort, Datum

Ort, Datum

Unterschrift

Unterschrift

Projektverfasser/-in
InfraPlan Knüsel GmbH
Bahnhofstrasse 5
6170 Schupheim

Ort, Datum

Unterschrift

Längenprofil 1:500/200

Phase: Baueingabe / Bauprojekt

Plan Nr.	2317-02	Datum:	22.09.2023	Format:	45 x 105	Gezeichnet:	ik	Geprüft:	ik
Revision a	.	.	.	.	.	.	.	.	.
Revision b	.	.	.	.	.	.	.	.	.
Revision c	.	.	.	.	.	.	.	.	.
Revision d	.	.	.	.	.	.	.	.	.

ProjFid: G:\05_Objekte\01_Aufträge\2023\2317_ARA Anschluss Luchtern; Escholz matt\03_Projekt\kassier\05_Baubewilligungsverf_Auftragsprojekt\2317-02_Längenprofil.2d

Planverfasser:



Bahnhofstrasse 5
Postfach 125
6170 Schupheim
T +41 41 485 00 15
F +41 41 485 00 16
M +41 79 608 27 48
info@infra-plan.ch
www.infra-plan.ch