



PIANO REGOLATORE
COMUNE DI PARADISO

1 : 1000

PIANO PARTICOLAREGGIATO RIVA LAGO
PPRL

PIANO D'EDIFICABILITÀ

ATTI PER L'ADOZIONE DEL
CONSIGLIO COMUNALE

ATTI DI PUBBLICAZIONE approvati dal Consiglio Comunale il . . . 2013

Il Sindaco: Il Segretario:

Ettore Vismara Waldo Pfund



studio habitat.ch
architettura
urbanistica
territorio
economia
ch-6780 airolo - via stazione - cp 01
6501 bellinzona - viale stazione 9 - cp 2150
info@studiohabitat.ch / www.studiohabitat.ch

data settembre 2013

piano 232-3

data stampa: mc 03.10.2013 iter: lug. 2012 / dic. 2011 / mar. 2010 / lug. 2009 / apr. 2008
dim: 115 x 89.4 cm dr: DIS: 232 PARADISO files 232.1 PPRL PARADISO_1309.pht lay 227-3 Edificabilità_1309

LEGENDA

Indicazioni generali

- Perimetro del PP
- Lago Ceresio
- Limite riva attuale
- Nuovo limite massimo riva (indicativo)
- Edifici esistenti
- Zona forestale (limite accertato)
- Autosilo
- Zona di protezione delle acque superficiali (ai sensi OPAC)

Edificabilità

- Zona edificabile
- Linea di arretramento
- Linea di costruzione
- H_{max} Altezza massima
- H_p Altezza prescritta
- q Quota esistente

PIANO D'EDIFICABILITÀ INOLTROATO dal Municipio il 01.07.2008

ESAME PRELIMINARE DEL DIPARTIMENTO DEL TERRITORIO DEL 12.03.2009

1. INFORMAZIONE PUBBLICA DAL 28.04.2010 AL 28.05.2011

PIANO EDIFICABILITÀ no. 231-3 allestito dal Municipio il 29.04.2013 ris. mun. 492

COMPLEMENTO D'ESAME PRELIMINARE DEL DT del 19.07.2013

2. INFORMAZIONE PUBBLICA DAL 10.09.2013 AL 24.09.2013

PIANO EDIFICABILITÀ no. 231-3 allestito dal Municipio il 30.09.2013 ris. no. 1170

Il Sindaco: Il Segretario:

ADOZIONE DEL CONSIGLIO COMUNALE NELLA SEDUTA DEL con / senza modifiche





Il Presidente: Il Segretario:

ANNUNCIO SUL FOGLIO UFFICIALE n° del

PUBBLICAZIONE PRESSO LA CANCELLERIA COMUNALE dal al

APPROVAZIONE DEL CONSIGLIO DI STATO con risoluzione no. del

con / senza modifiche

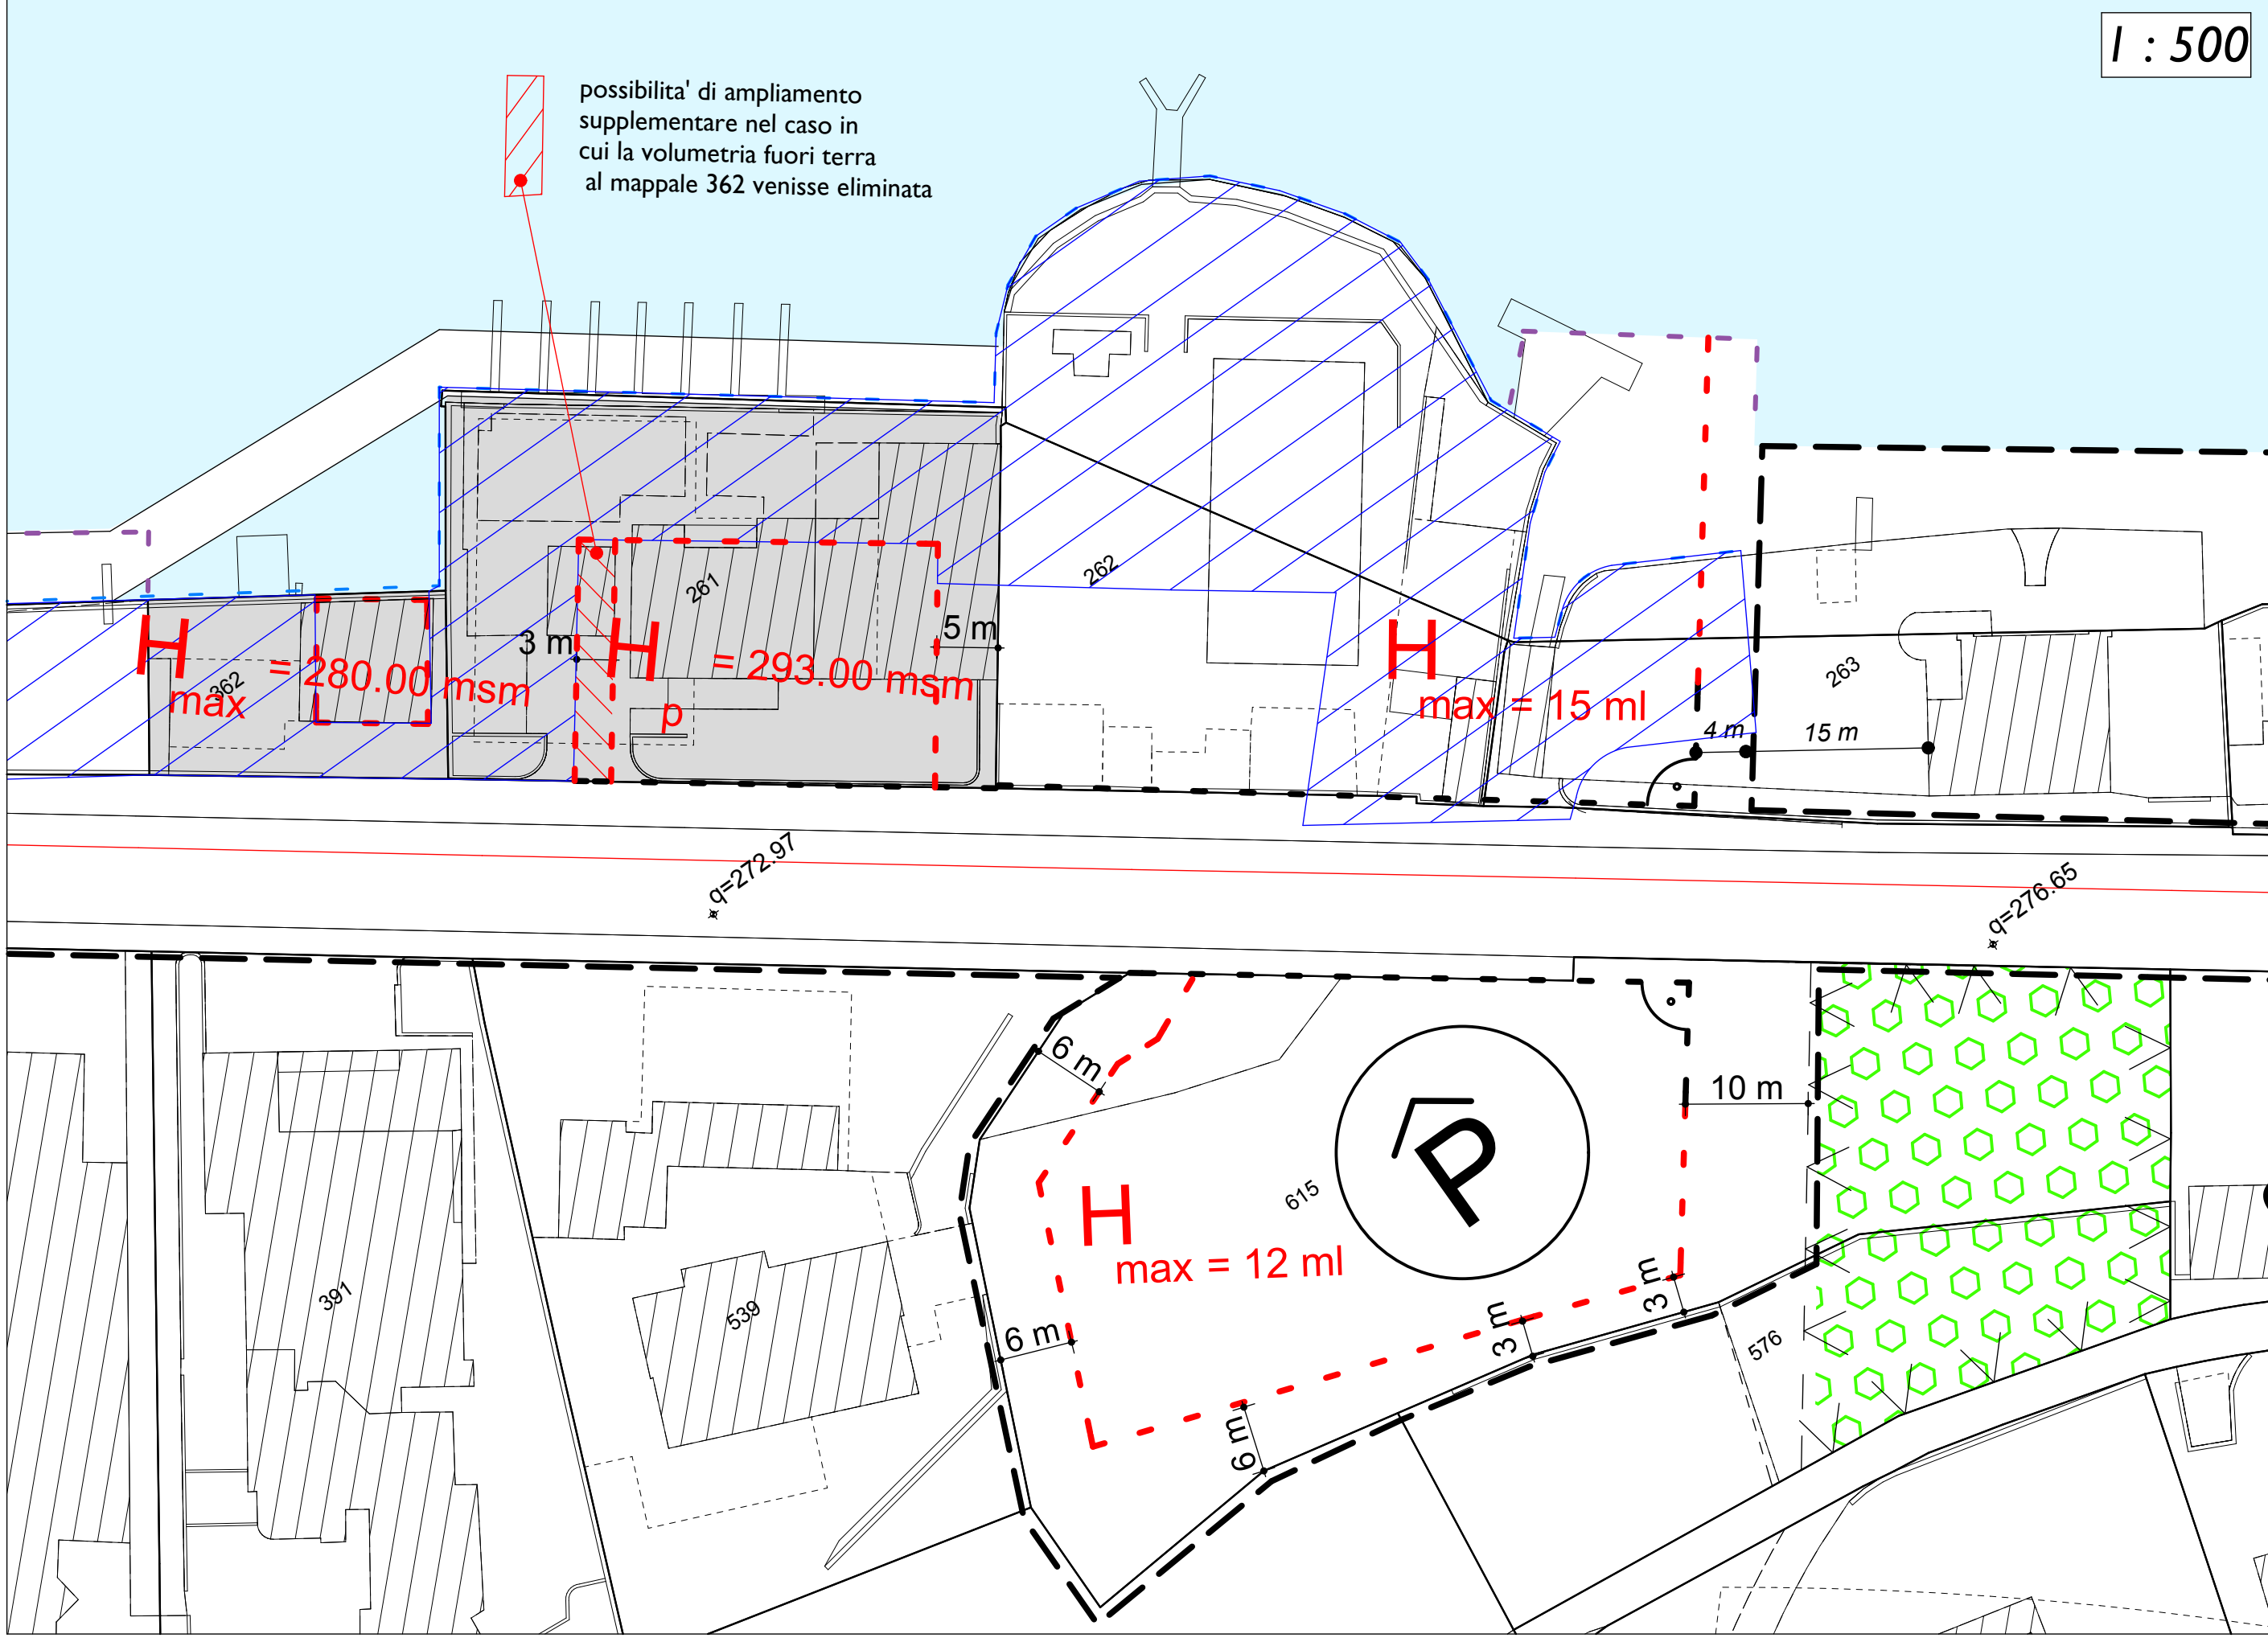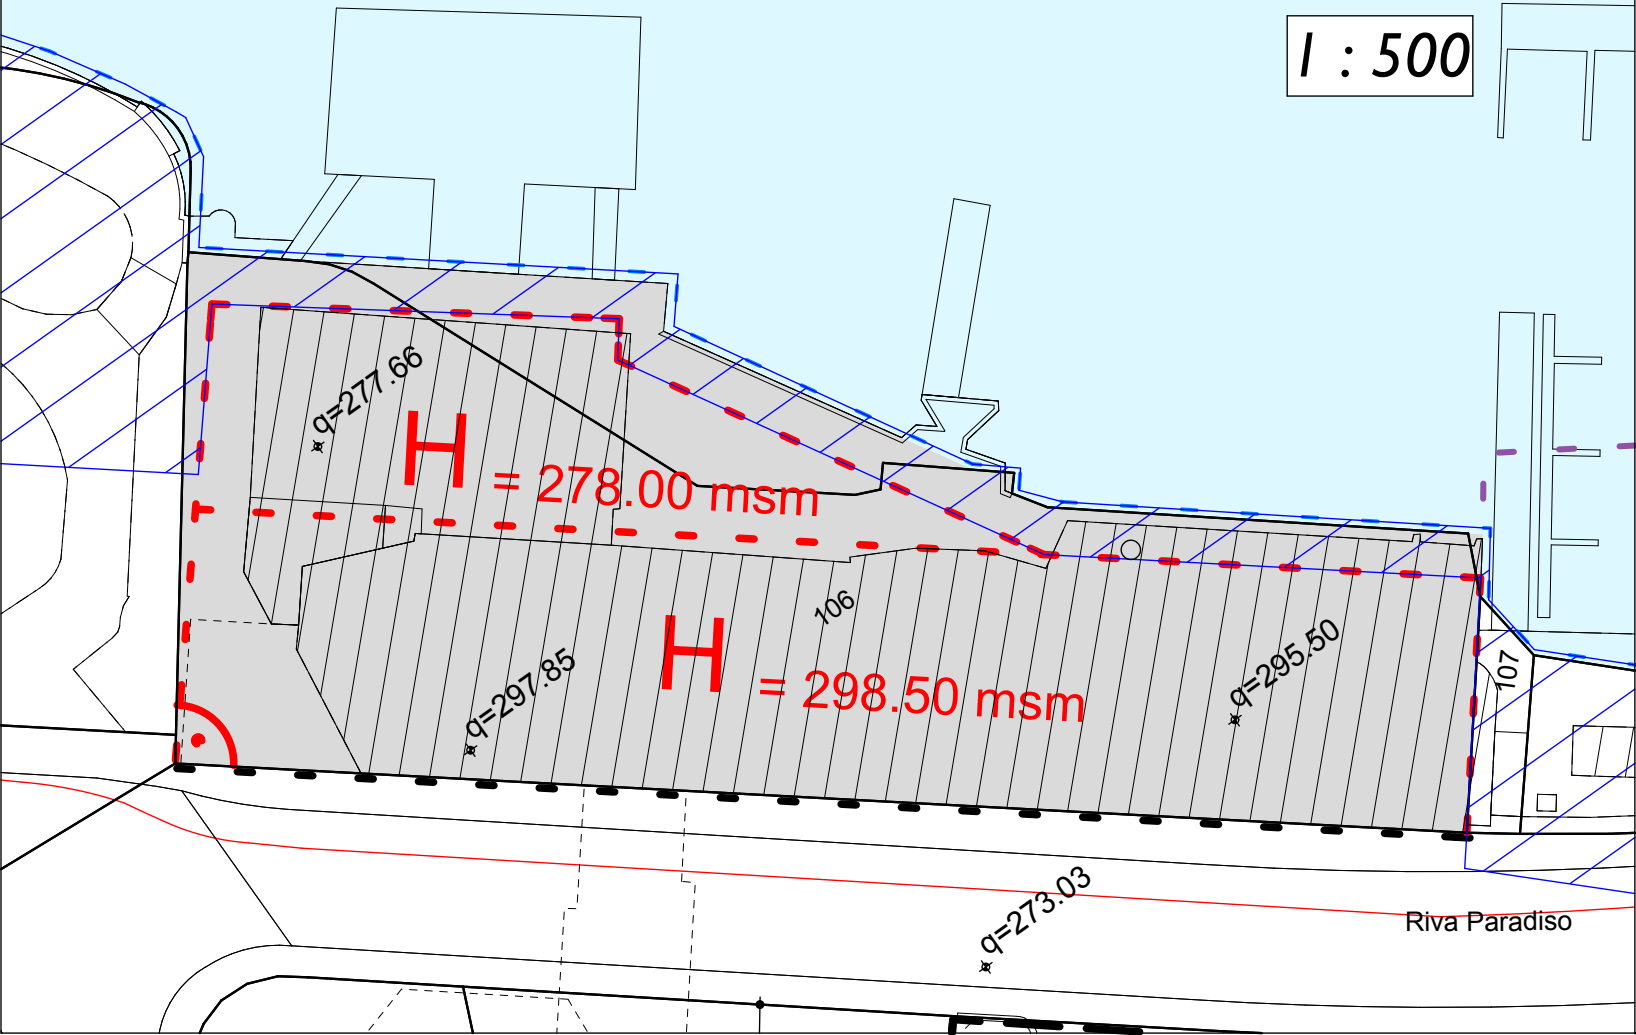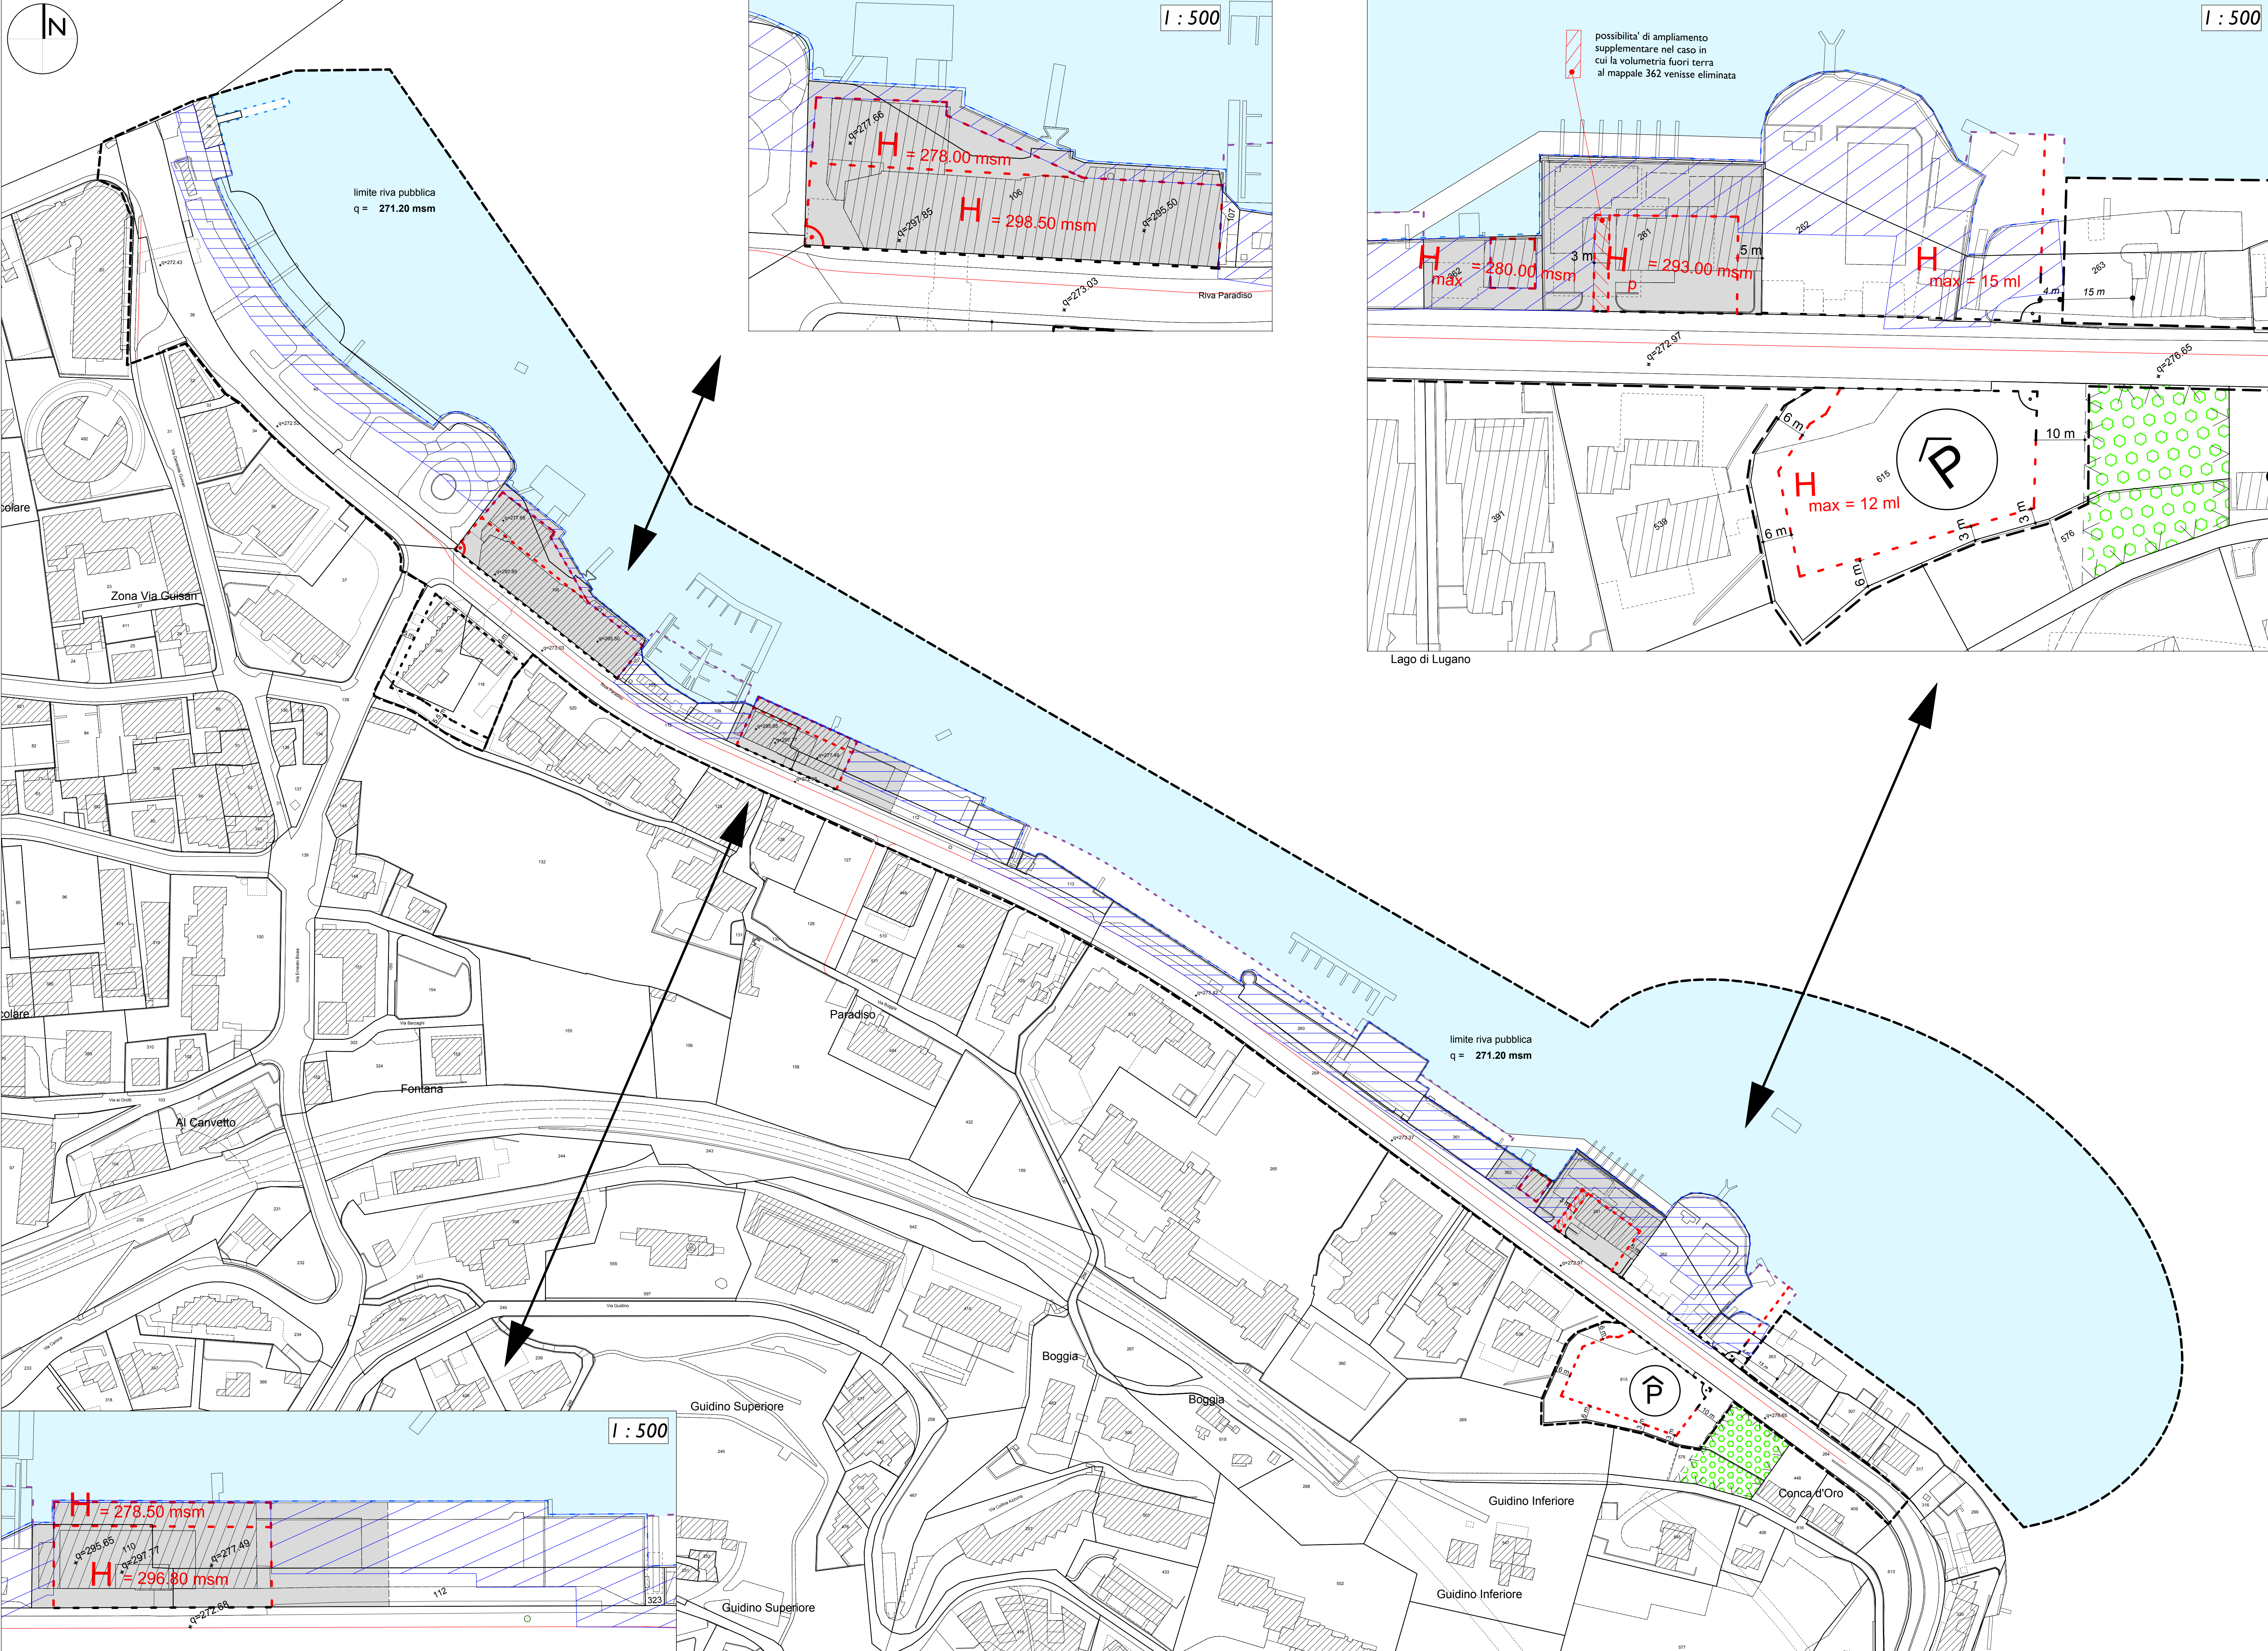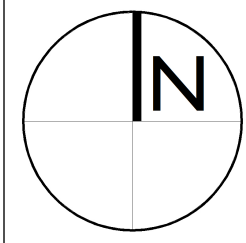

1 : 500

