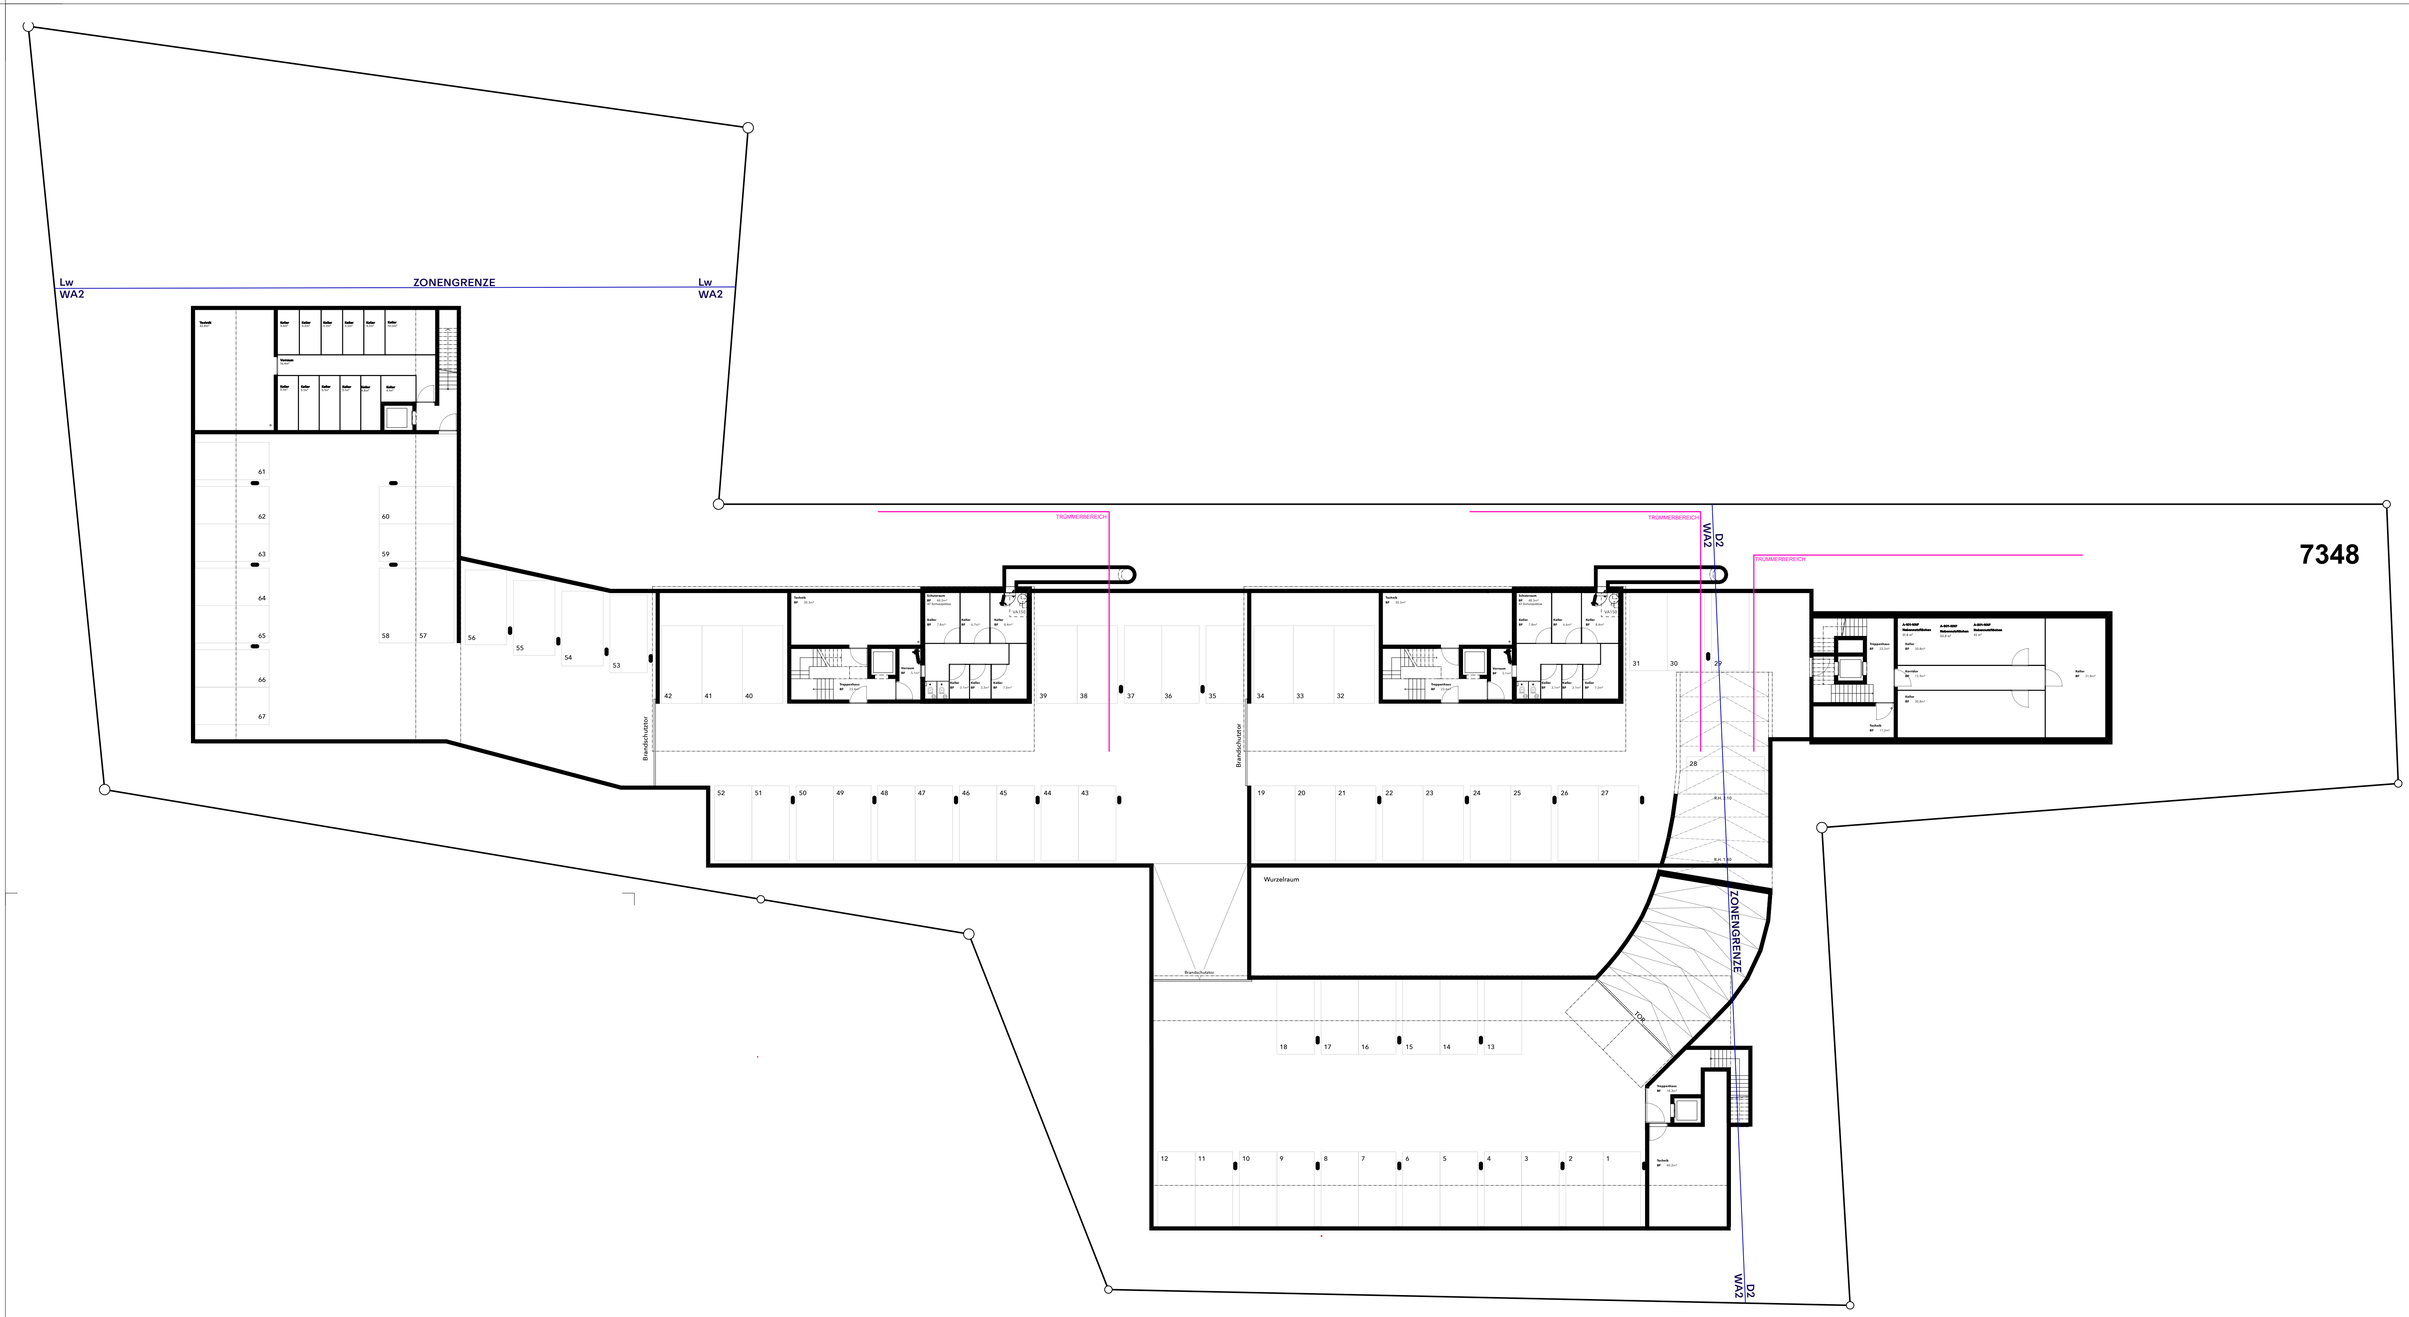


25.08.26 - AUFLAGE

2202 NEUBAU WOHNSIEDLUNG URSCHEL, ROTHENHAUSEN

0200-0100 GRUNDRISS EBENE -1

RICHTPROJEKT

Mst.: 1:200
Format: DIN A1
Gezeichnet: 20.04.26 SB

Orlando architektur AG
Ernst-Jung-Gasse 25
8400 Winterthur

Telefon 052 202 11 09
info@orlandoarchitektur.ch
www.orlandoarchitektur.ch