

BAUHERRSCHAFT / GRUNDEIGENTÜMER:


Schwegler Property AG, Spitzacher 2, 6133 Hergiswil b. Willisau

Hergiswil b. Willisau, 17.04.2025

PROJEKTVERFASSER:

Heller Plan AG, Martin Heller, Rütimatt 9, 6218 Ettiswil

Ettiswil, 17.04.2025

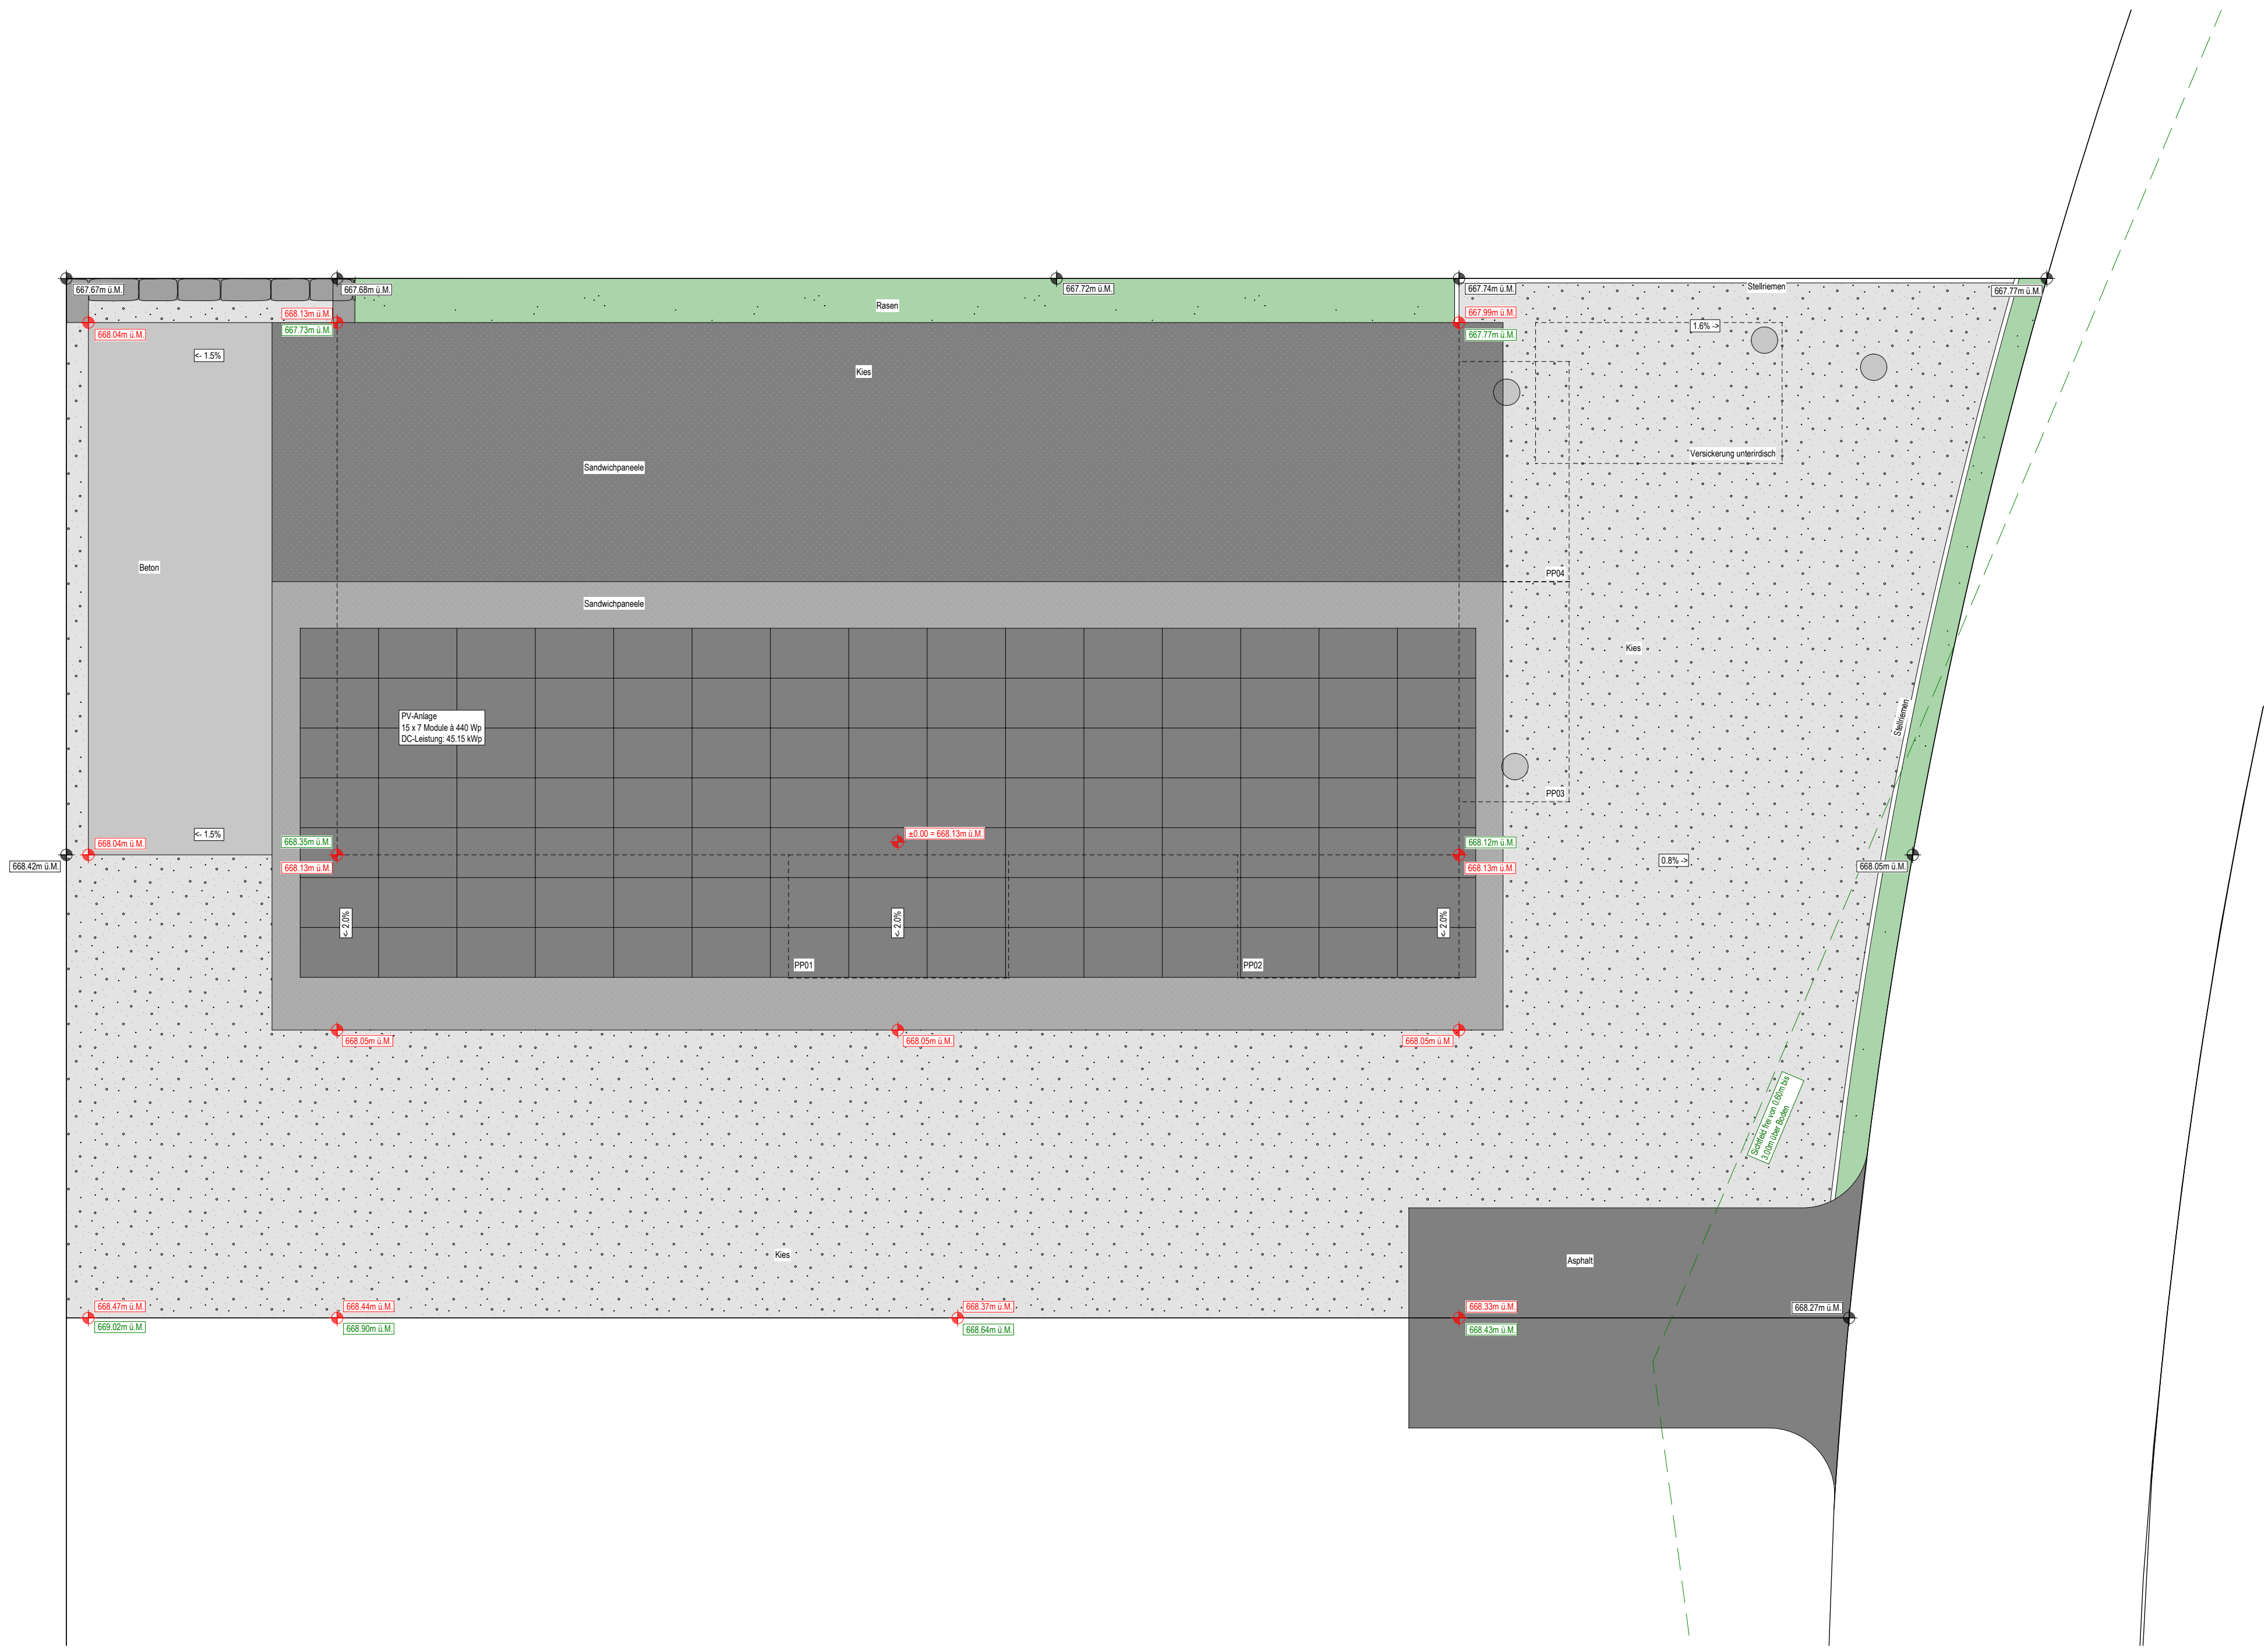

Architektur- und Bauingenieurbüro
Heller Plan AG | Rütimatt 9 | 6218 Ettiswil
041 980 50 40 | info@heller-plan.ch | heller-plan.ch

Objekt Neubau Lagerhalle | Luegetalmatte | 6133 Hergiswil b. Willisau
Bauherr Schwegler Property AG | Spitzacher 2 | 6133 Hergiswil b. Willisau

Bauprojekt
Umgebung



Plan-Nr. 25020-205 Mst. 1:100 ±0.00 668.13m ü.M.
Datum 17.04.2025 Gez. BG/ RB Plan-Gr. 594/840 mm
Rev. Gepr. MH

© Dieser Plan ist urheberrechtlich geschützt und darf ohne die Genehmigung der Heller Plan AG weder kopiert noch Dritten zugänglich gemacht werden.

Plansatz

V/sum

Ort/ Datum

