




Legende Strassenbau

Darstellung	Beschreibung
	AV Grundlagen 03.06.2025
	Projektklinien (Fahrbahnränder)
	Achsen
	Bankettrand, Stützrm, FG-Streifen
	Neuer Belag Fahrbahn
	Neuer Belag Anpassung

Legende Randabschlüsse

Typ	Beschreibung
Kein Randabschluss	Entwässerung über die Schulter
Typ A1.1	Schalensteine Typ 12 einreihig Granit
Typ A1.2	Schalensteine Typ 12 zweireihig abgesenkt, Granit
Typ A2.2	Stellplatte 8x25, Granit mit Schalenstein Typ 12, Granit

Hofmattstrasse Nord

Vollersatz mit Oberbautyp 1, T2₂₀, S2, G2

Belagsaufbau Fahrbahn IO

Deckschicht: 30mm AC 8 N / B 70/100

Tragschicht: 70mm AC T 22 N / B 70/100

Fundationsschicht: -

Zufahrt Bauernhof

Vollersatz mit Oberbautyp 1, T2₂₀, S2, G2

Belagsaufbau Fahrbahn IO

Deckschicht: 30mm AC 8 N / B 70/100

Tragschicht: 70mm AC T 22 N / B 70/100

Fundationsschicht: 400mm Ungebundene Gemische 0/45

Gemeinde
Dottikon

Gemeinde Dottikon
Abteilung Bau und Planung

GEMEINDE: Dottikon AG

STRASSE: Hoffmattstrasse

OBJEKT: Sanierung Hoffmattstrasse Dottikon, Strasse und Werkleitungen

PLAN: Situation Strassenbau Nord 1:200

Vorstudien	Bauprojekt	Auflageprojekt	Ausführungsprojekt	Ausgeführtes Werk

PROJEKTVERFASSER: Wilhelm + Wahlen Bauingenieure AG

T 062 837 10 10
info@ww-aarau.ch

PLAN NR. 4-1862_01

FORMAT 1890 x 297 mm

FLÄCHE 0.56 m²

NAME TS

DATUM 03.09.2025

PROJEKT GEZEICHNET GEPRÜFT

ÄNDERUNGEN INDEX

A B C

F:\100_Prosjekte\1862_1870\1862_01_Plan\1861_1862_Situationen.dwg

Disziplinar: 18.09.2025