






SITUATION 1:500

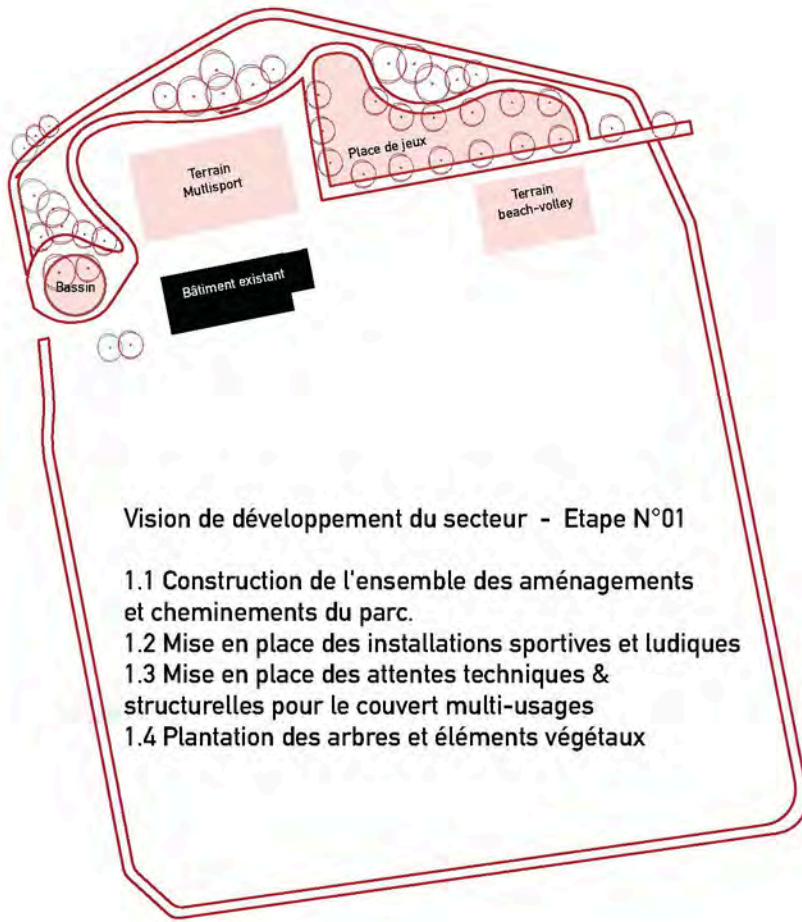


- Vision de développement du secteur - Etape N°01
- 1.1 Construction de l'ensemble des aménagements et cheminements du parc.
 - 1.2 Mise en place des installations sportives et ludiques
 - 1.3 Mise en place des attentes techniques & structurelles pour le couvert multi-usages
 - 1.4 Plantation des arbres et éléments végétaux

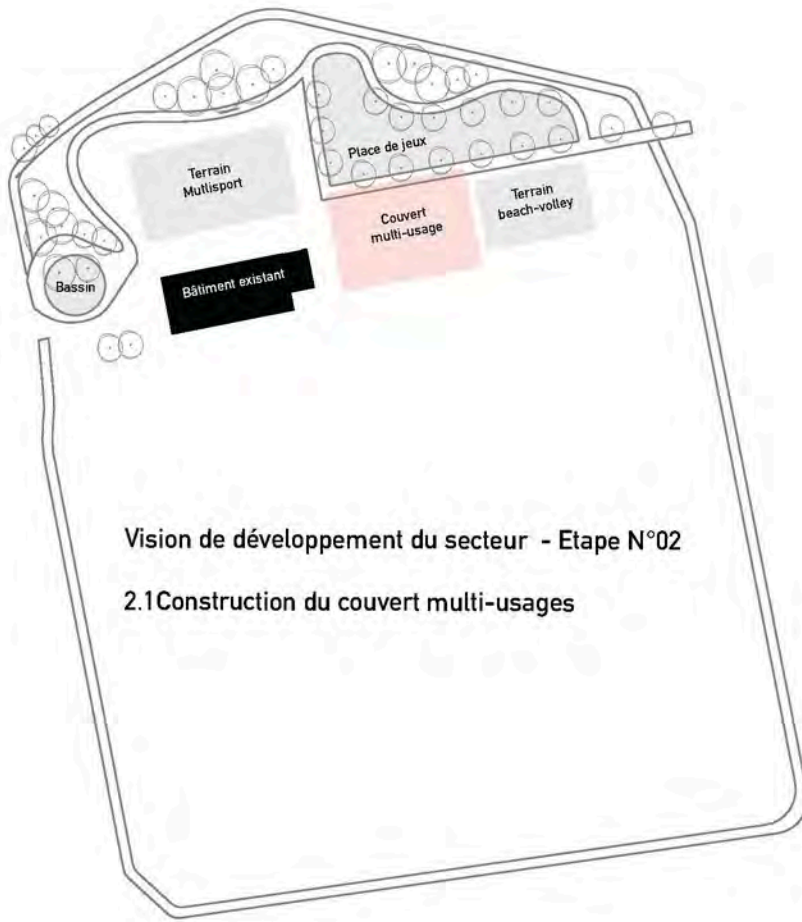


- Vision de développement du secteur - Etape N°02
- 2.1 Construction du couvert multi-usages

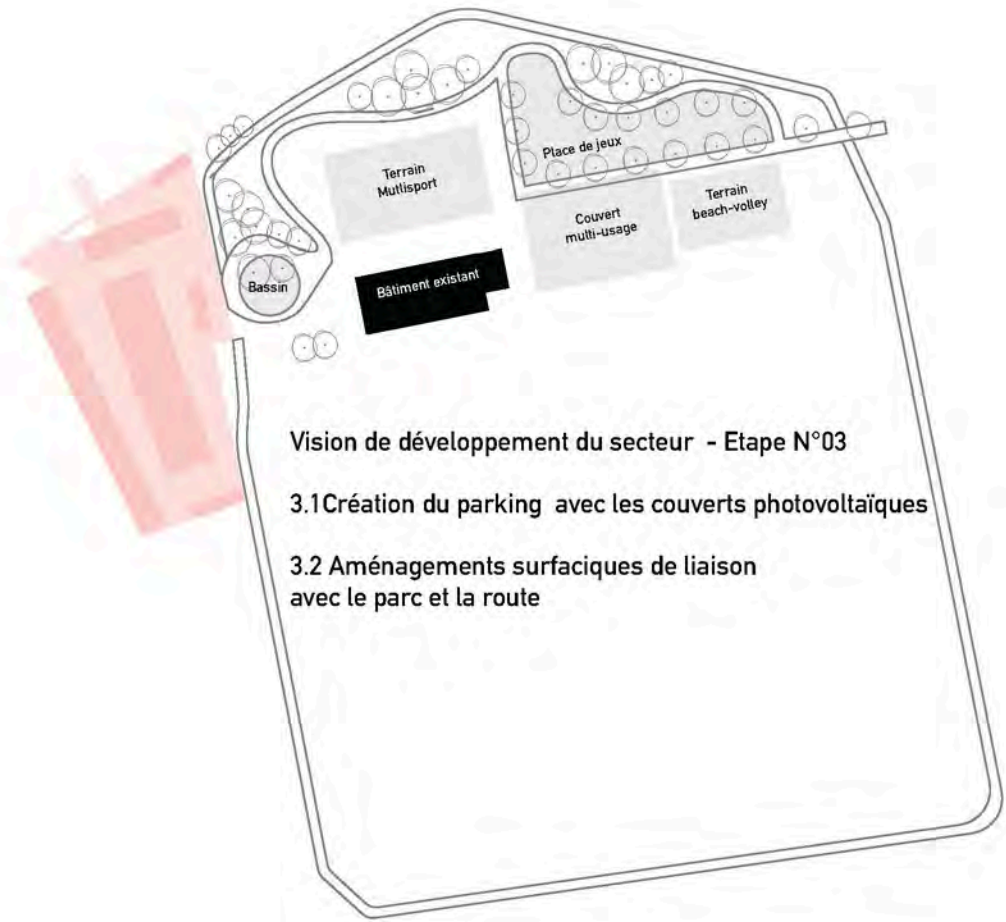

- Vision de développement du secteur - Etape N°03
- 3.1 Création du parking avec les couverts photovoltaïques
 - 3.2 Aménagements surfaciques de liaison avec le parc et la route

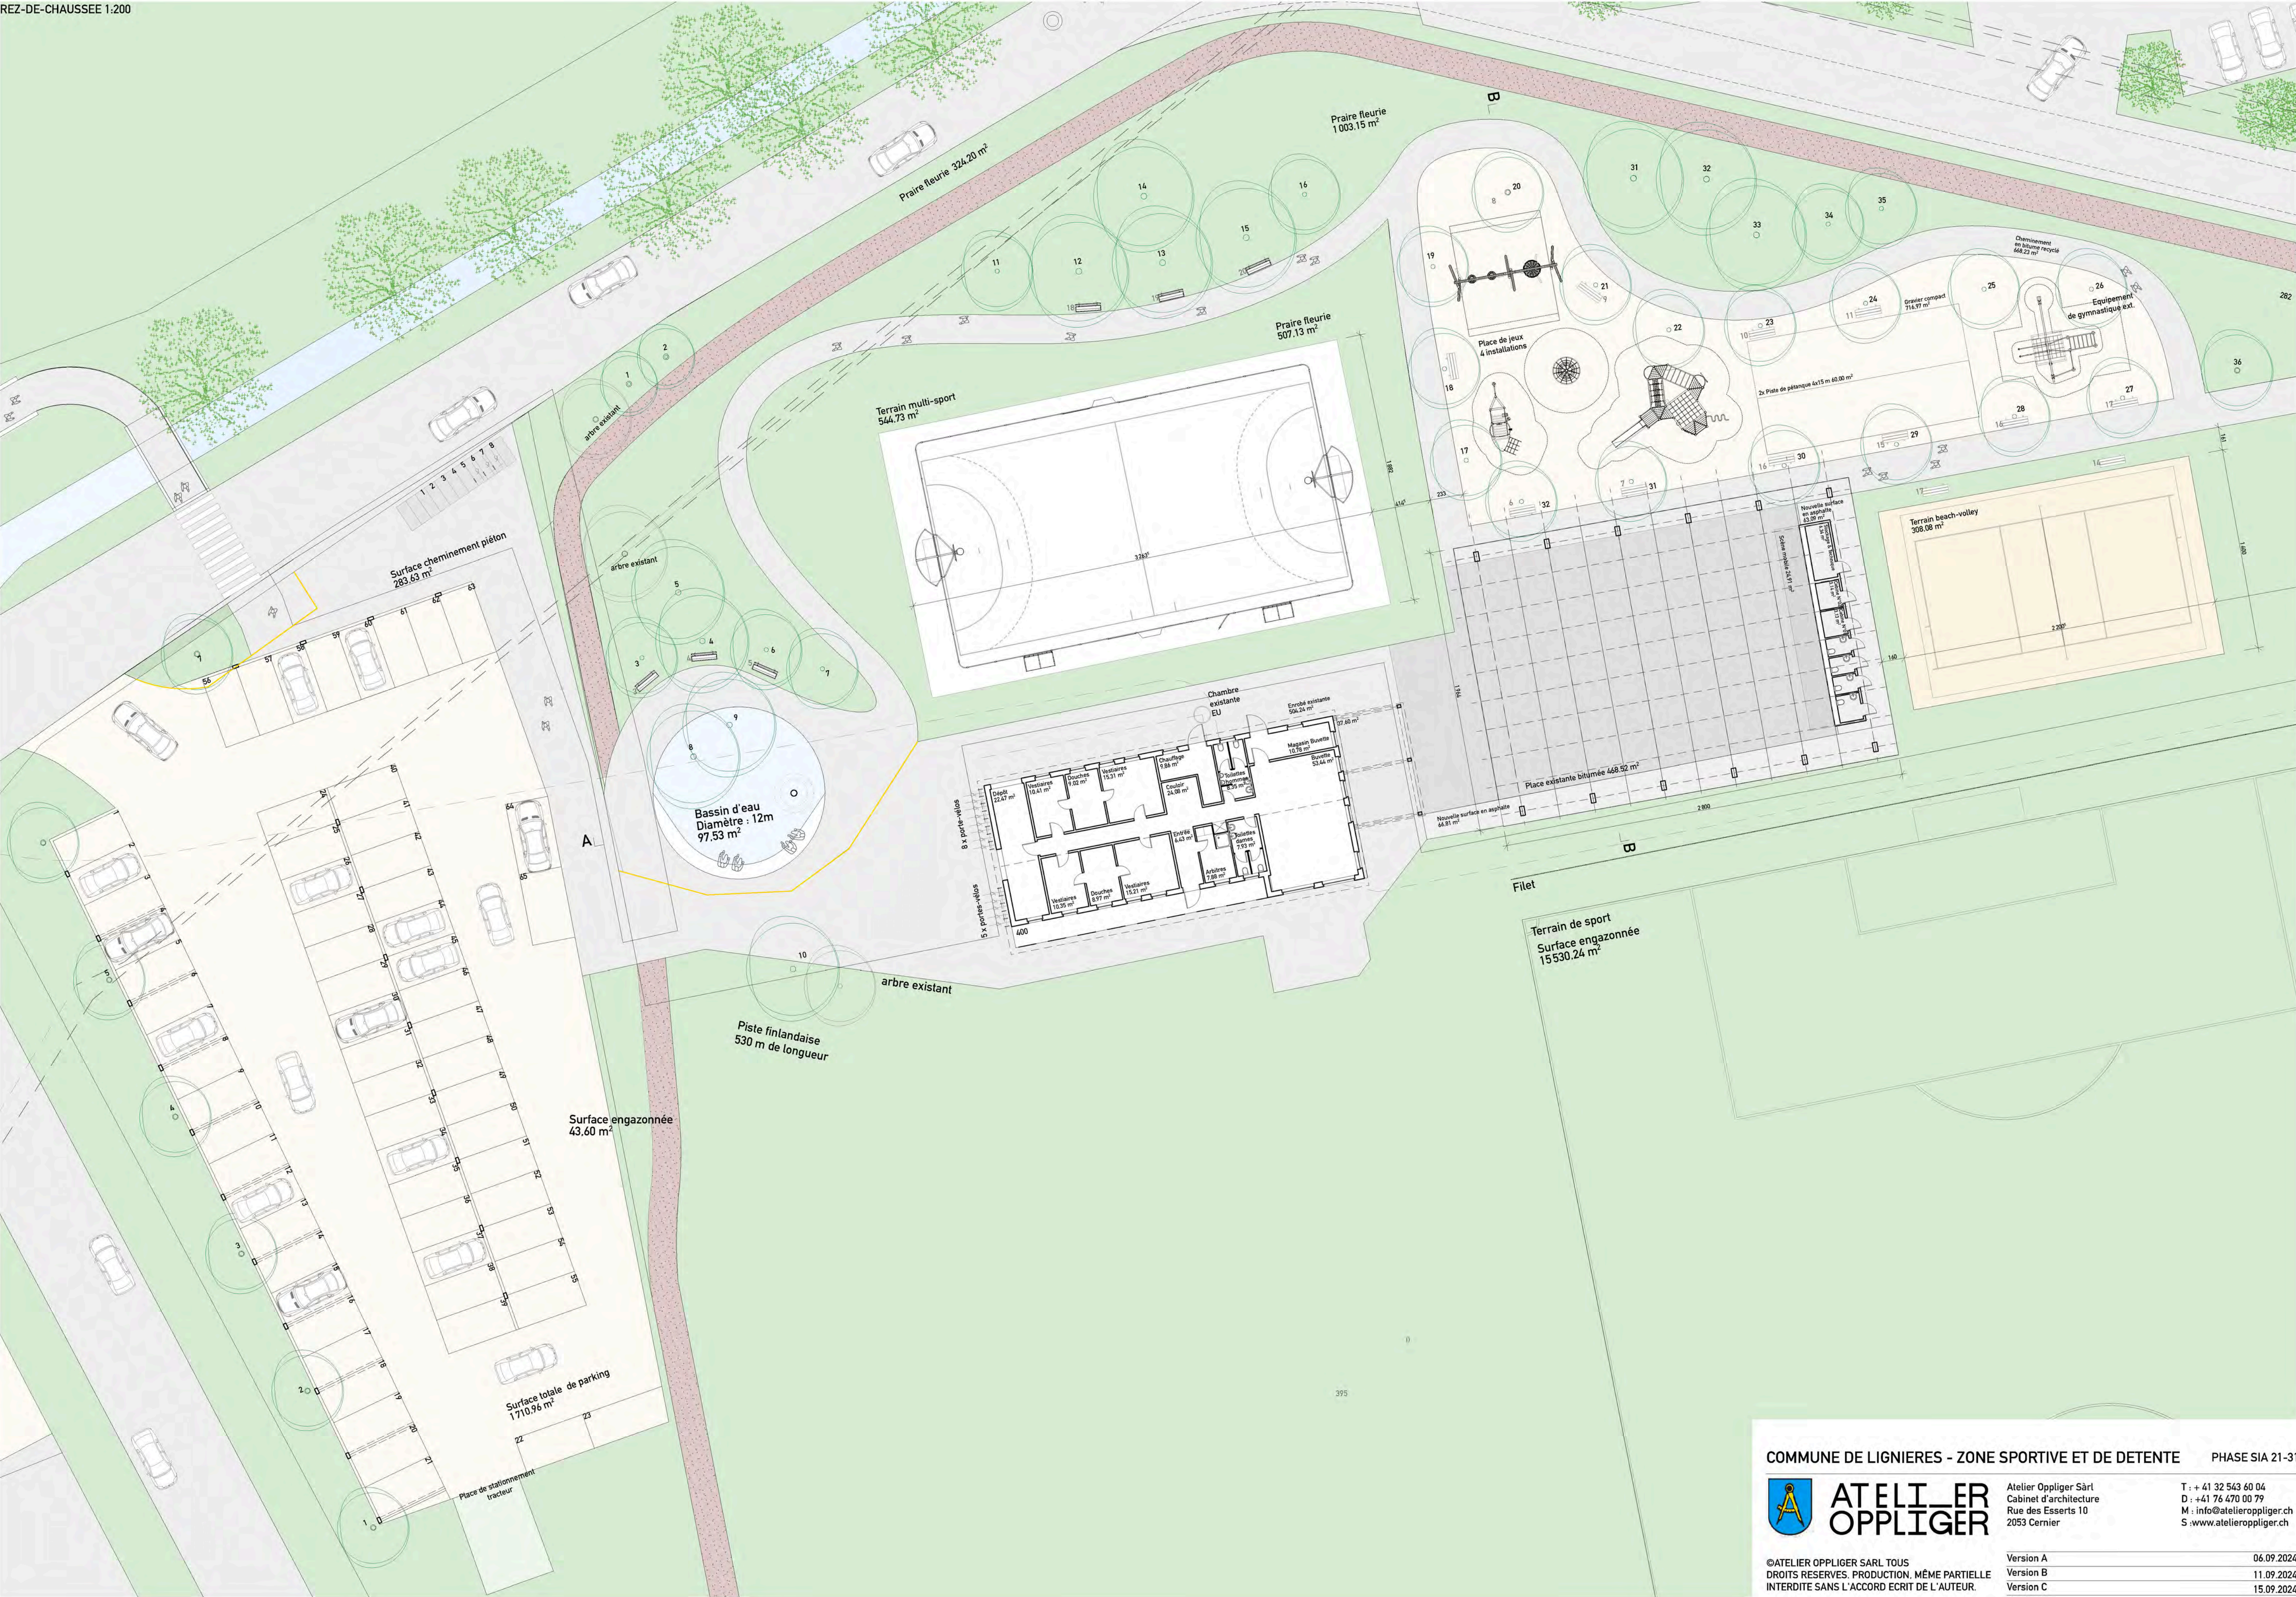

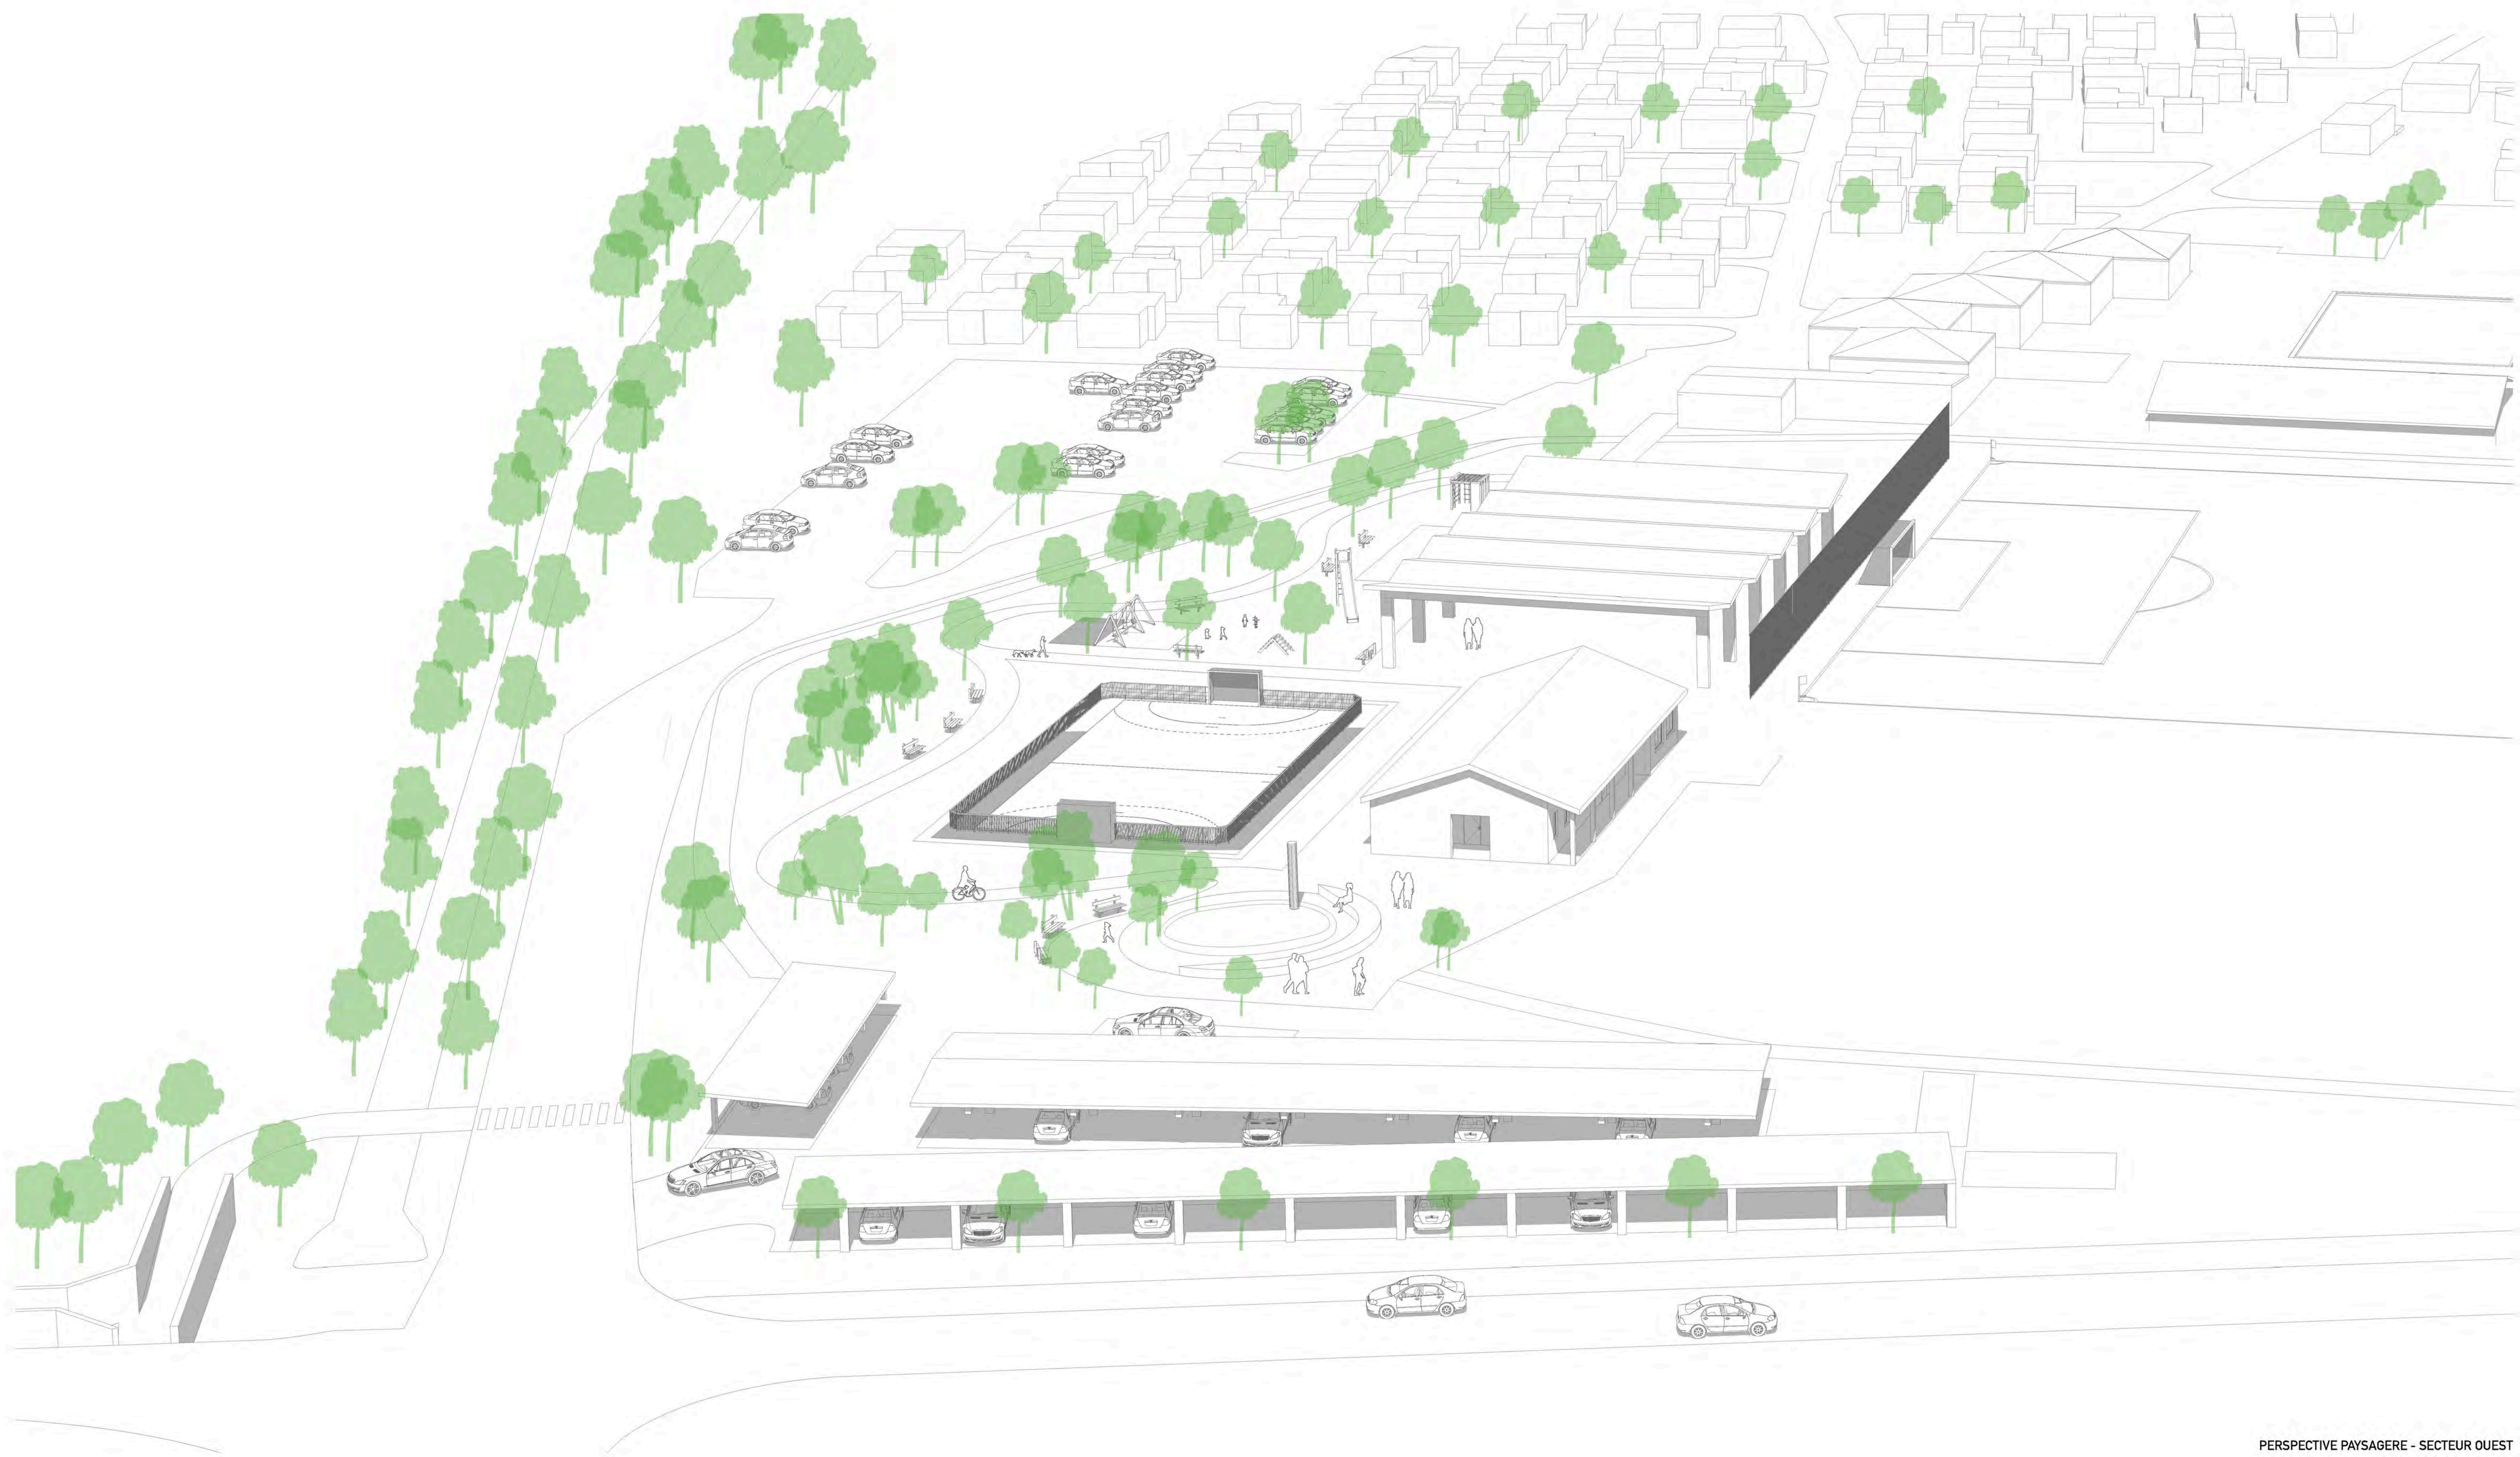

PERSPECTIVE PAYSAGERE - SECTEUR OUEST

COMMUNE DE LIGNIERES - ZONE SPORTIVE ET DE DETENTE PHASE SIA 21-31




**ATELIER
OPLIGER**

Atelier Oppliger Sàrl
Cabinet d'architecture
Rue des Esserts 10
2053 Cernier

T : + 41 32 543 60 04
D : + 41 76 470 00 79
M : info@atelieroppliger.ch
S : www.atelieroppliger.ch

©ATELIER OPLIGER SARL TOUS
DROITS RESERVES. PRODUCTION. MEME PARTIELLE
INTERDITE SANS L'ACCORD ECRIT DE L'AUTEUR.

Version A	06.09.2024
Version B	11.09.2024
Version C	15.09.2024
Version D	01.10.2024

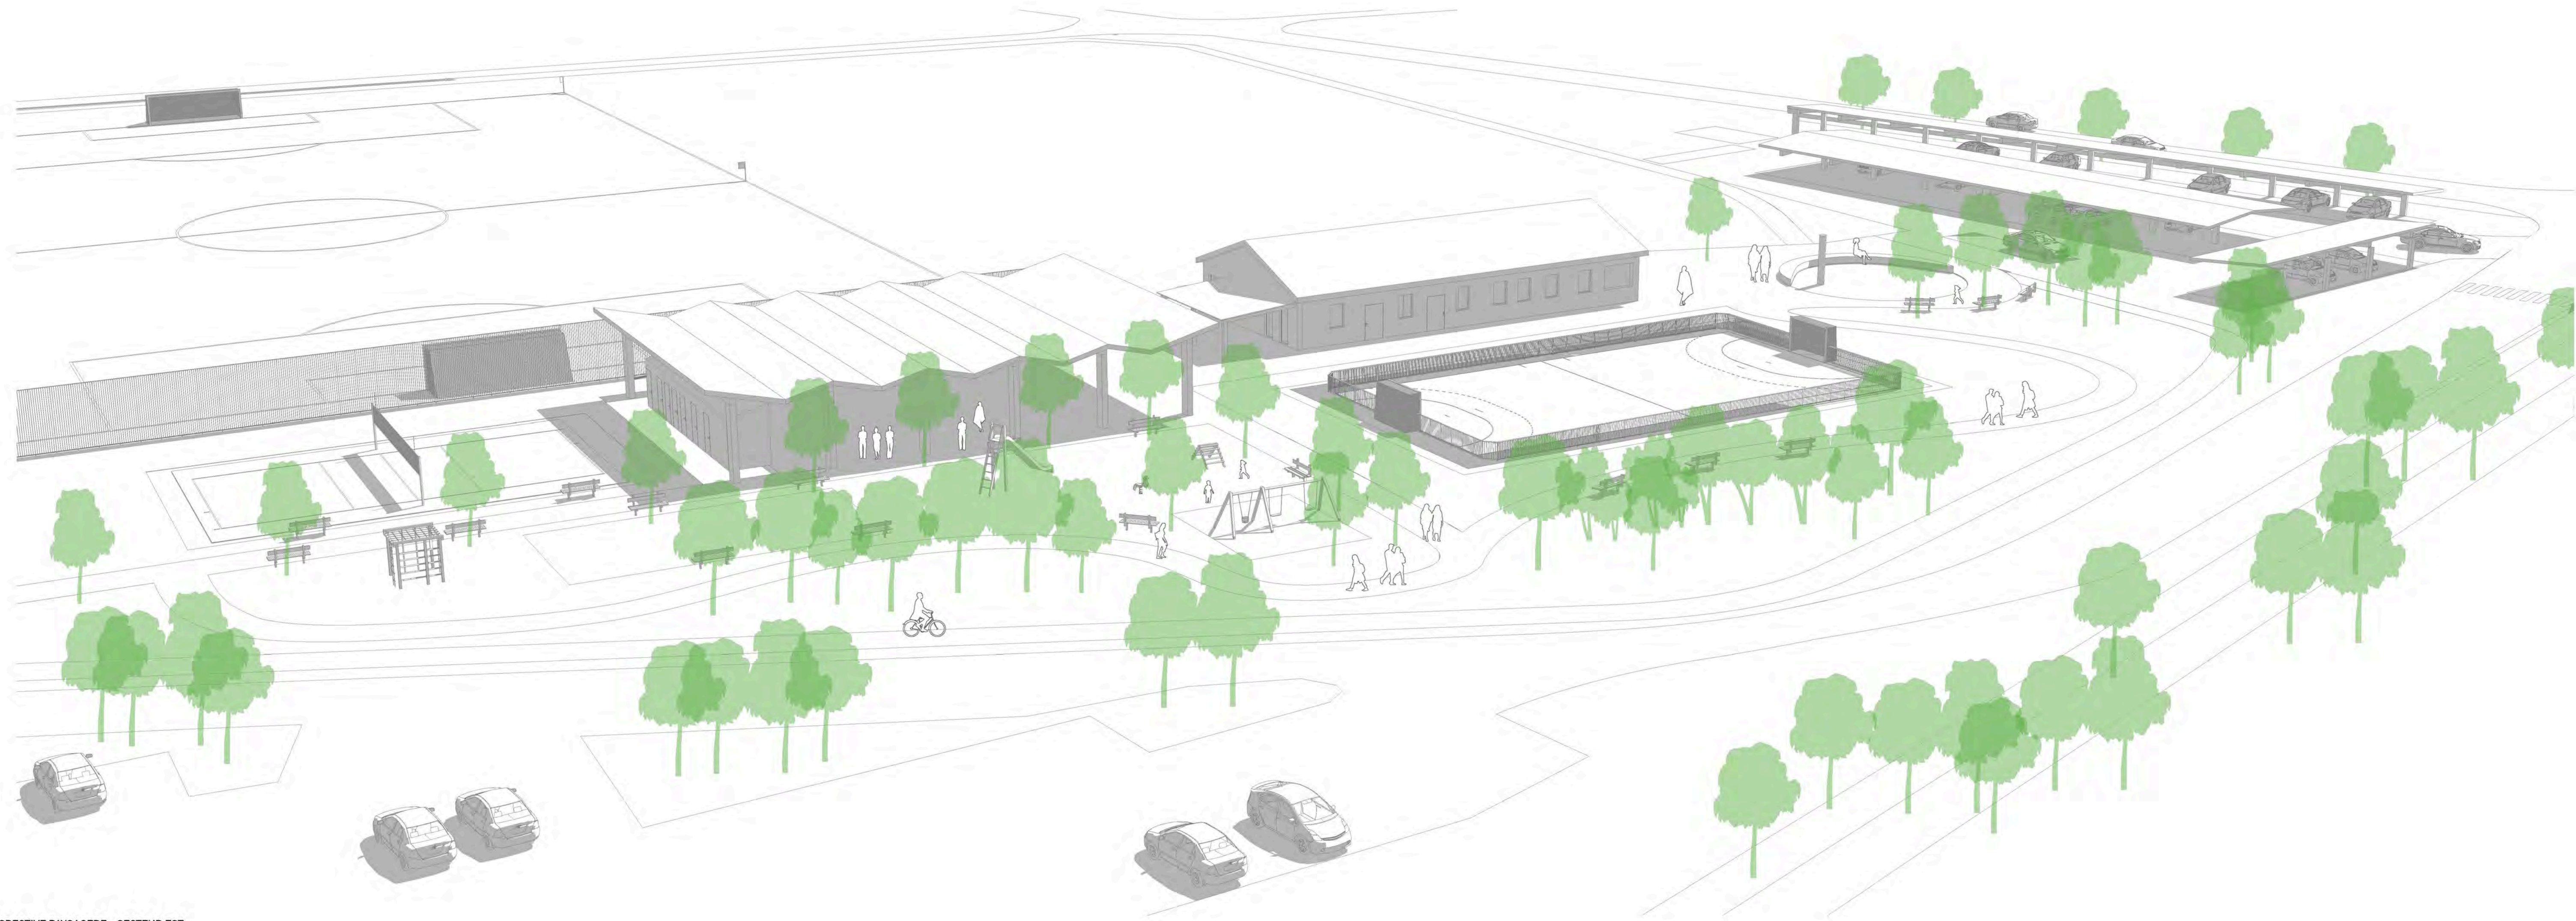

PERSPECTIVE PAYSAGERE - SECTEUR EST



COUPE A-A 1:100



COUPE B-B 1:100

COMMUNE DE LIGNIERES - ZONE SPORTIVE ET DE DETENTE PHASE SIA 21-31



**ATELIER
OPLIGER**

Atelier Oppliger Sàrl
Cabinet d'architecture
Rue des Esserts 10
2053 Cernier

T : + 41 32 543 60 04
D : + 41 76 470 00 79
M : info@atelieroppliger.ch
S : www.atelieroppliger.ch

©ATELIER OPLIGER SARL TOUS
DROITS RESERVES. PRODUCTION. MEME PARTIELLE
INTERDITE SANS L'ACCORD ECRIT DE L'AUTEUR.

Version A	06.09.2024
Version B	11.09.2024
Version C	15.09.2024
Version D	01.10.2024