Kanton Graubünden

Gemeinde Luzein

Genereller Erschliessungsplan

1:10'000

Ver- und Entsorgung; Luzein Süd

Von der Gemeindeversammlung beschlossen am 20. Juni 2025


Der Gemeindepräsident:

Der Gemeindeschreiber:

Von der Regierung genehmigt mit Nr. am:

Der Präsident:

Der Kanzleidirektor:

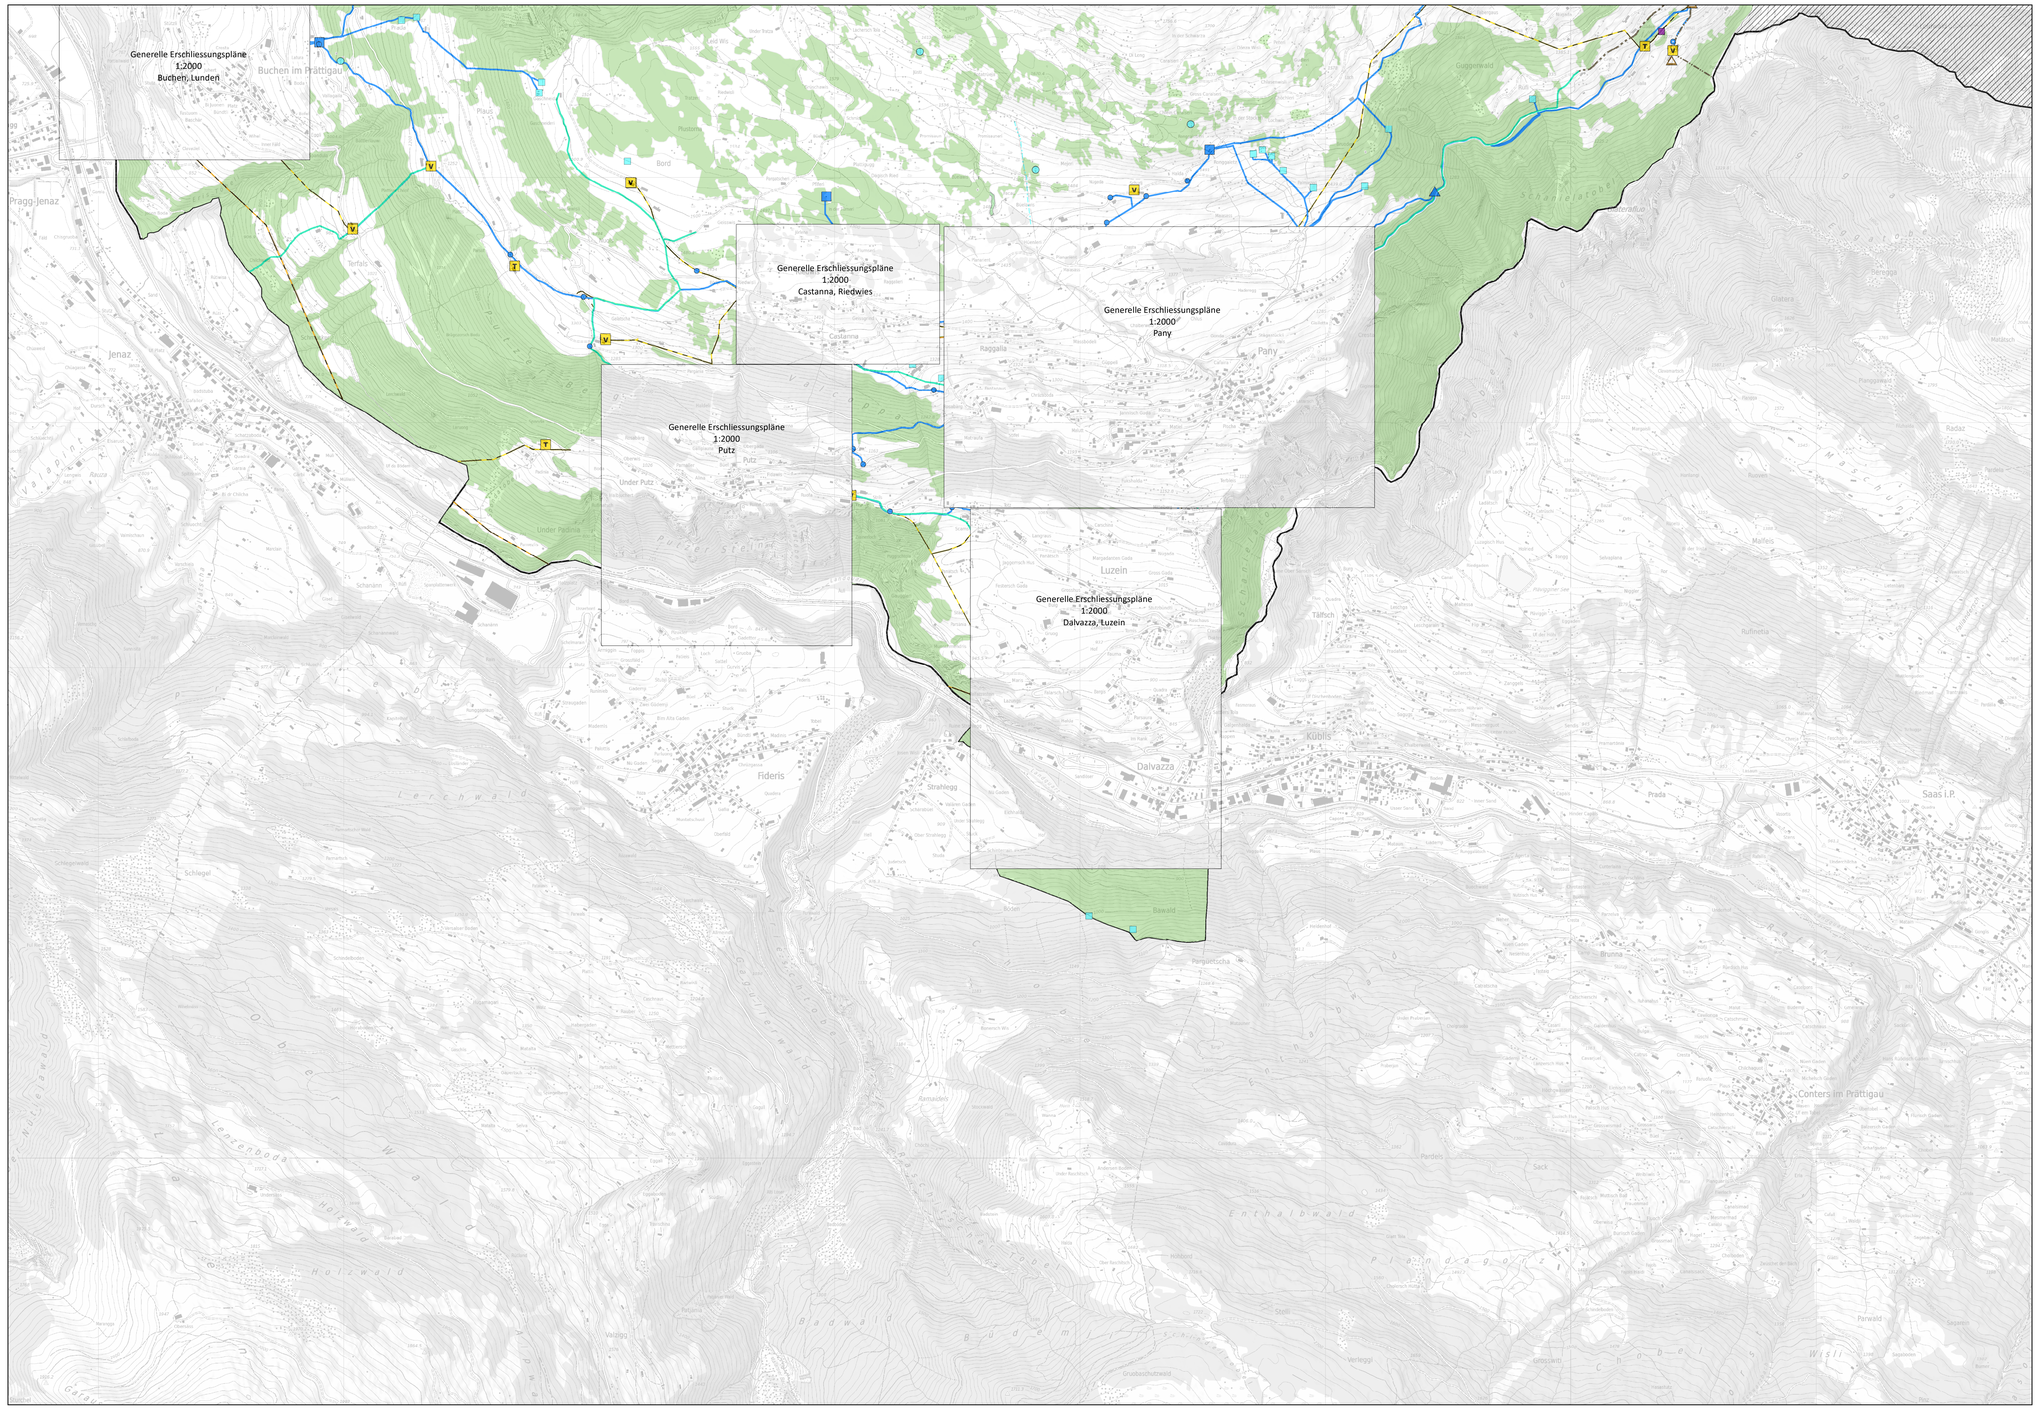

Festlegungen

bestehend	geplant	
■		Reservoir (Art. 55 BauG)
▫		Quelle gefasst (Art. 55 BauG)
○		Quelle ungefasst (Art. 55 BauG)
●	○	Hydrant (Art. 55 BauG)
———	– – –	Hydrantenleitung (Art. 55 BauG)
	·····	Wasserleitung Beschneiung (Art. 55 BauG)
	△	Pumpwerk Entsorgung (Art. 55 BauG)
———	– – –	Abwassersammelleitung (Art. 55 BauG)
———		Meteorleitung (Art. 55 BauG)
– · – · –	– · · – · · –	Druckleitung (Art. 55 BauG)
■		Kehrichtsammelstelle (Art. 55 BauG)
▫		Multisammelstelle (Art. 55 BauG)

Informative Inhalte

orientierend		hinweisend	
———	Hochspannungsleitung (EleG)	▨	rechtskräftige Generelle Erschliessungsplanung St. Antönien
———	Mittelspannungsleitung (EleG)	▭	Gemeindegrenze
T	Trafostation (EleG)		
V	Verteilkabine (EleG)		
▭	Wald (WaG/KWaG)		

Abkürzungen

WaG Bundesgesetz über den Wald
KWaG kantonales Waldgesetz
EleG Bundesgesetz über elektrische Schwach- und Starkstromanlagen
BauG kommunales Baugesetz

Genehmigung
Landquart, 23. Juni 2025
Basisplan Dez. 24 / 75x110

Plan-Idee, Tanja Bischofberger
Prättigauerstrasse 34, 7302 Landquart
Via Caplania, 7031 Laax
plan Idee