




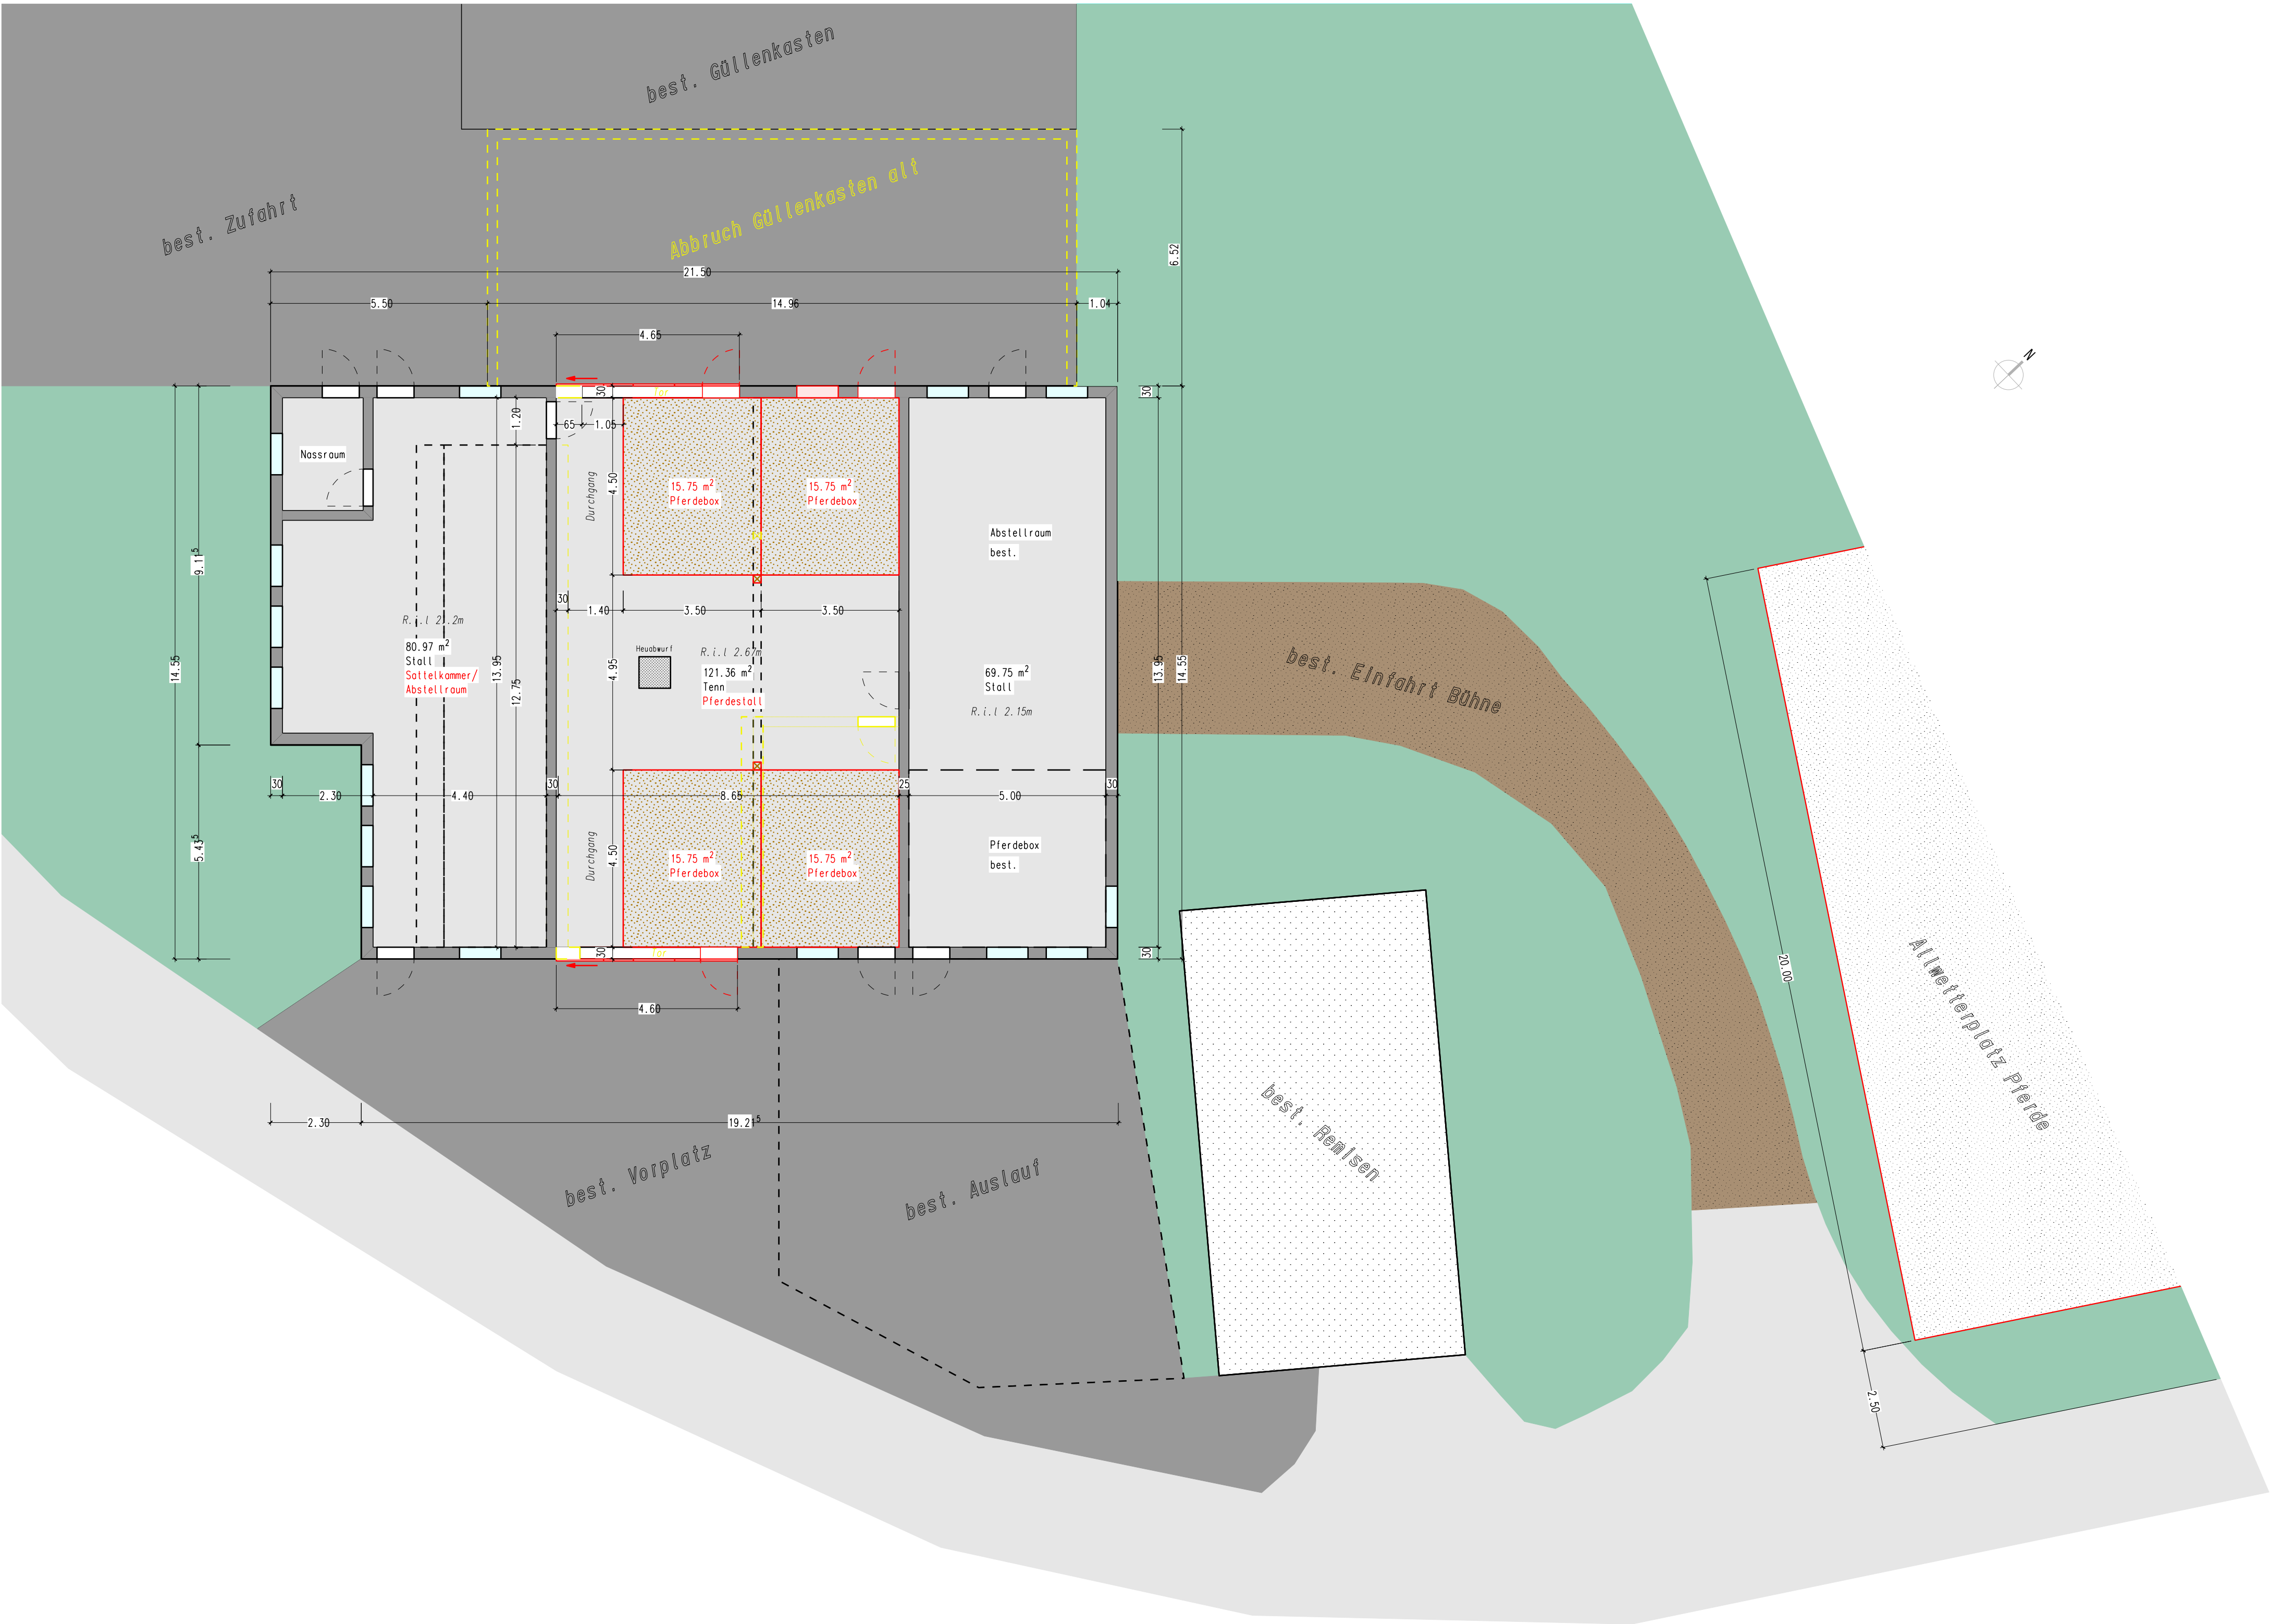


Fassade Süd-Ost

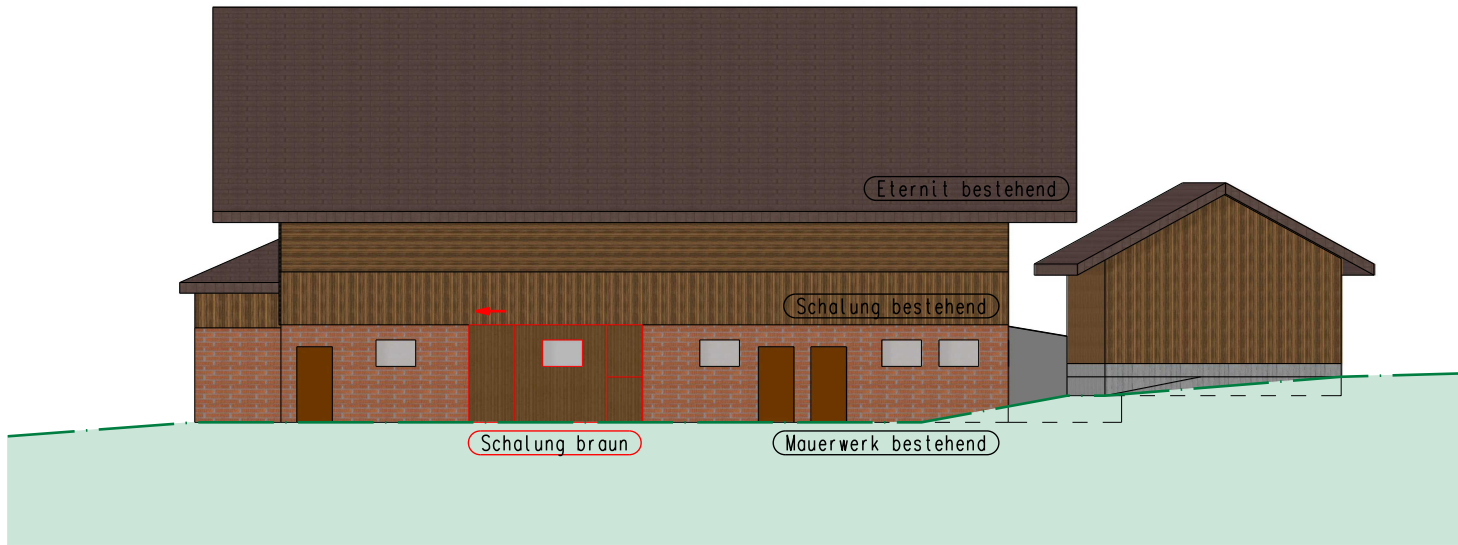

Fassade Nord-West

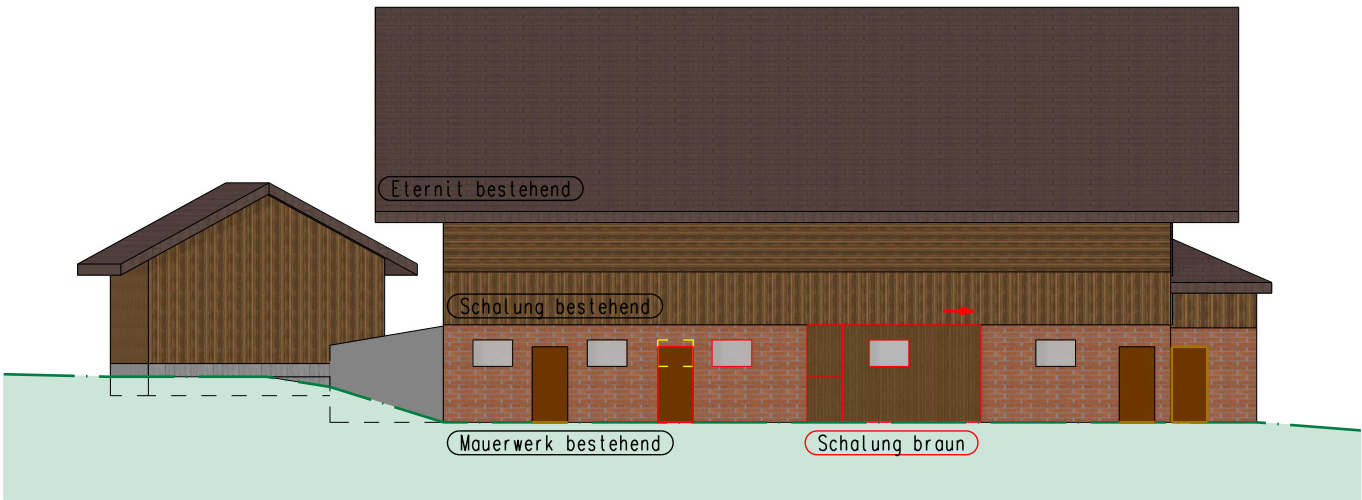

Abbruch
neu
bestehend

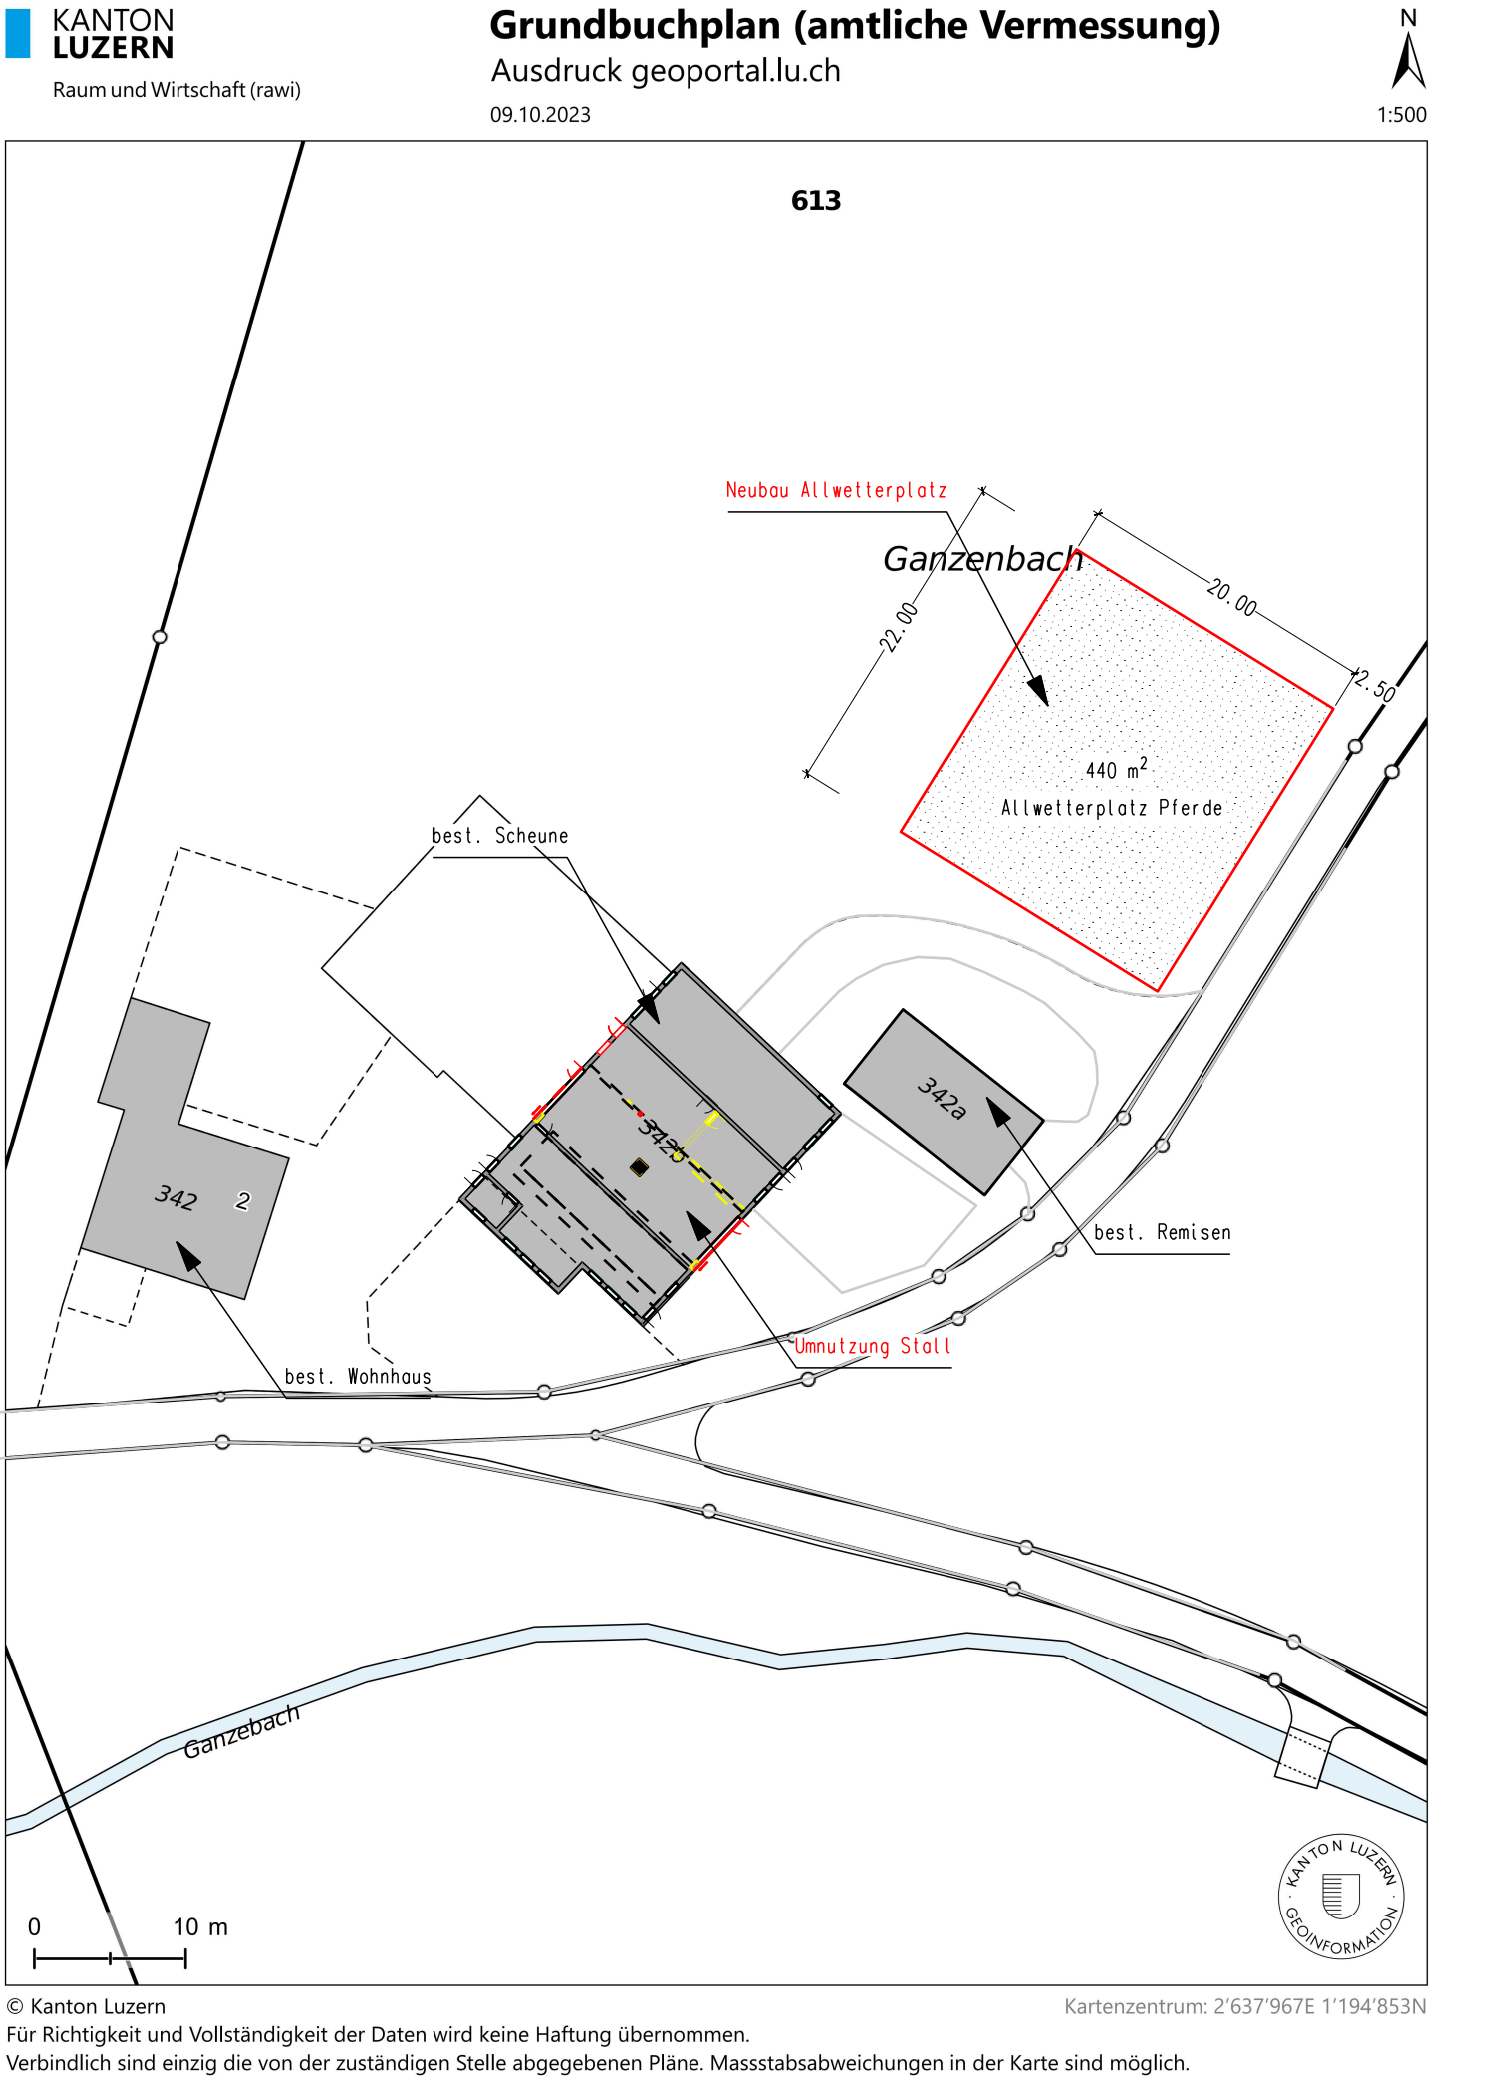

Bauherr/Grundeigentümer

Planverfasser:

Schreiner
Zimmermann
Planer

steffenholz gmbh, Rotgut 6, 6192 Wiggan, Tel. 079 238 37 89, info@steffenholz.ch, www.steffenholz.ch, CHE-171.500.848 MWST	
Projektname	Umnutzung Stall Ganzenbach 2 6182 Escholzmatz
Bauherr:	Duss Beat Ganzenbach 2 6182 Escholzmatz
GST-Nr.	613
Projektnummer	23028
Bauseingabe	15.11.2023
Grundriss/Ansichten	Mst. 1:100/200