




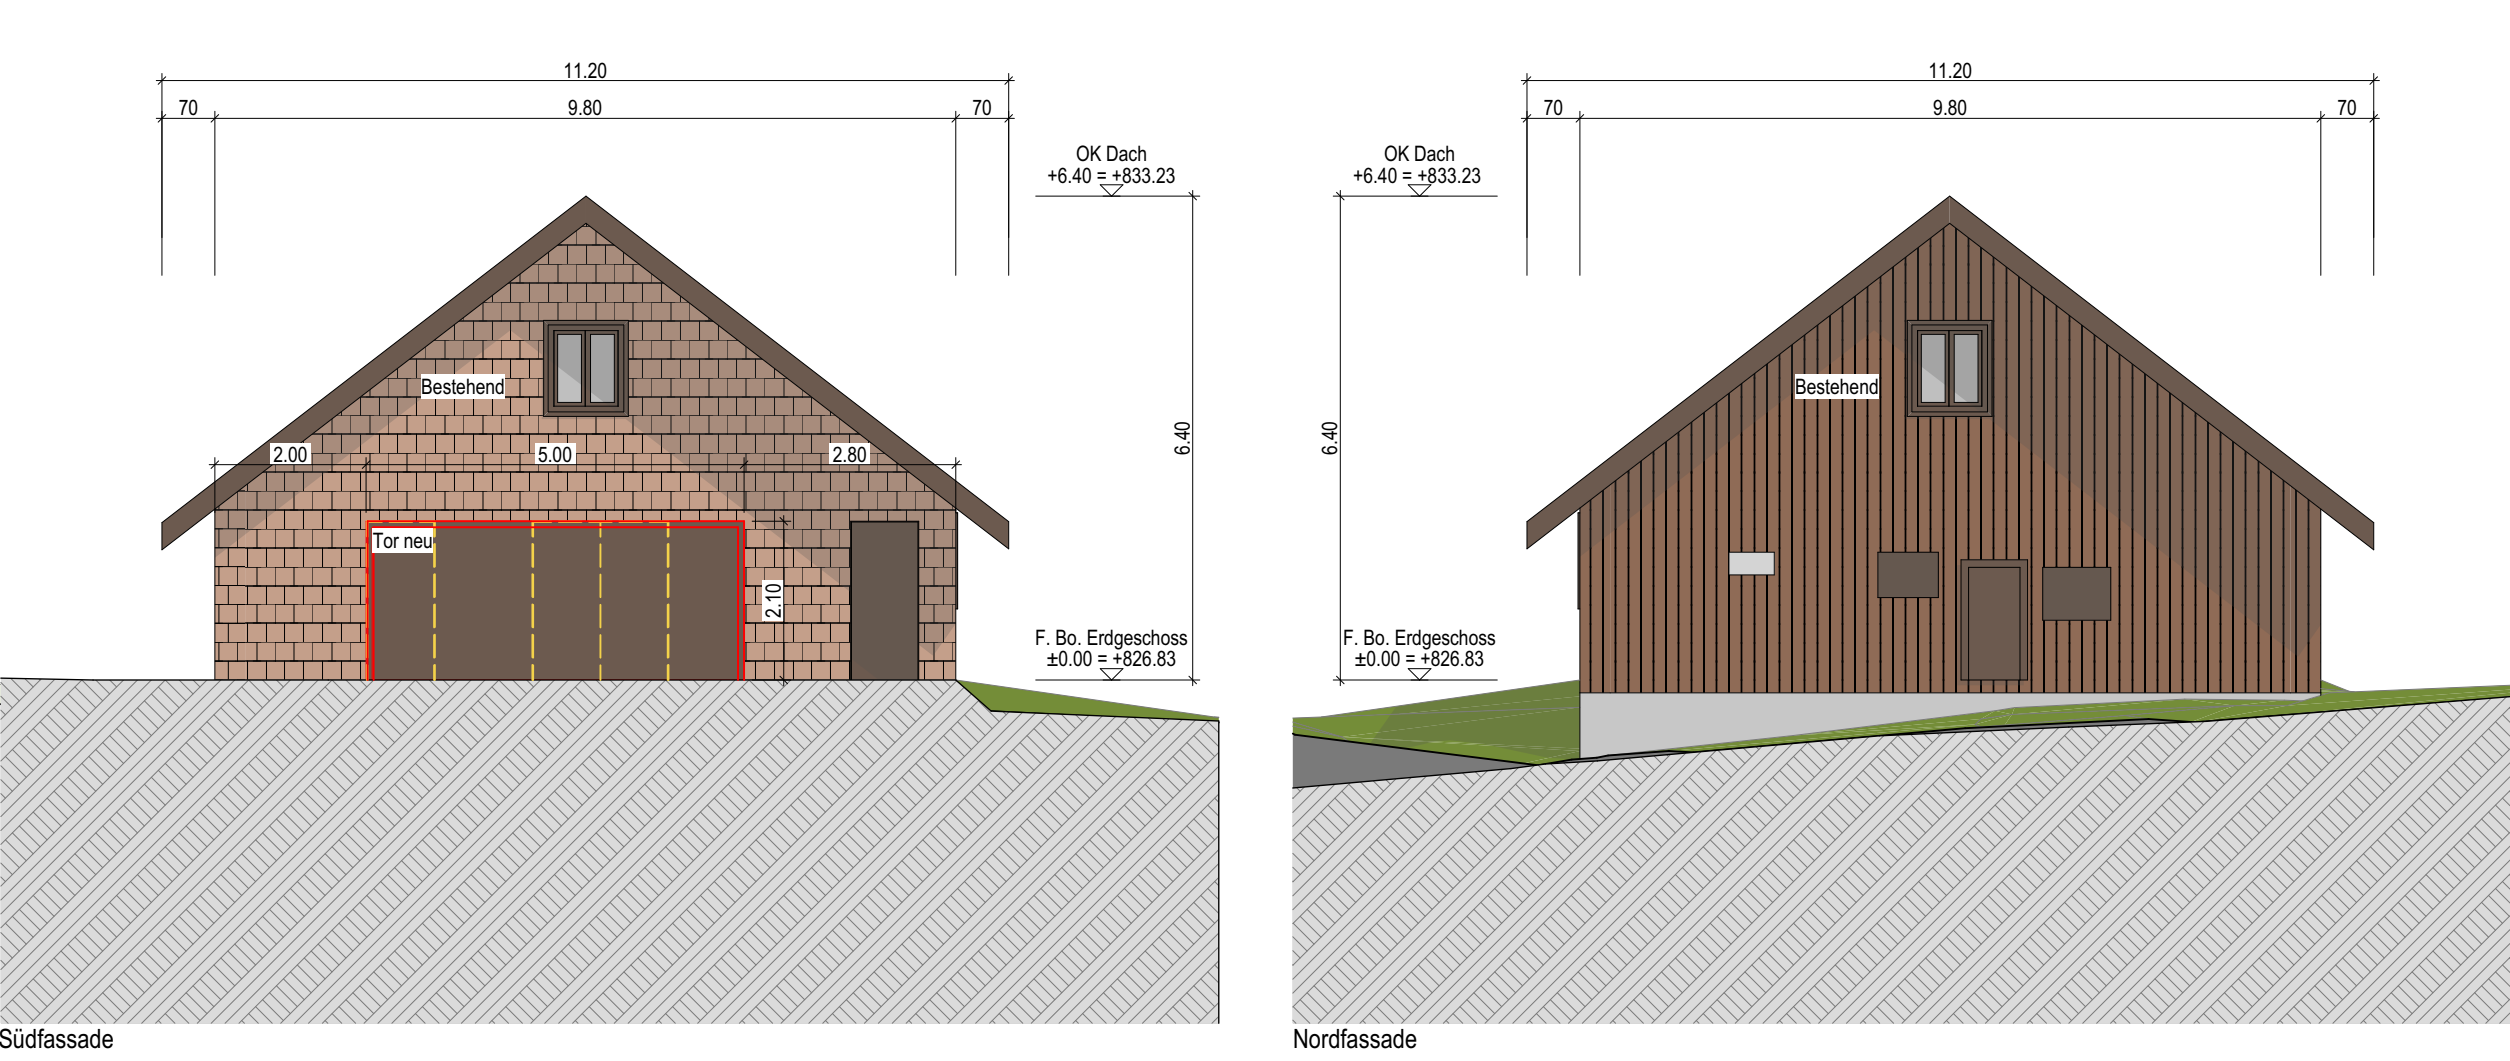


Südfassade

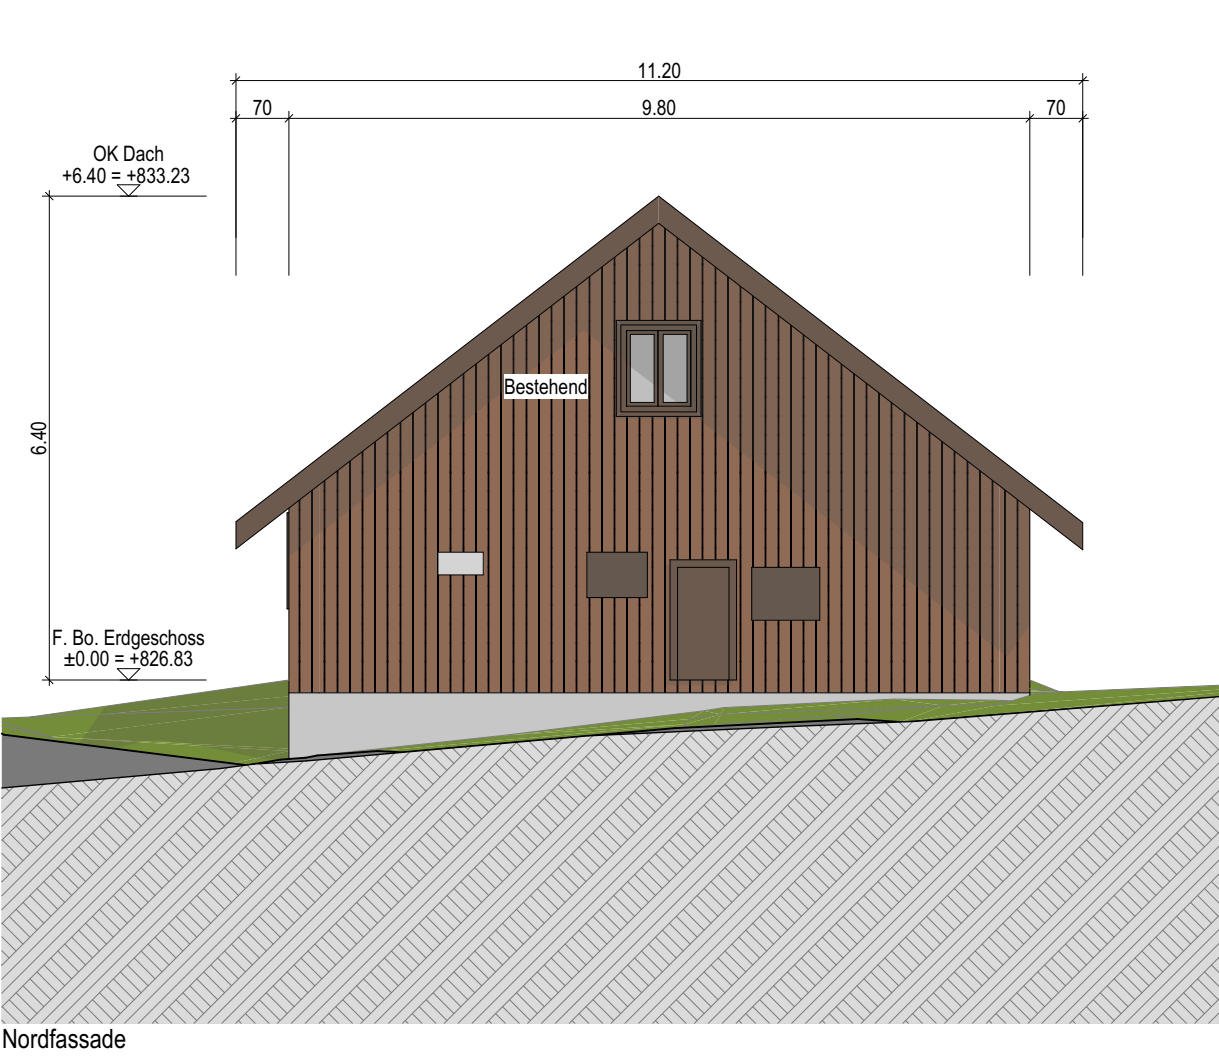

Nordfassade

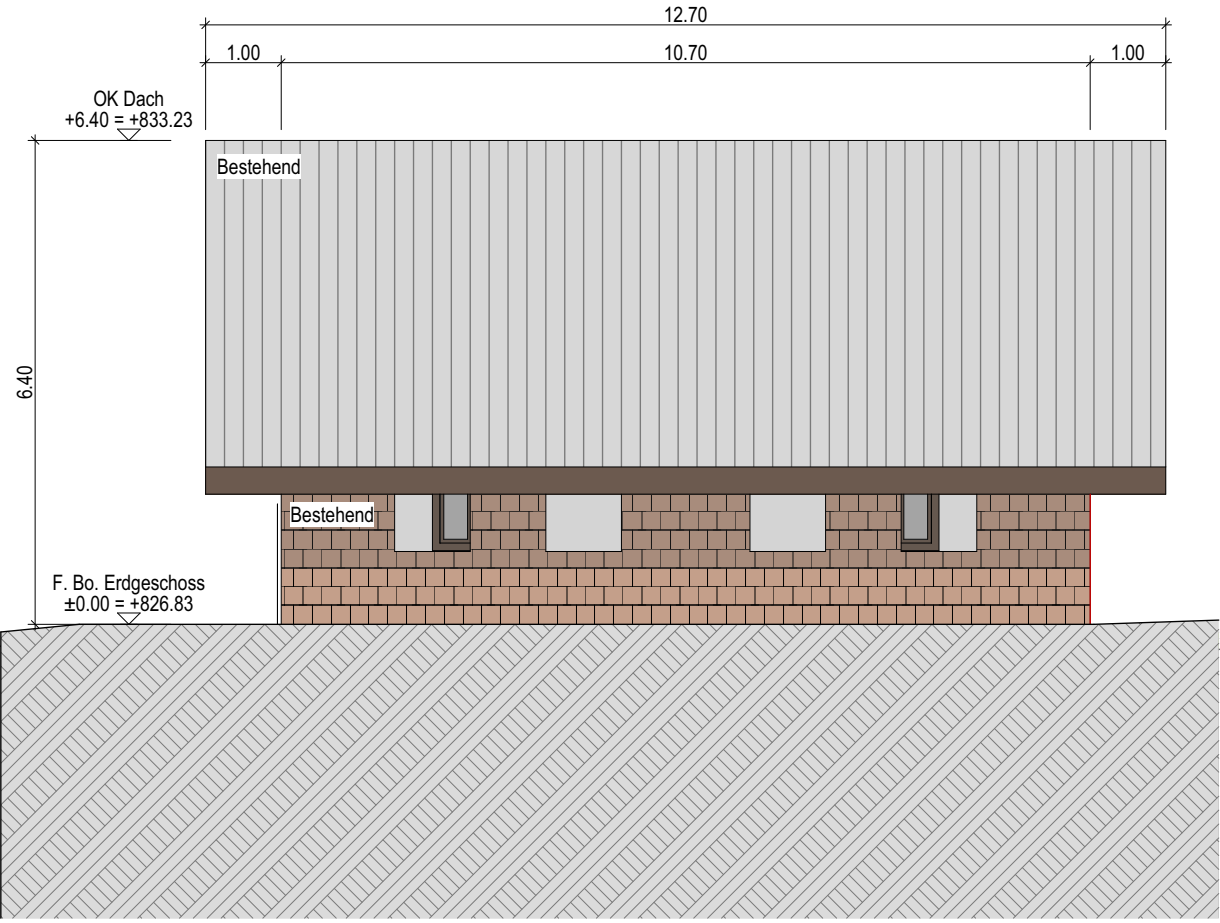

Westfassade

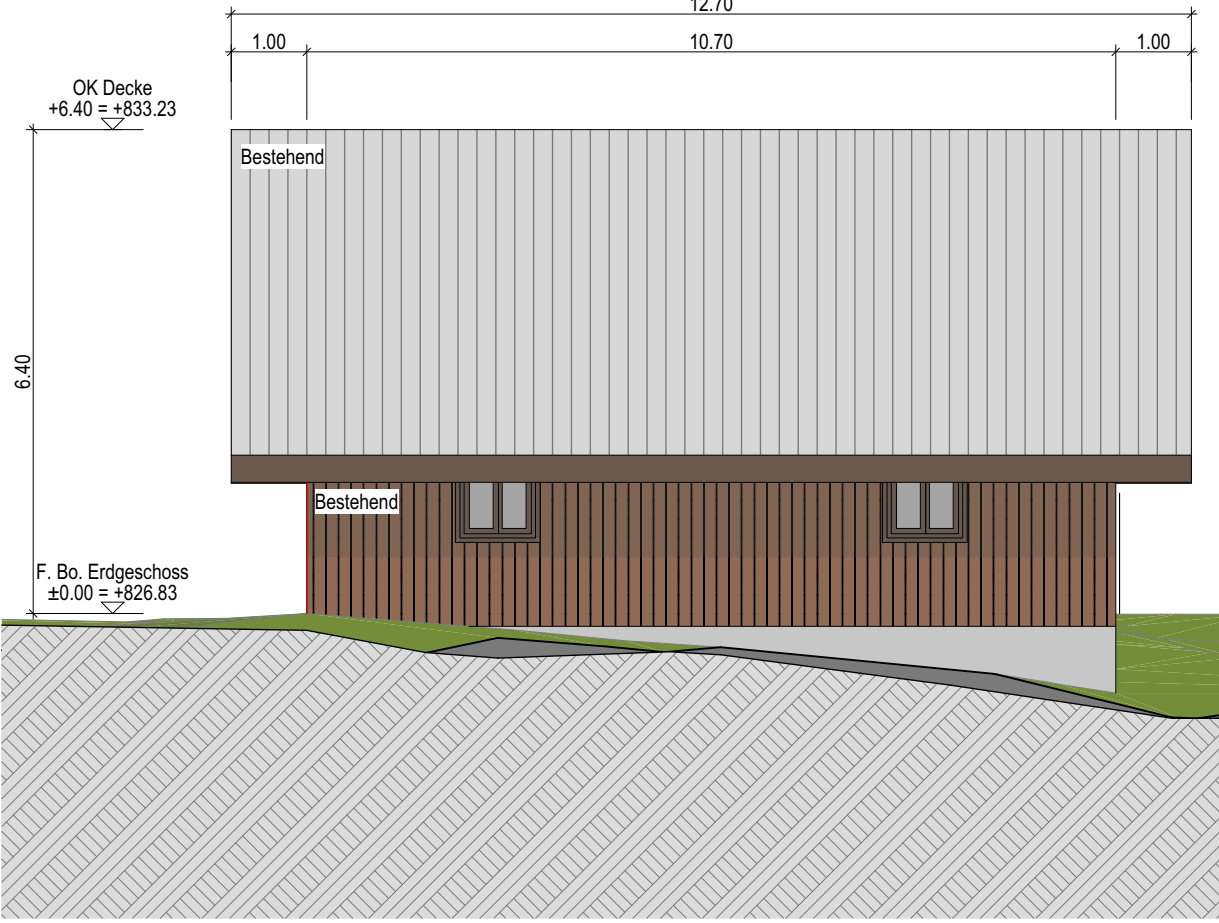


Ostfassade



Südfassade



Ostfassade

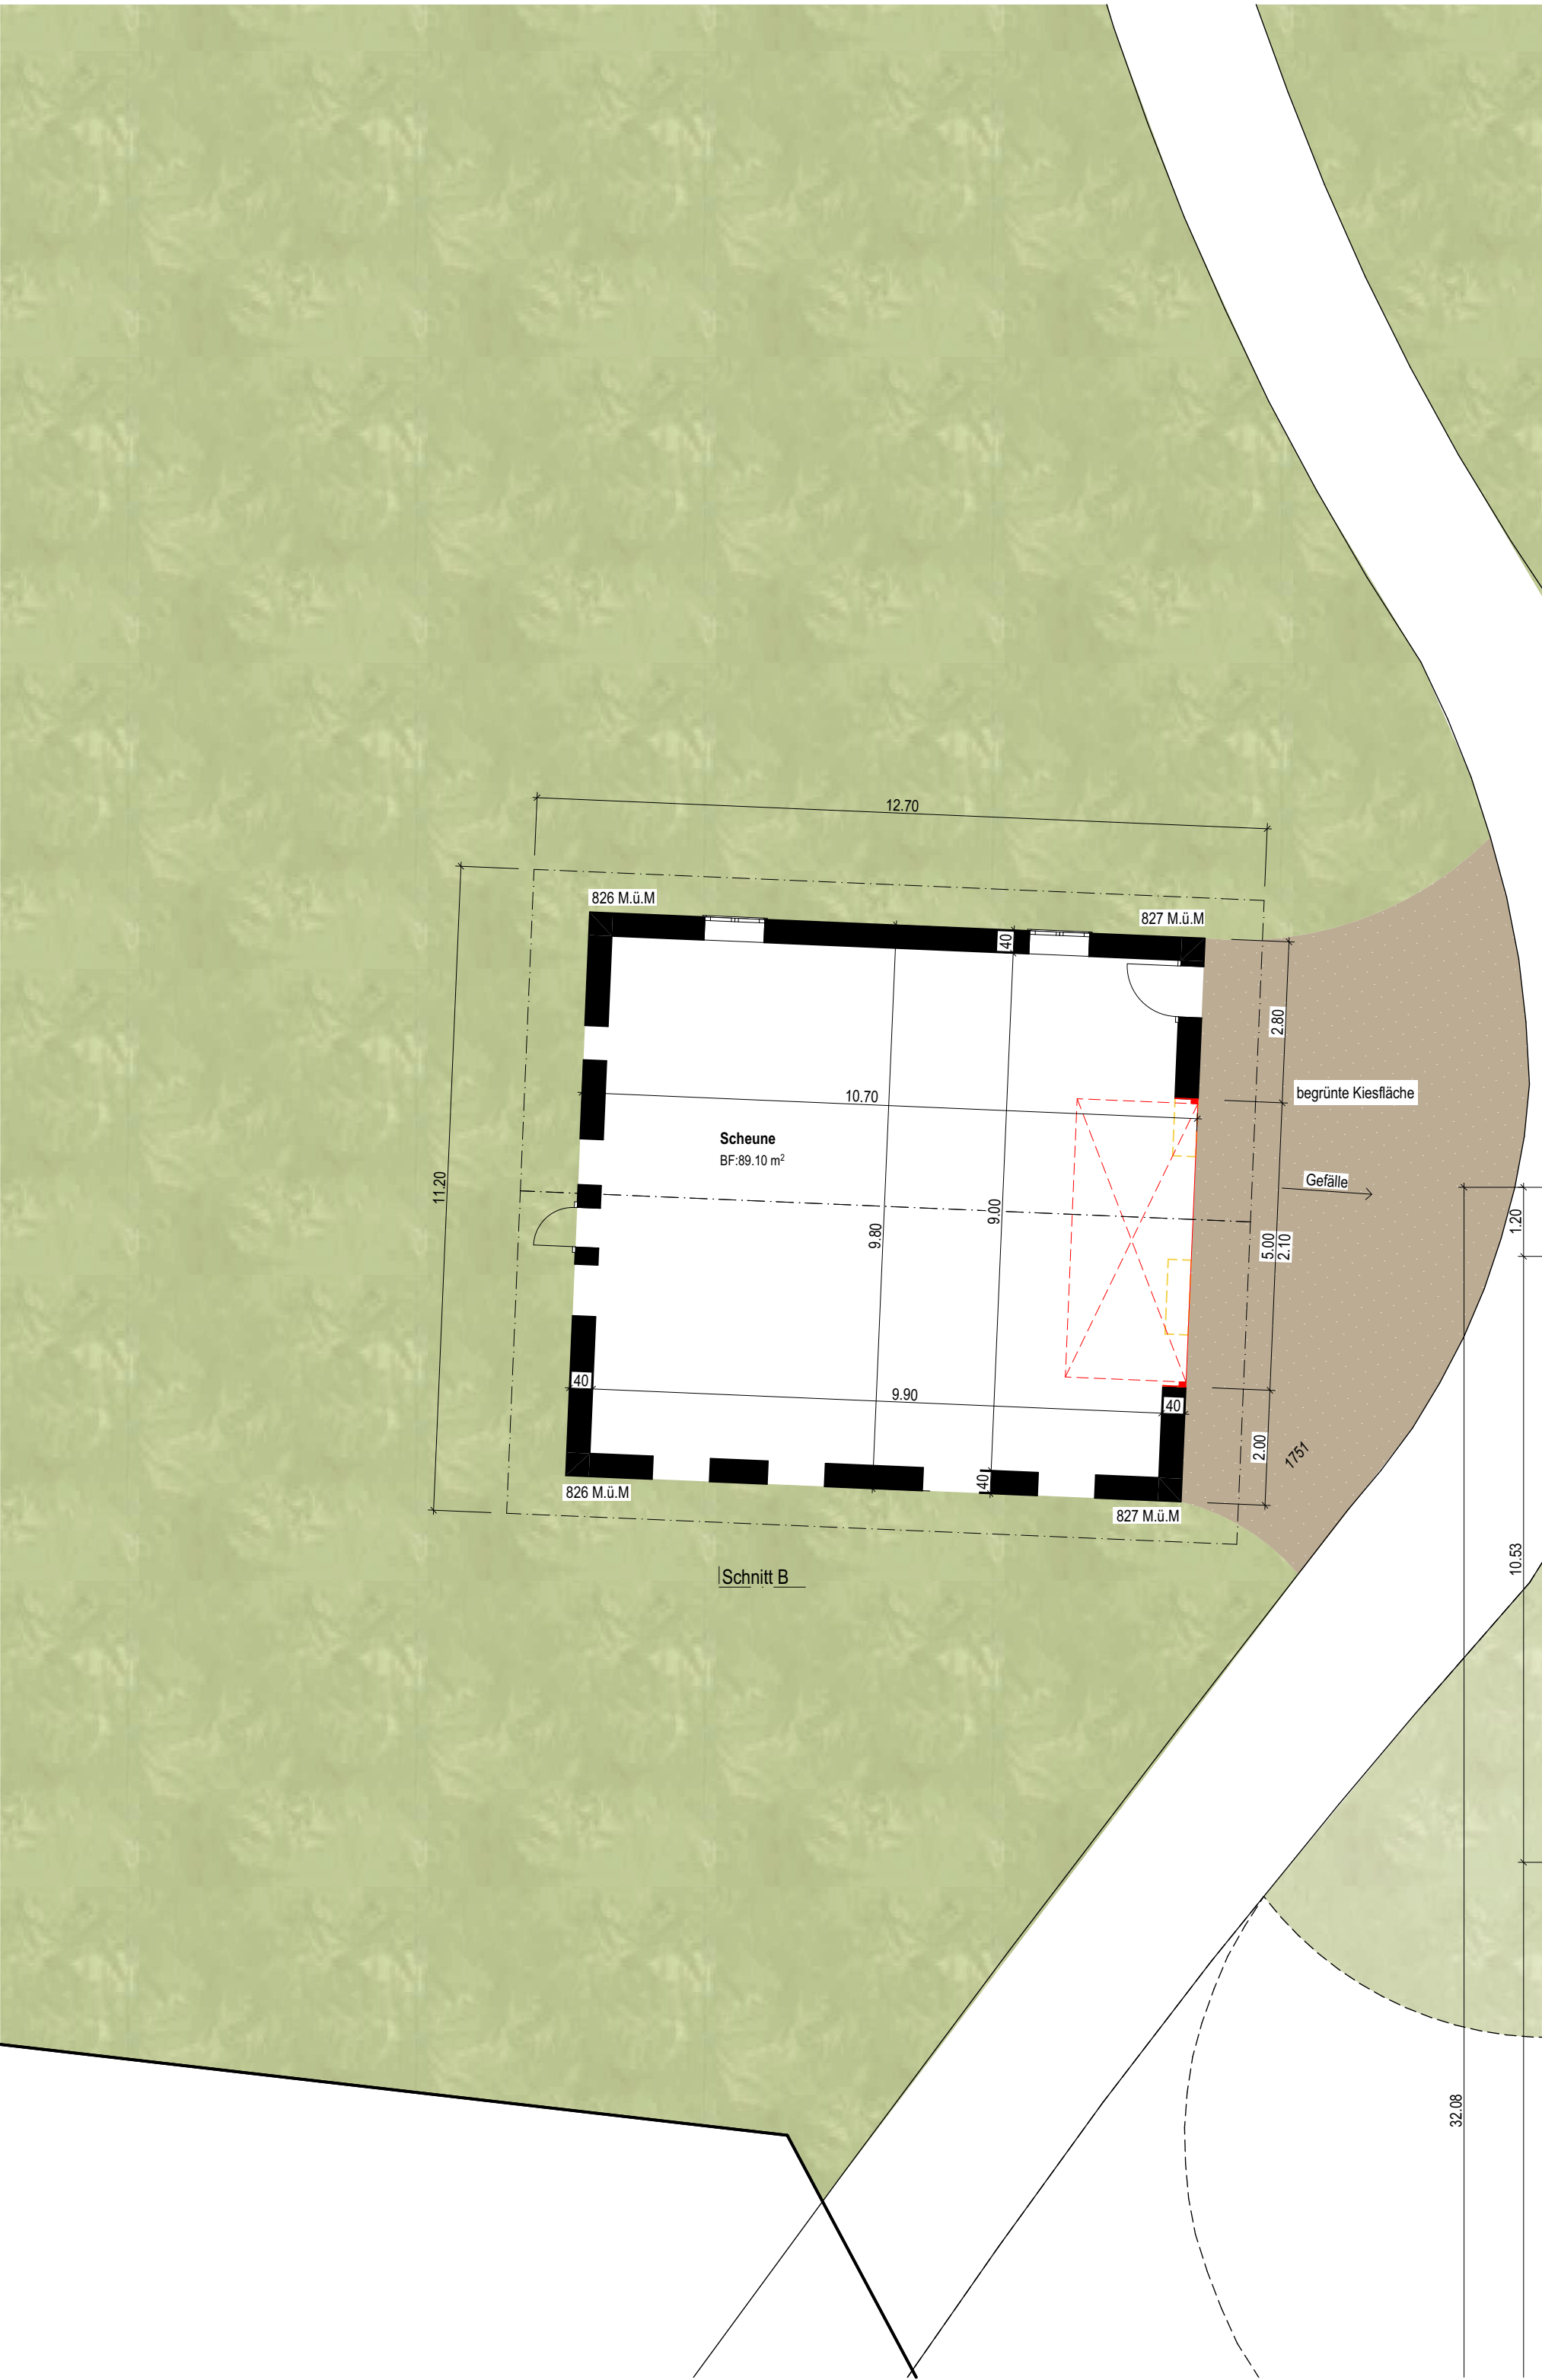

Grundriss


Zell / Hergiswil b. Willisau, den 04.09.2026

Bestehend Abbruch Neu

F.Bo. Erdgeschoss = 826.83 m ü.M. = ±0.00

Fixpunkt PP Nr. 1751 = 827.613 m ü.M. = 0.783

Fassaden und Grundriss Scheune				1:100
Objekt				
Umbau 2-FH, Unter-Kurzhubel, 6133 Hergiswil b. Willisau				
Bauherrschaft				
Kammermann, Unter-Kurzhubel, 6133 Hergiswil b. Willisau				
Plan-Nr.	Format	ZeichnerIn	Datum / Rev. Datum	
26-06-3.202	63/60	jb	04.09.2026 / 04.09.2026	

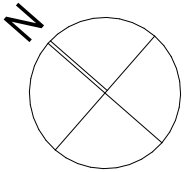

Westfassade



Nordfassade