

KANTON BASEL-LANDSCHAFT

Gemeinde Burg i.L.

"Grundwasserfassung"



Mutationsplan zum Zonenreglement Siedlung

Schutzzonenplan für die Quelle 'Falkenfelsberg' und das Grundwasserpumpwerk 'Klus'

Situation 1 : 5000

Exemplar

Inventar Nr.

77/Wz/010

Mitwirkungsverfahren:

Beschluss des Gemeinderates:

26.04.2005

Beschluss der Gemeindeversammlung:

11.12.2007

Publikation der Planaufgabe im Amtsblatt Nr.

Planaufgabe:

Namens des Gemeinderates

Der Präsident:

Dnee

Dieter Merz



Die Gemeindeverwalterin:

[Signature]

Doris Stuker

Vom Regierungsrat des Kantons Basel-Landschaft genehmigt mit Beschluss Nr. 874 vom 9. Juni 2009
Publikation des Regierungsratsbeschlusses im Amtsblatt Nr. vom

Der Landschaftsrevisor:

[Signature]

Walter Munschin




INGENIEURBÜRO MÄRKI AG 4106 THERWIL


LEGENDE:




S1 Fassungskreis Grundwasserpumpwerk 'Klus'
Siehe Schutzzonenreglement

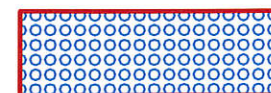


S1 Fassungskreis Quelle 'Falkenfelsberg'
Siehe Schutzzonenreglement

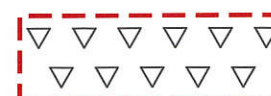


S2 Engere Schutzzone Grundwasserpumpwerk 'Klus'
Siehe Schutzzonenreglement

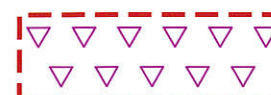

S2 Engere Schutzzone Quelle 'Falkenfelsberg'
Siehe Schutzzonenreglement

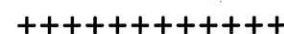


Landesgrenze

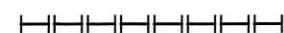


Kantonsgrenze



Gemeindegrenze

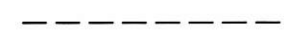

Fussweg

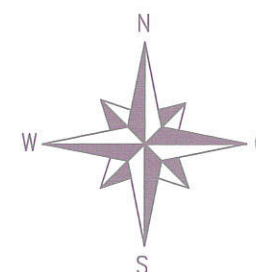


256000.00


255500.00

255000.00

599000.00

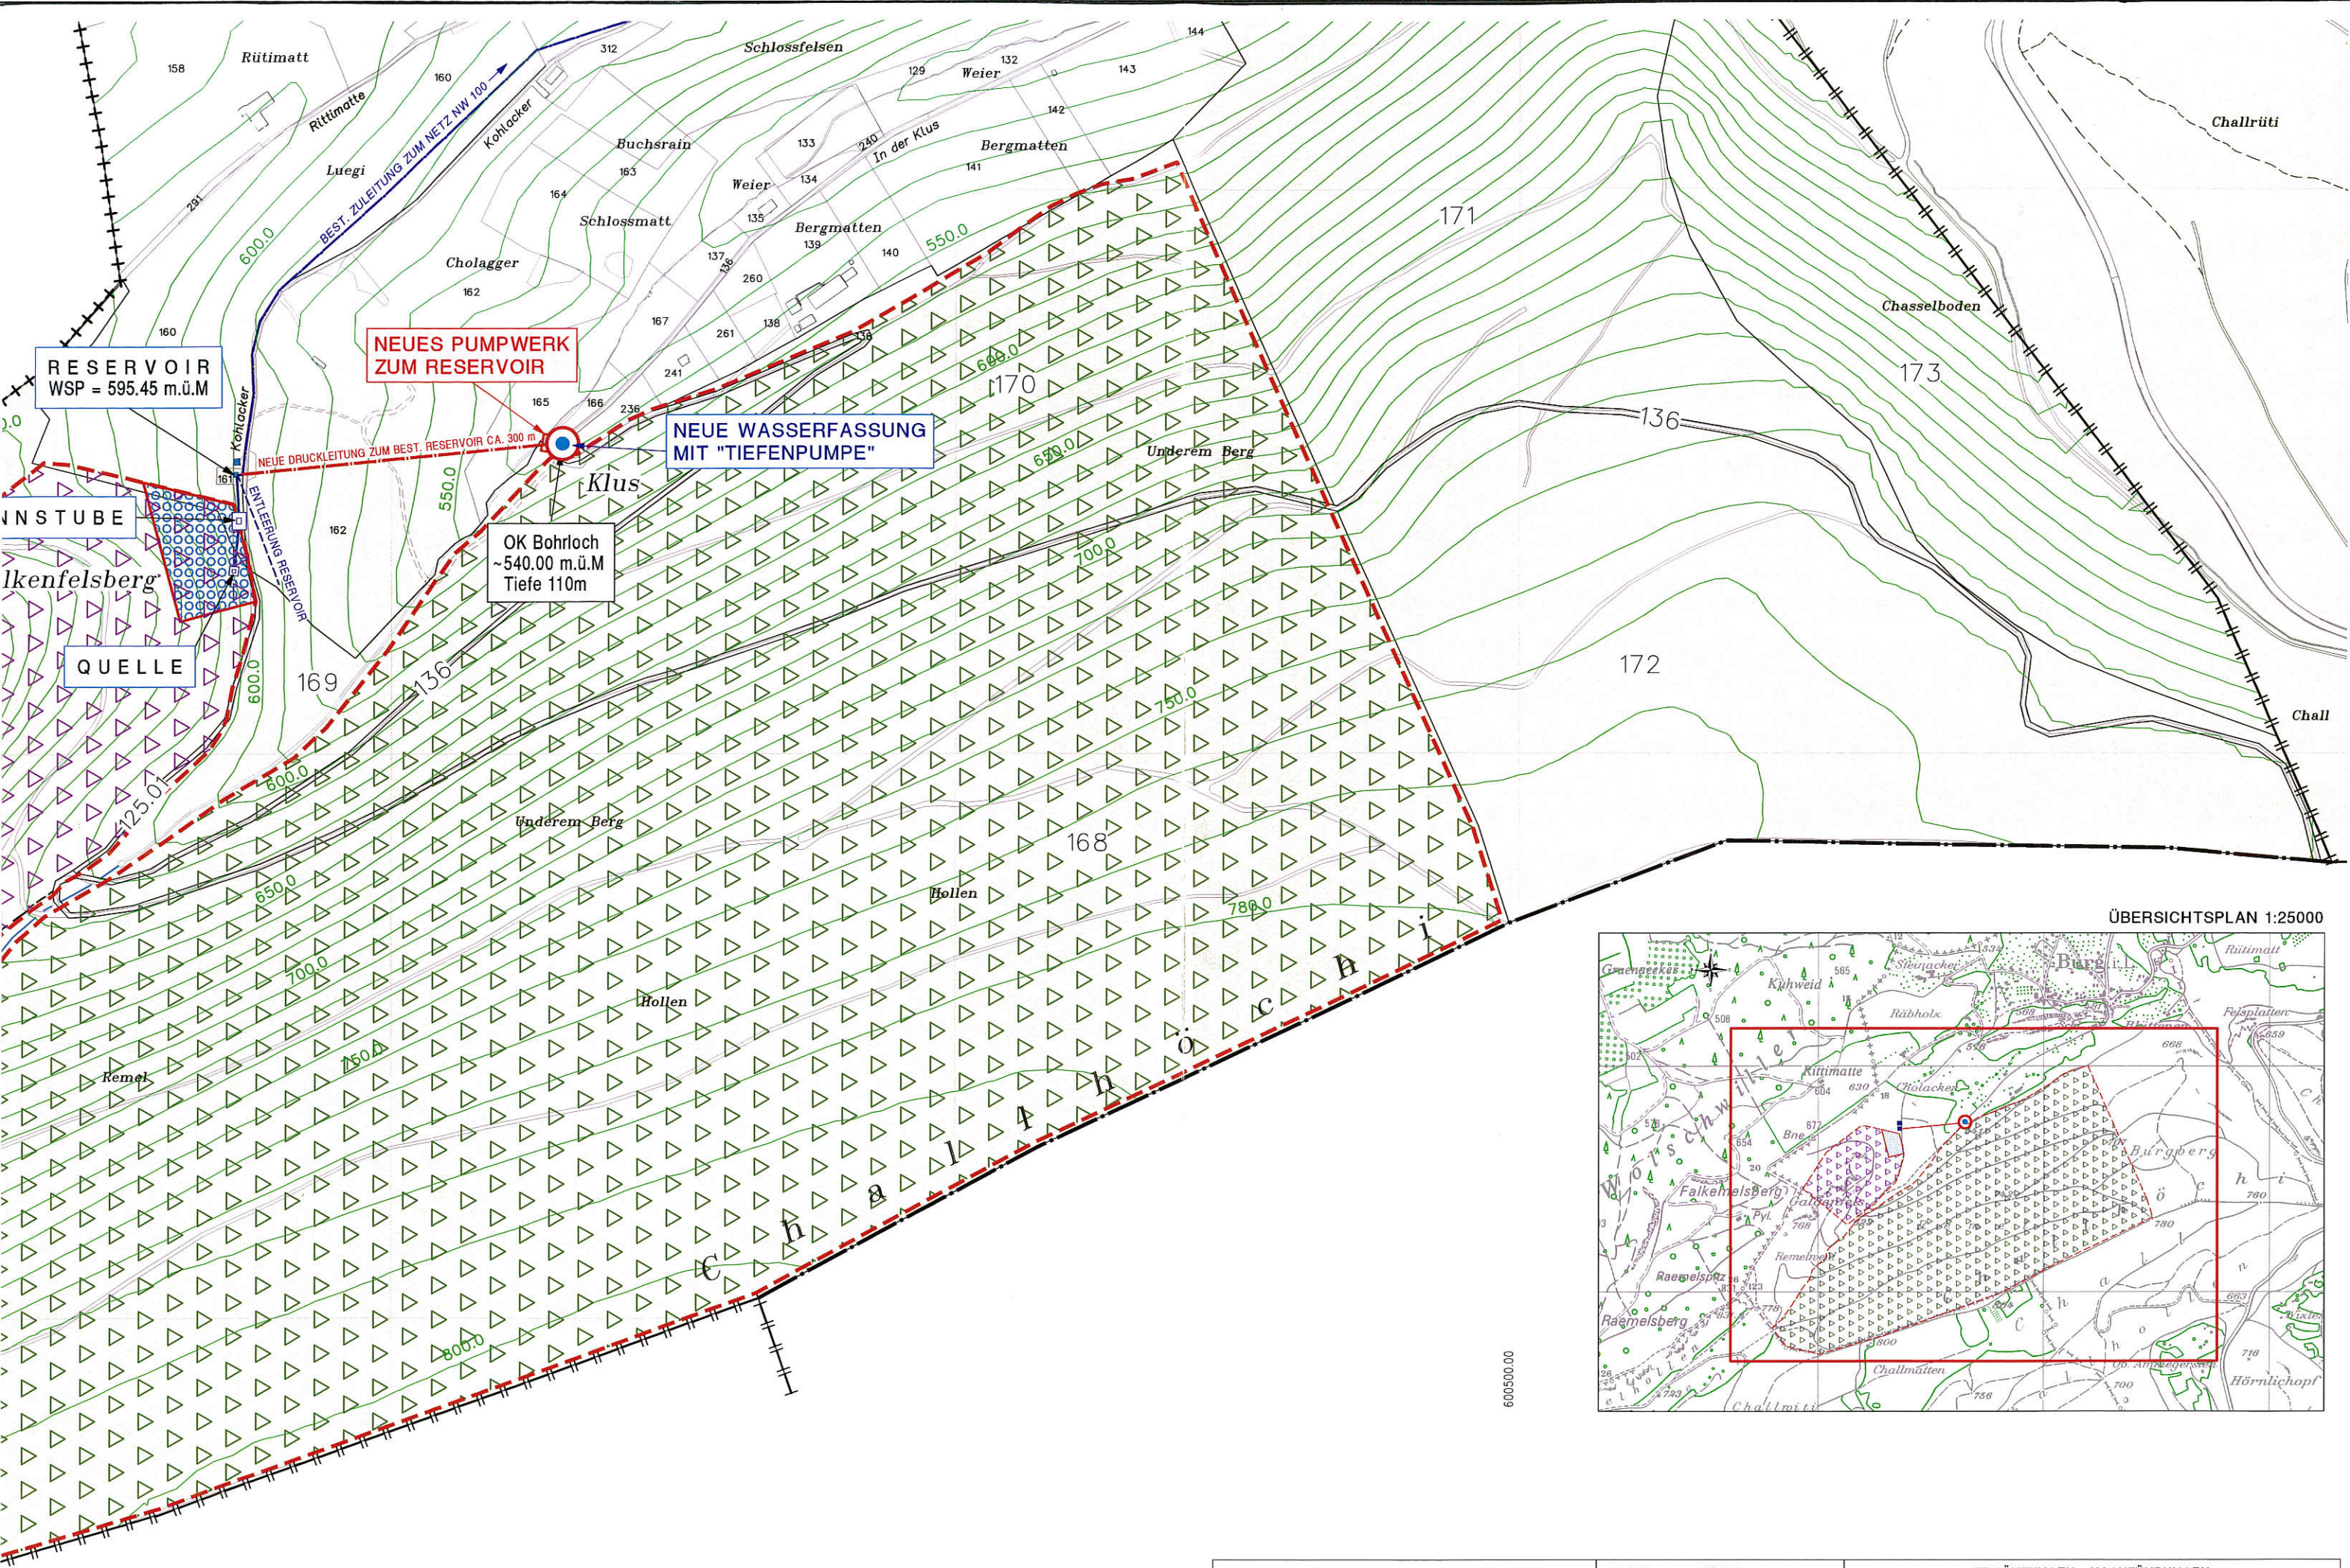

ÜBERSICHTSPLAN 1:25000

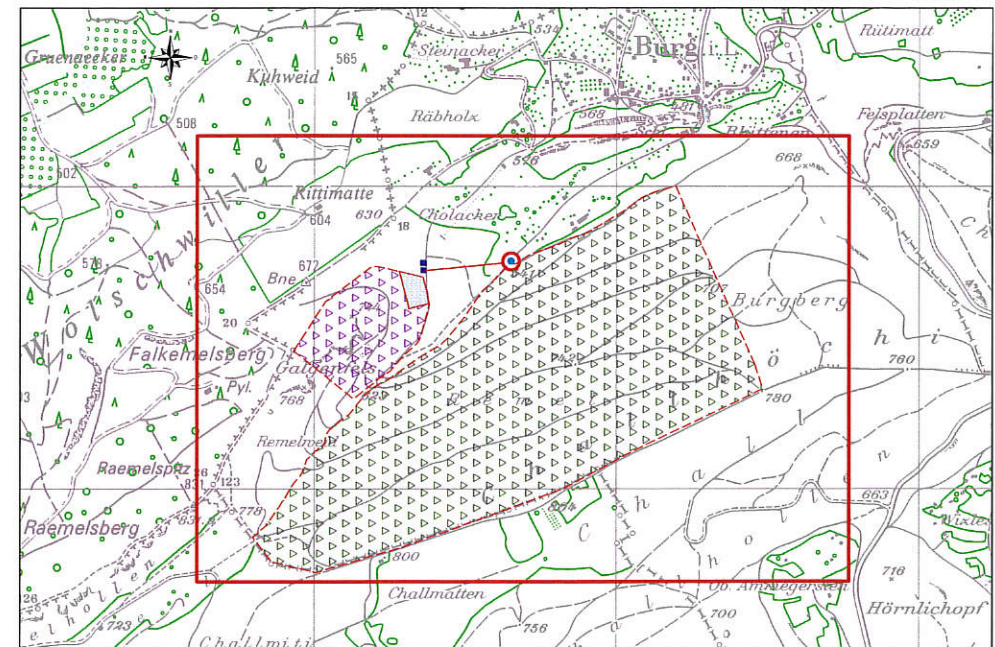

PLAN NR.	0509.2-2 A	A. NR.	0509.2	ERGÄNZUNGEN - NACHFÜHRUNGEN							
		DATUM	20.06.2007		SCH	PT	20.06.2007	B	-	-	-
		GRÖSSE	30 x 84	A	SAL	PT	17.09.2007	C	-	-	-