



COMMUNE DE ROLLE

ROLLE  
VILLE DE LÉMAN

PLACE DU MARCHÉ

APPEL D'OFFRES PUBLIC

PLAN GÉNÉRAL

MAÎTRE D'OUVRAGE :  
COMMUNE DE ROLLE



GRAND RUE 44  
1180 ROLLE

TECHNIQUE@ROLLE.CH  
021 822 44 30

MAÎTRE D'ŒUVRE :  
DESBOIS DUVERT

RUE MADELEINE 5,  
1003 LAUSANNE

INFO@DESBOIS-DUVERT.CH  
077 489 52 15

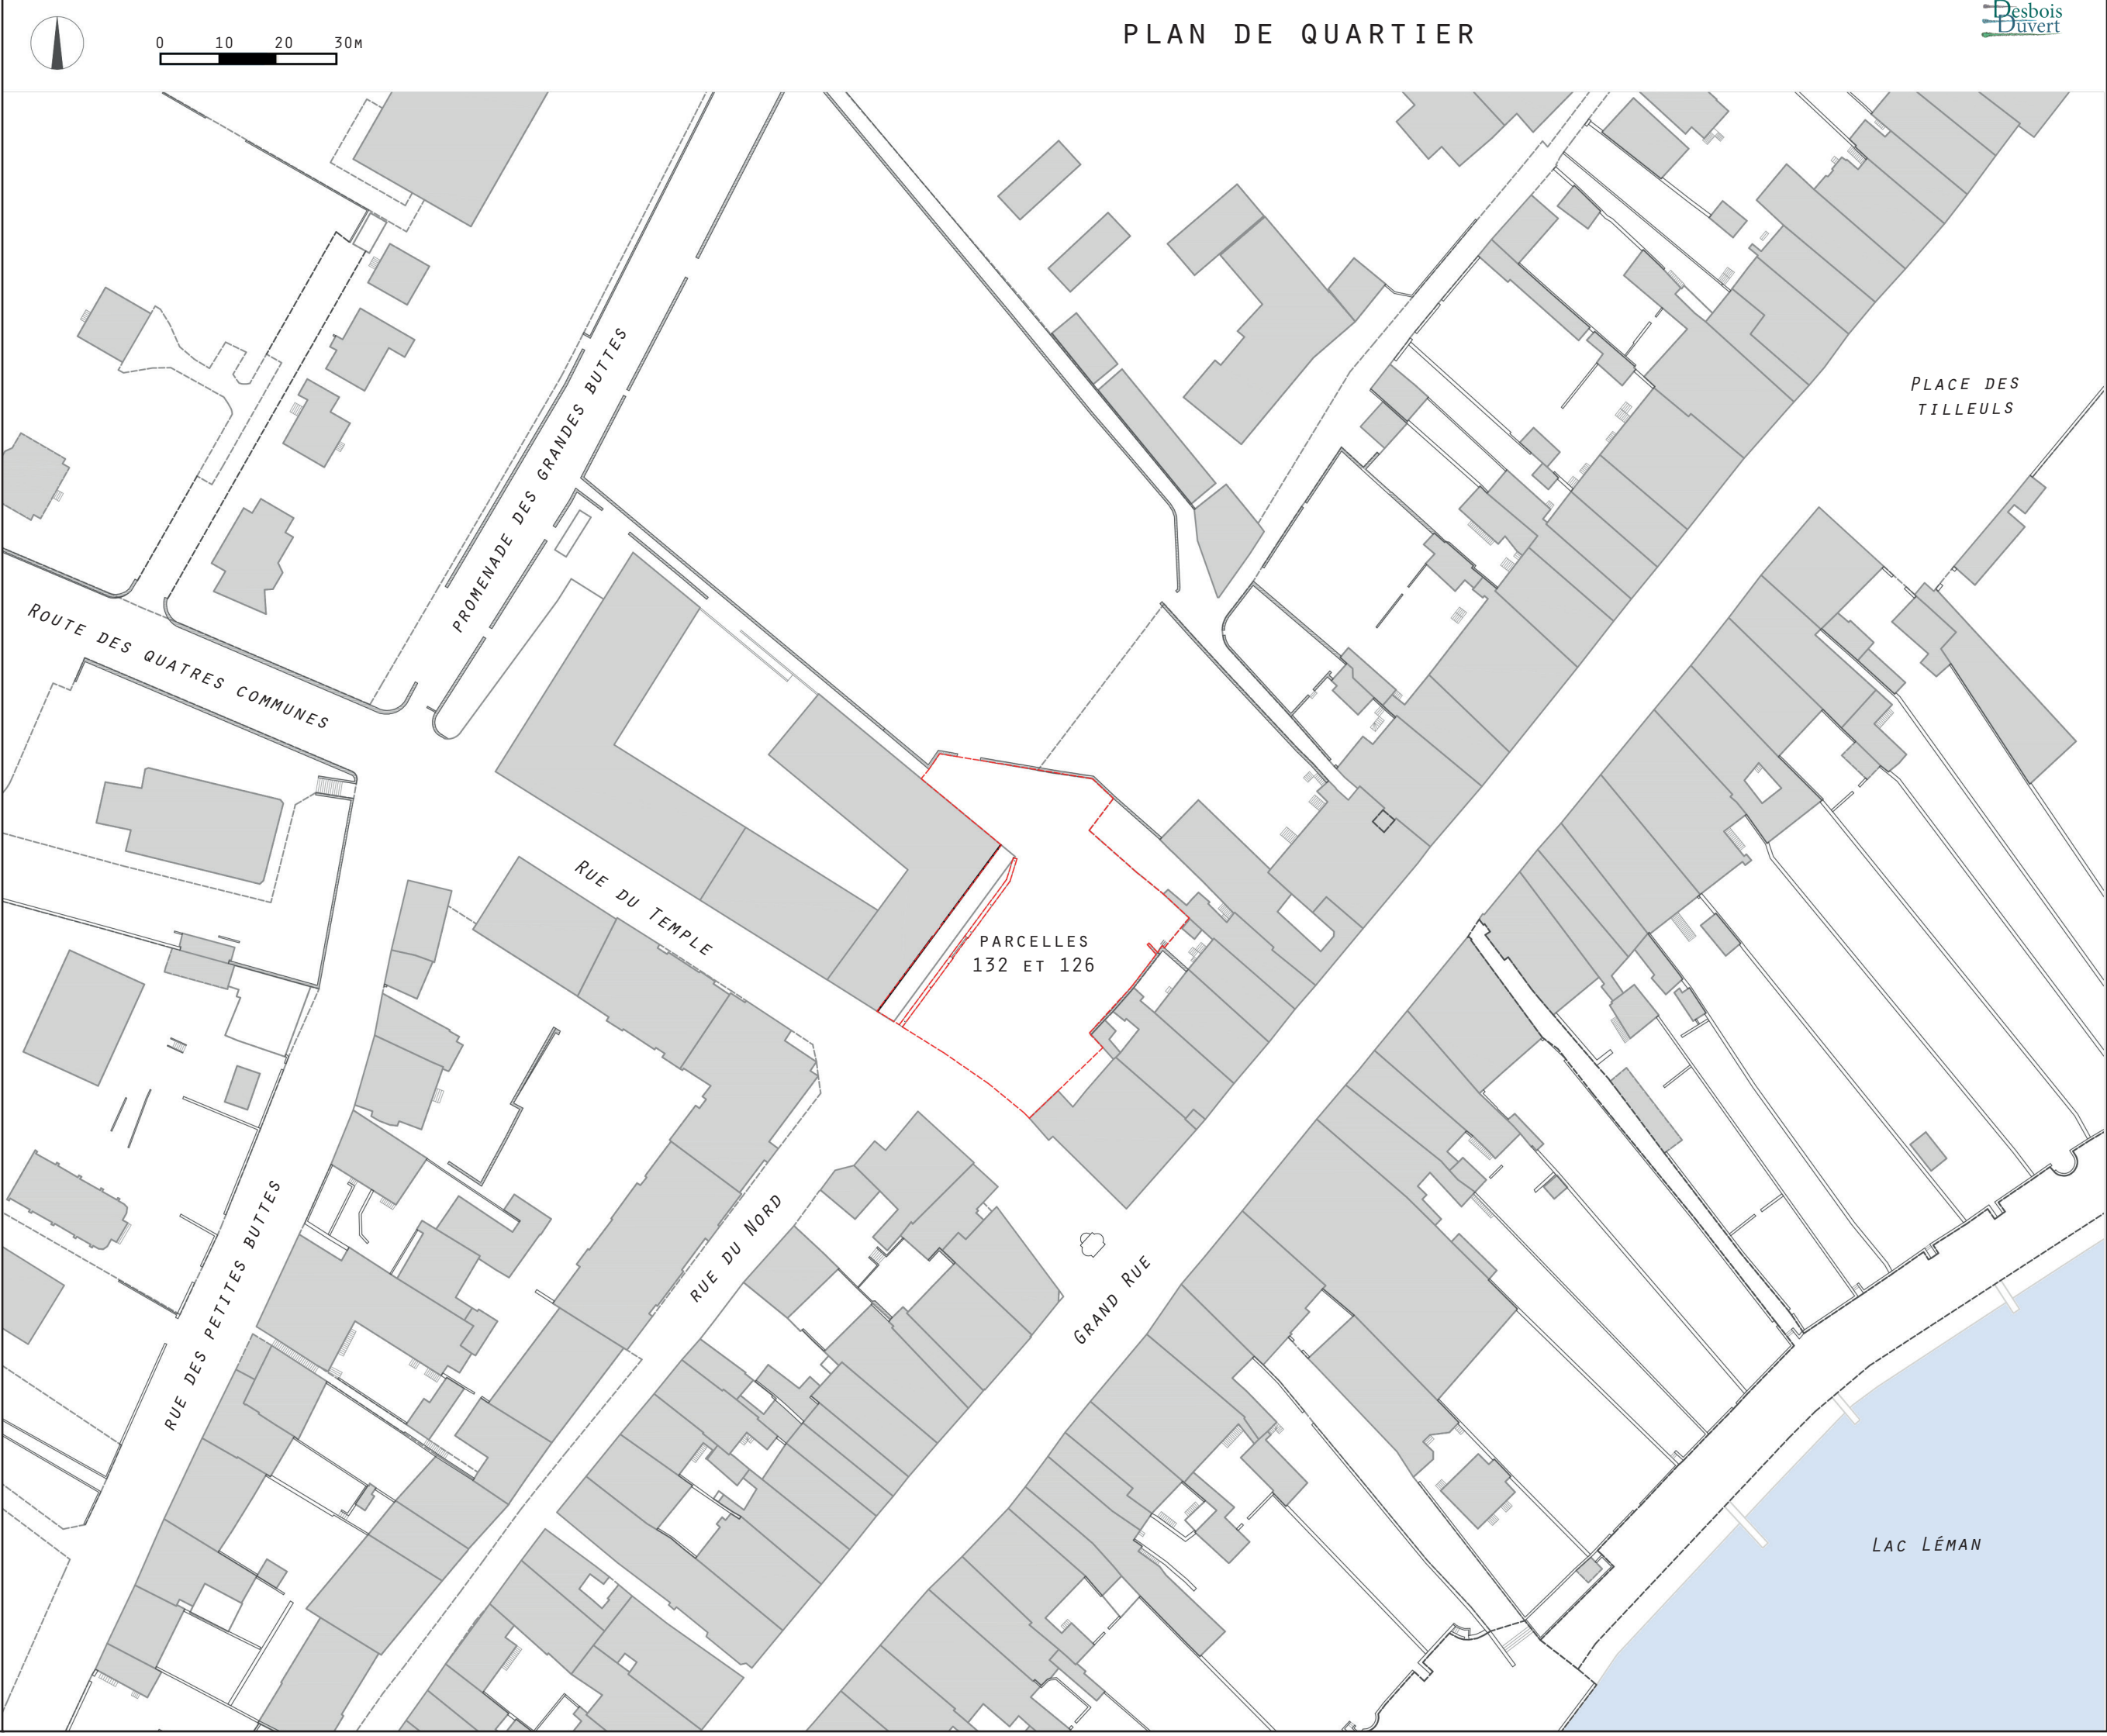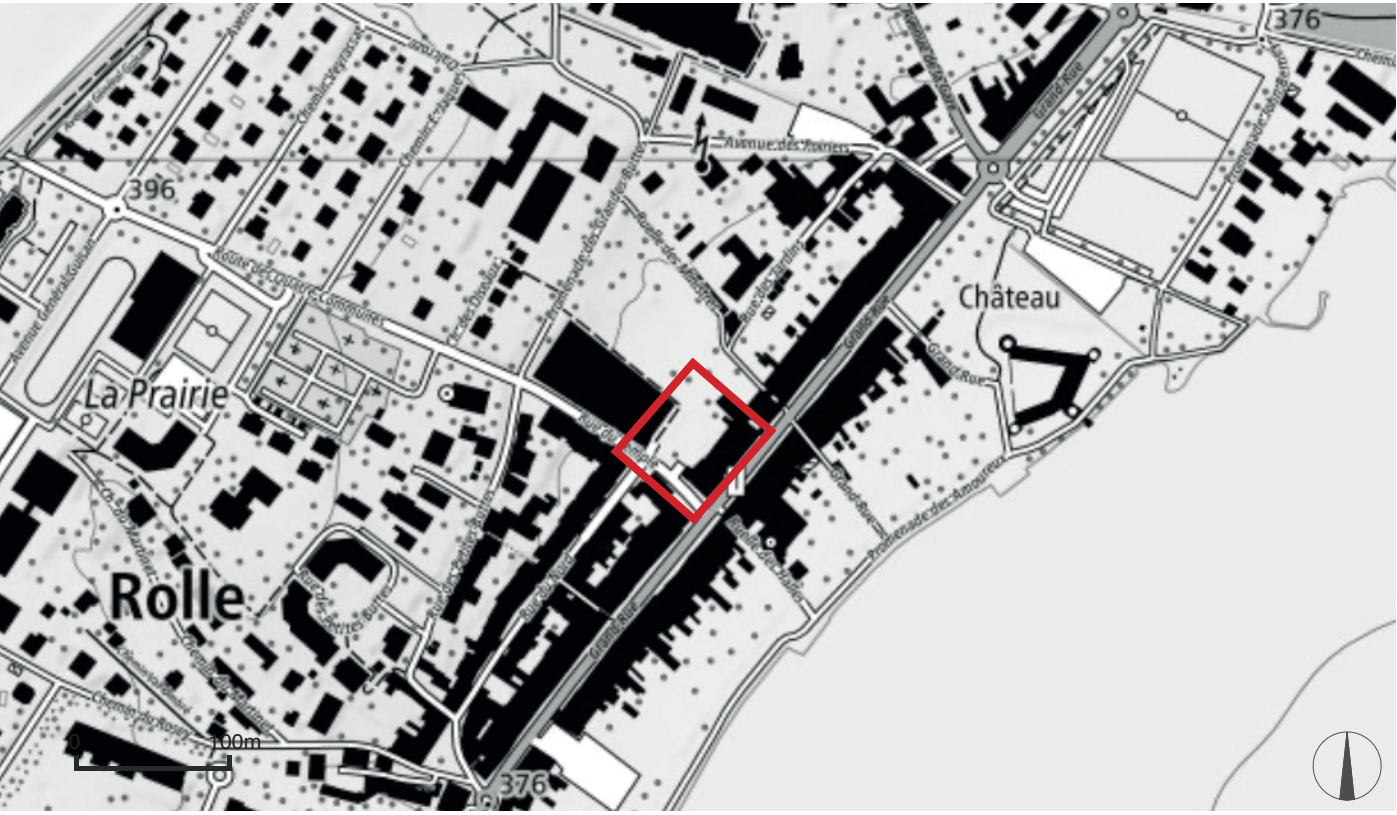

PLAN GÉNÉRAL

LÉGENDE



- PÉRIMÈTRE D'INTERVENTION
- MUR HISTORIQUE CLASSÉ EXISTANT
- SOUTÈNEMENT PROJETÉ
- COURBE DE NIVEAU
- VOLIGES ACIER
- ENROBÉ BITUMINEUX MIEL
- REVÈTEMENT STABILISÉ
- PAILLIS DE COQUES DE CACAO
- PRAIRIE FLEURIE
- MASSIF ARBUSTIF
- ARBRE PROJETÉ
- ARBRE EXISTANT
- RÉVERBÈRE EXISTANT
- CANIVEAU EXISTANT
- CHAMBRE DE COMPTAGE EAU POTABLE PROJETÉE
- AVALOIR D'ÉVACUATION EAUX CLAIRES PROJETÉ
- GRILLE D'ÉVACUATION EAUX USÉES PROJETÉE
- BORNE-FONTAINE PROJETÉE
- ROBINET ENCASTRÉ PROJETÉ
- CANIVEAU PROJETÉ
- RÉVERBÈRE PROJETÉ
- ARMOIRE ÉLECTRIQUE ENCASTRÉE PROJETÉE
- BOITIER ÉLECTRIQUE ENTERRÉ PROJETÉ
- ASSISE COURBES PROJETÉE
- ILOT DE BANC-CAUSEUSE PROJETÉE
- ILOT DE BANC-TRANSAT PROJETÉE
- CLÔTURE PROJETÉE
- CLÔTURE EXISTANTE
- SUPPORT DE CYCLES
- CORBEILLE À DÉCHETS