

PLANUNG

Bestand

Planung

Bezeichnung

Hauptverkehrsstrasse - HVS

Lokalverbindungsstrasse - LVS

Lokalverbindungsstrasse reduziert - LVSred

Verbindungsstrasse kommunal - VS kom

Sammelstrasse - SS

Quartierserschliessungsstrasse - QES

Privatstrasse

Kerngebiet

sensible Orte

öffentliche Parkierungsanlage - Parkplätze

Fussgängerstreifen mit Schutzinsel

Fussgängerstreifen

Verkehrsberuhigte Zonen - Freiwillig Tempo 30 (A.4)

Einführung Tempo-30-Zonen (A.4)

ORIENTIERUNG

Ausnahmetransportroute

IVS Inventar Historischer Verkehrsweg (Stand 2005, provisorisch)

Bahnstrecke

Südmfahrung Wohlen gem. Kt. Richtplan

ALLGEMEINE INFORMATION

Baugebiet

Waldfläche

Gewässerfläche

Gemeindegrenze

Gebäude

Schule und Kindergarten

oeffentliche Baute und Anlage

publikumsintensive Anlage

Gemeinde Waltenschwil Kanton Aargau

Kommunaler Gesamtplan Verkehr (KGV)
WALTENSCHWIL
Teilplan Motorisierter Individualverkehr (MIV)

Genehmigt durch Departementsvorsteher*in BVU
25. September 2023


Masstab 1:5'000
F:\daten\MT118-100-01\6_PLAENE\GIS\bead\projekt\KGV\Konzept\plane\Waltenschwil_KGVTPaMIV_Konzept_V04.mxd
Proj. Nr. 17-18-100-01
Datum 25.09.2023
Rev. Datum
Gez. / Gepr. mbo / CSE
Format 60x105

metron

Stahlrain 2
Postfach
5201 Brugg
Schweiz
info@metron.ch
www.metron.ch
T +41 56 450 91 11
F +41 56 450 91 00

MASSNAHMEN
Massnahmengruppe A - Strassennetz / MIV

Linear (A.1 / A.2 / A.3 / A.4)

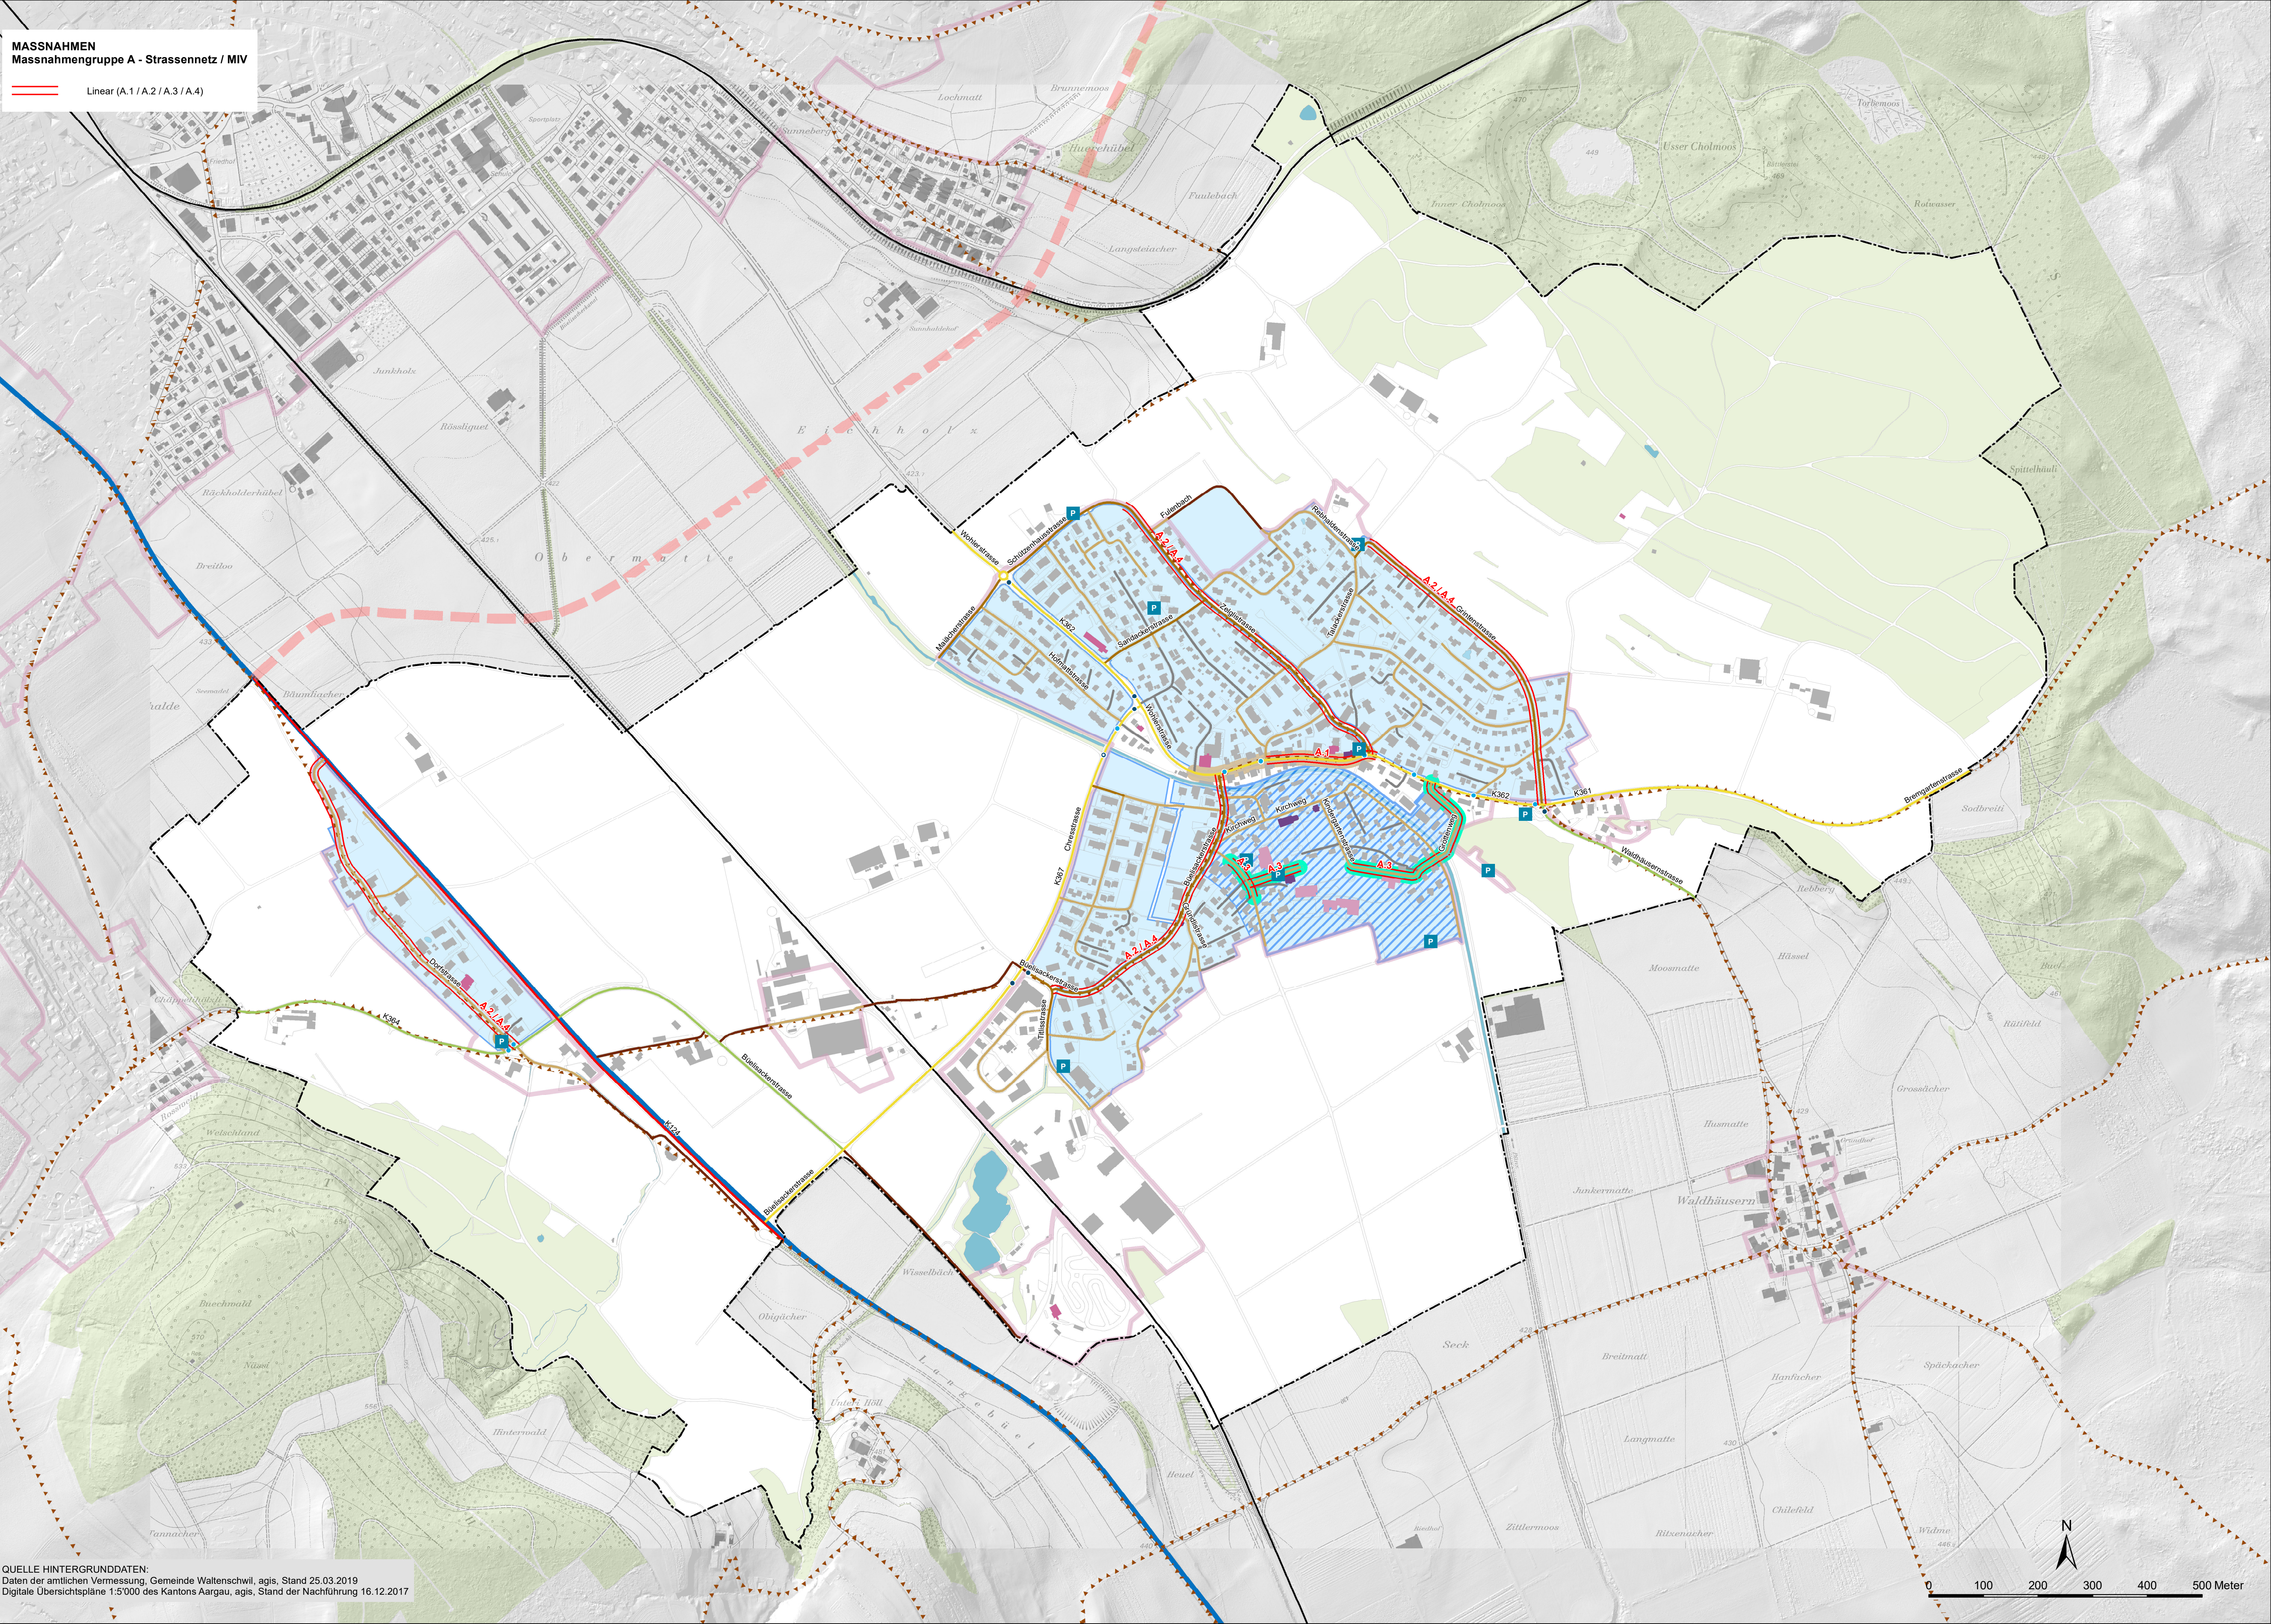

QUELLE HINTERGRUND-DATEN:
Daten der amtlichen Vermessung, Gemeinde Waltenschwil, agis, Stand 25.03.2019
Digitale Übersichtspläne 1:5'000 des Kantons Aargau, agis, Stand der Nachführung 16.12.2017

