

Baulinienplan Bahnhofplatz Gais

Nach Art. 38 BauG: Baulinienplan

Vom Gemeinderat verabschiedet: 1. Dezember 2021

Öffentliche Auflage: 4. Dezember 2021 bis
10. Januar 2022

Vom Gemeinderat erlassen:

Der Gemeindepräsident Der Gemeindegeschreiber

Fakultatives Referendum: 19. Februar 2022 bis
11. März 2022

Vom Departement Bau und Volks-
wirtschaft des Kantons genehmigt:

Dolf Biasotto, Regierungsrat

M 1:500


19. Februar 2022

raum.
manufaktur.ag
stadt land verkehr

raum.manufaktur.ag
Feldliststrasse 31A
9000 St. Gallen
071 555 03 10
info@raummanufaktur.ag.ch
www.raummanufaktur.ag.ch

Strittmatter Partner AG
Vadianstrasse 37
9000 St. Gallen
071 222 43 43
info@strittmatter-partner.ch
www.strittmatter-partner.ch

Strittmatter Partner AG

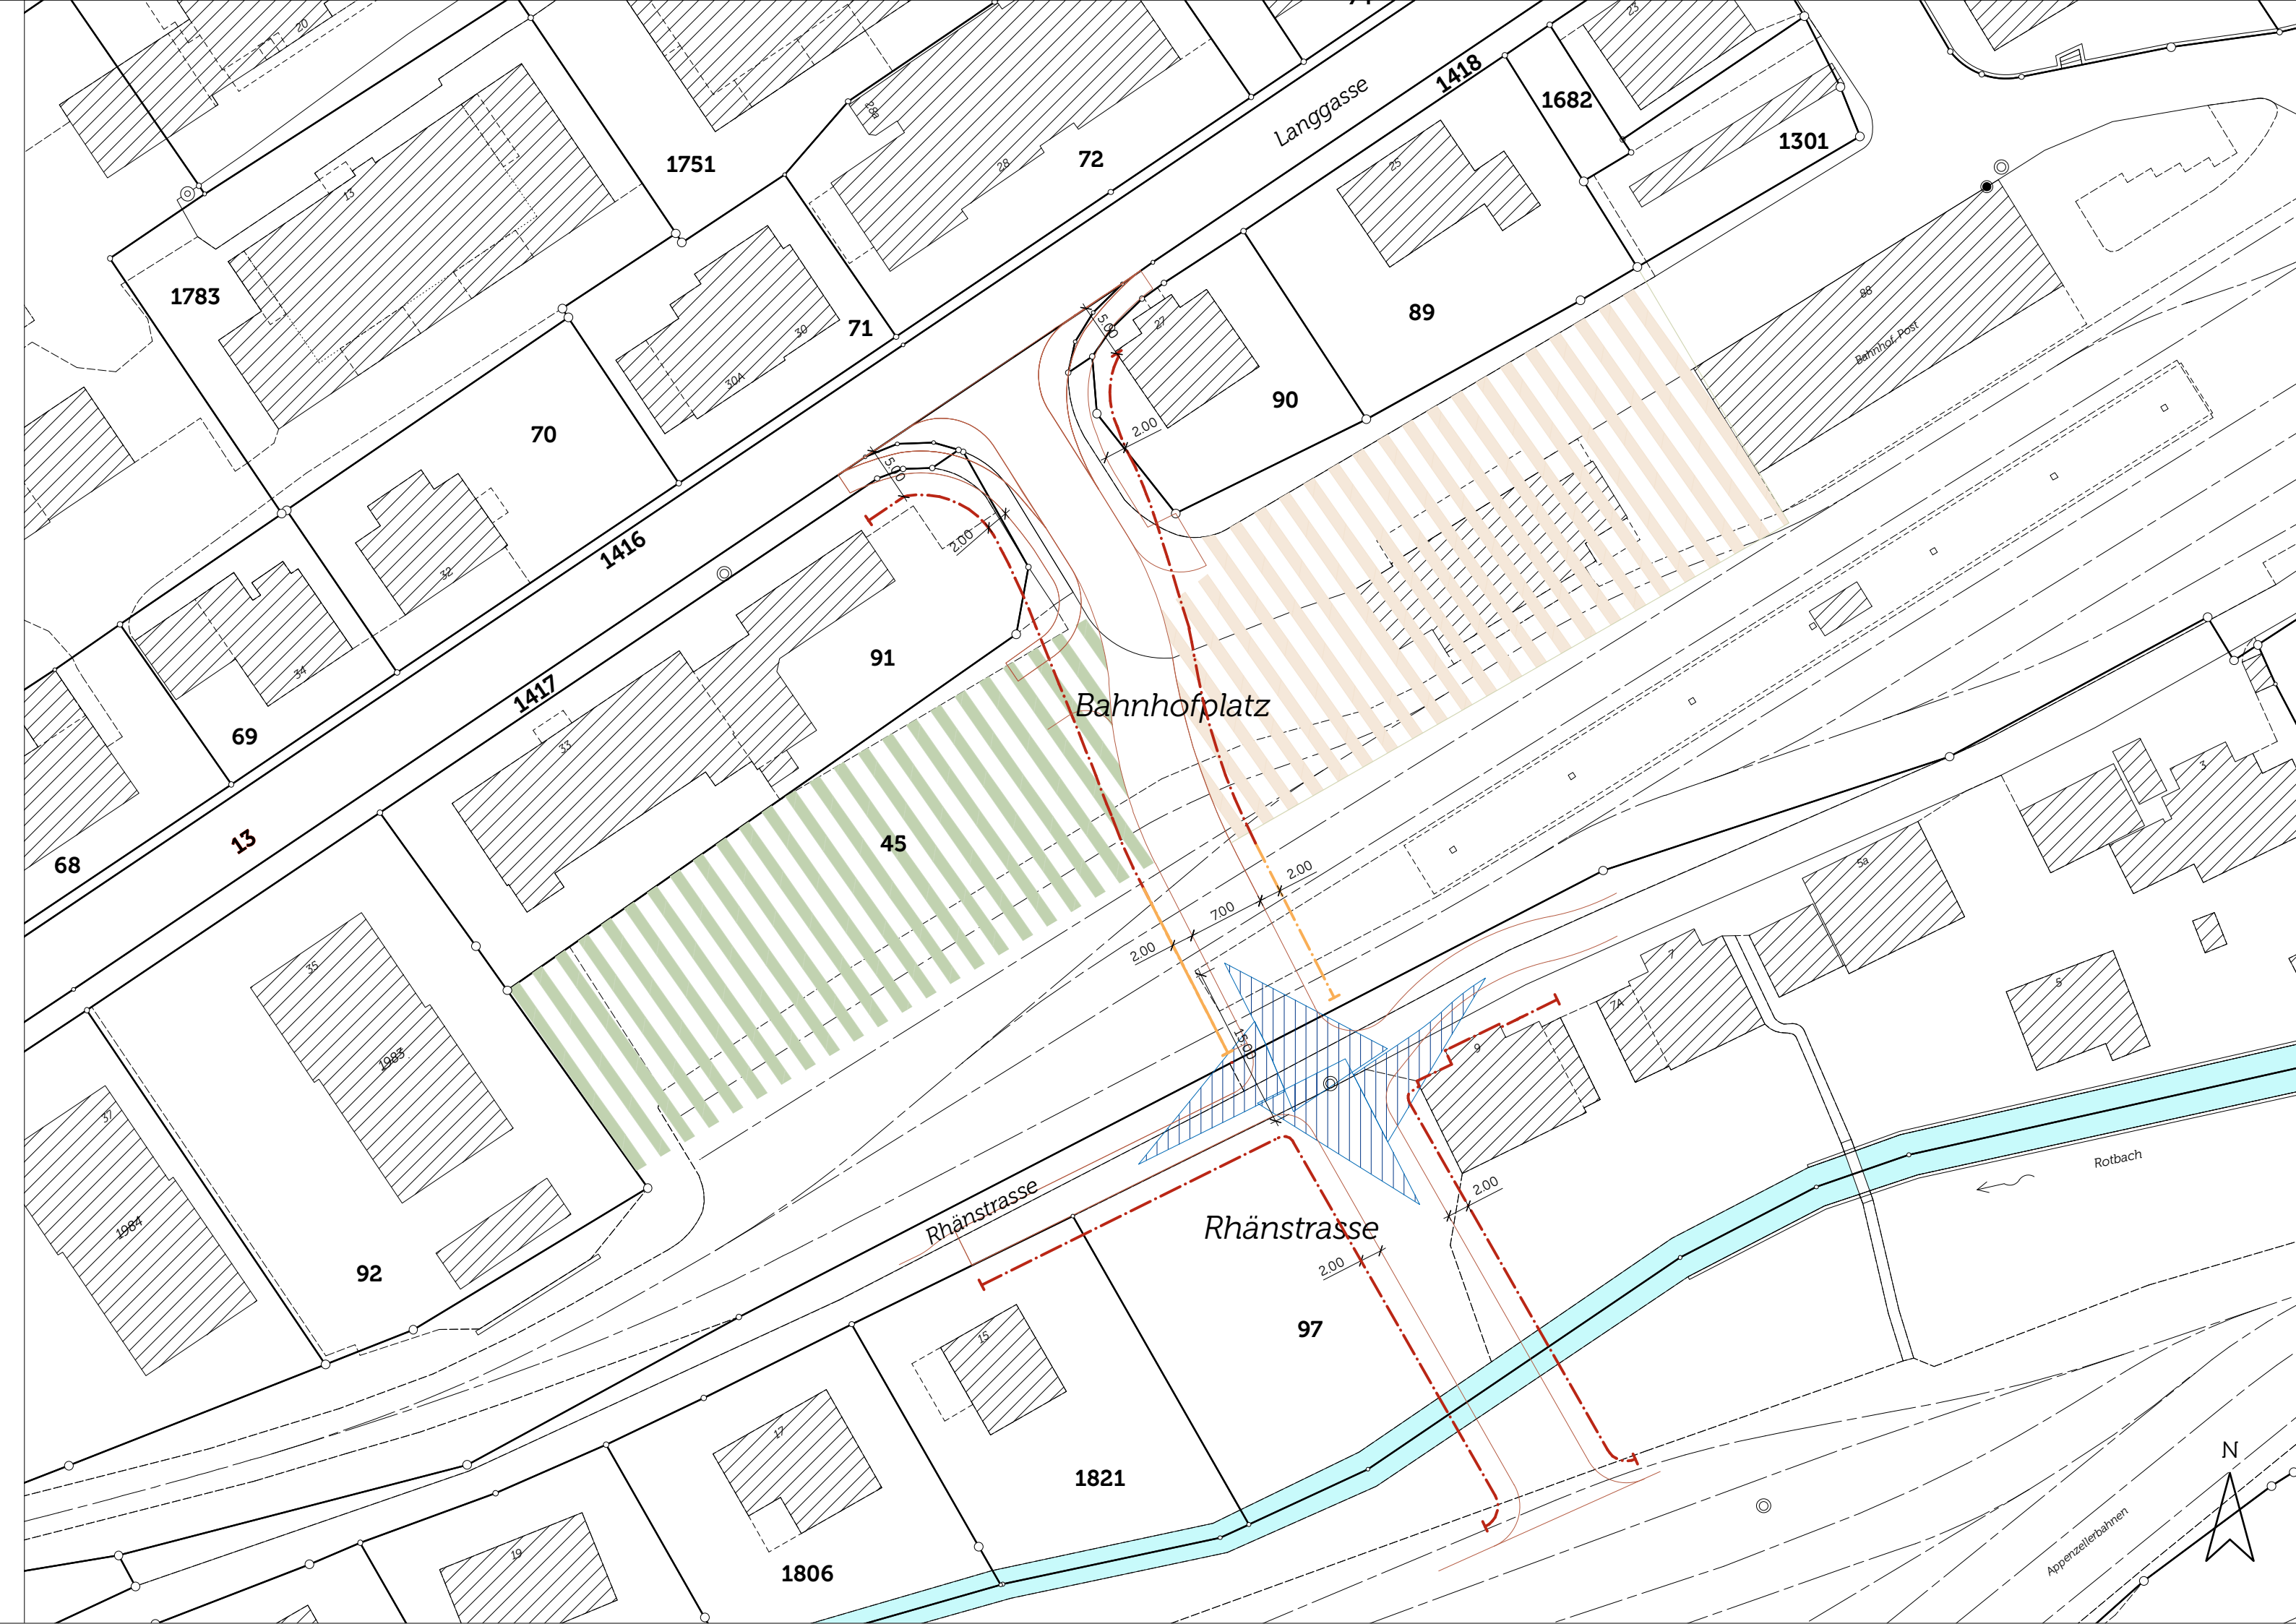

Festlegungen




Baulinie für Bauten und Anlagen




Baulinie für Bauten und Anlagen, Hinweis Gleisanlage

Hinweise

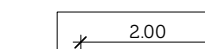


Bemassung in Meter

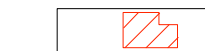

Baute, projektiert



Vorprojekt Strasse (Stand: 22. November 2021)

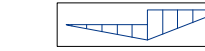

Sichtfeld gemäss VSS-Norm 40 273a



Baubereich Klinik



Platzgestaltung vakant



Gewässer, offen

Daten der amtlichen Vermessung vom 5. Oktober 2021 (angepasst)

Das Projekt wurde bis am 31. August 2021 durch Strittmatter Partner AG, St. Gallen bearbeitet.

4.3022.003:400:410:01:BLP_Bahnhofplatz_220215.vwx, ame-cph-sst

m 10 20 30 40 50