
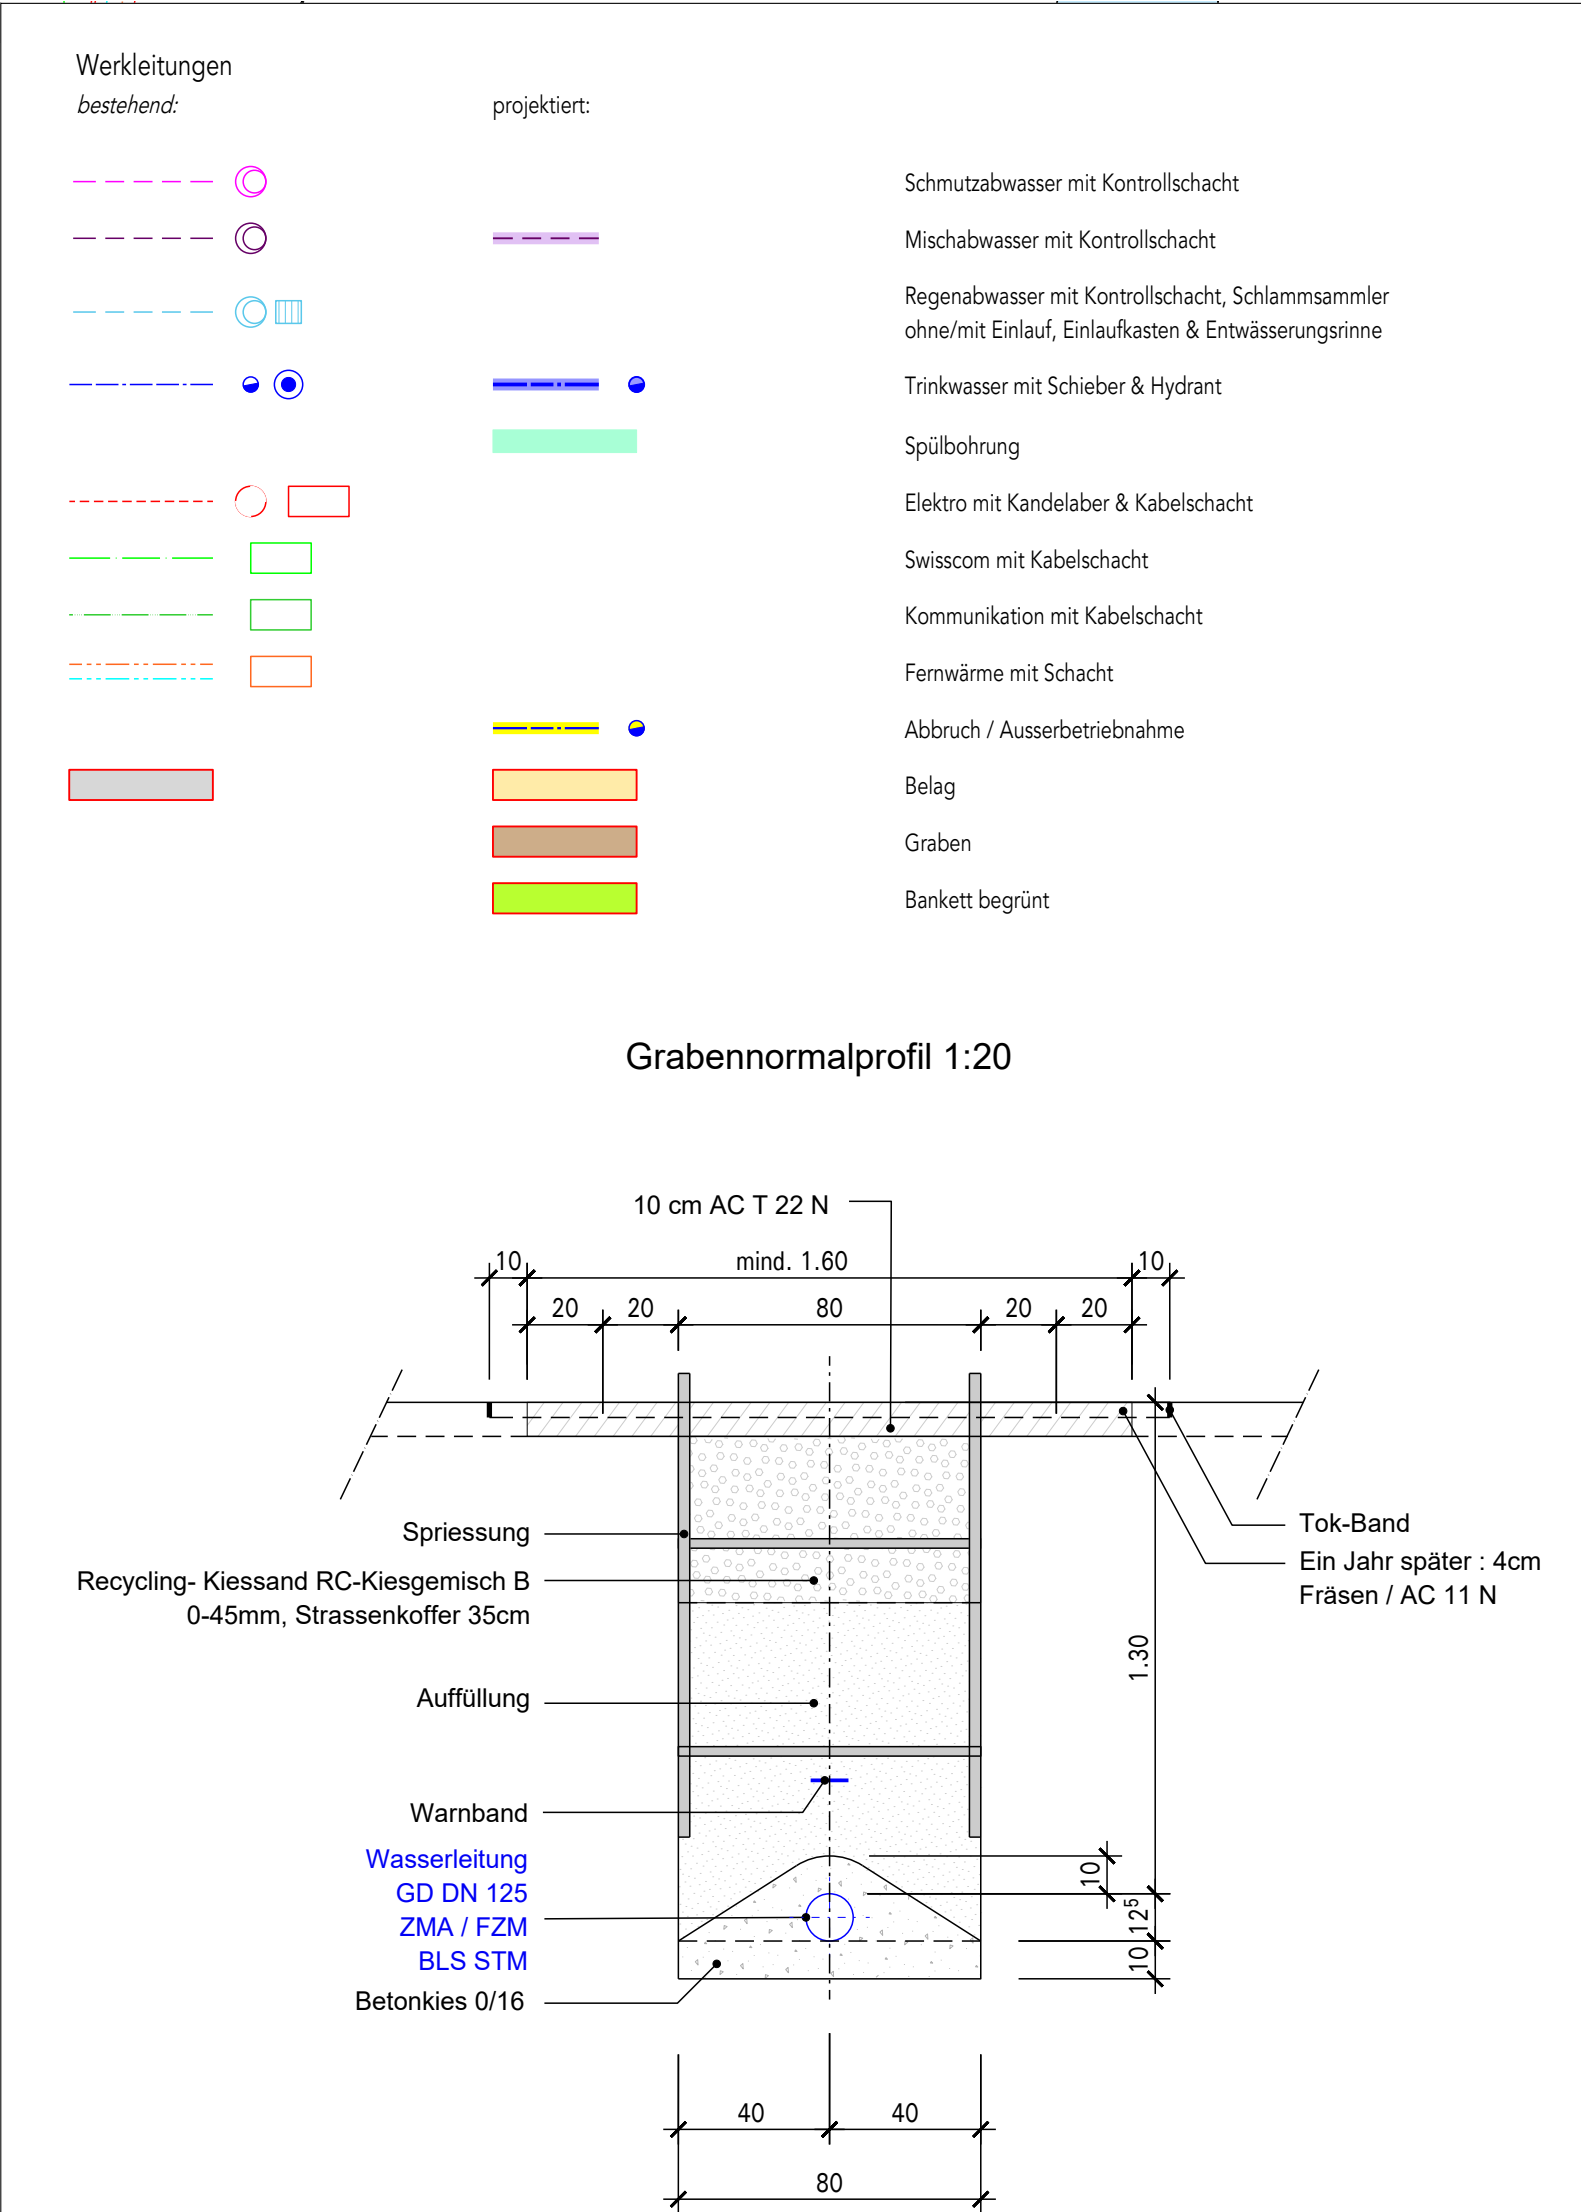


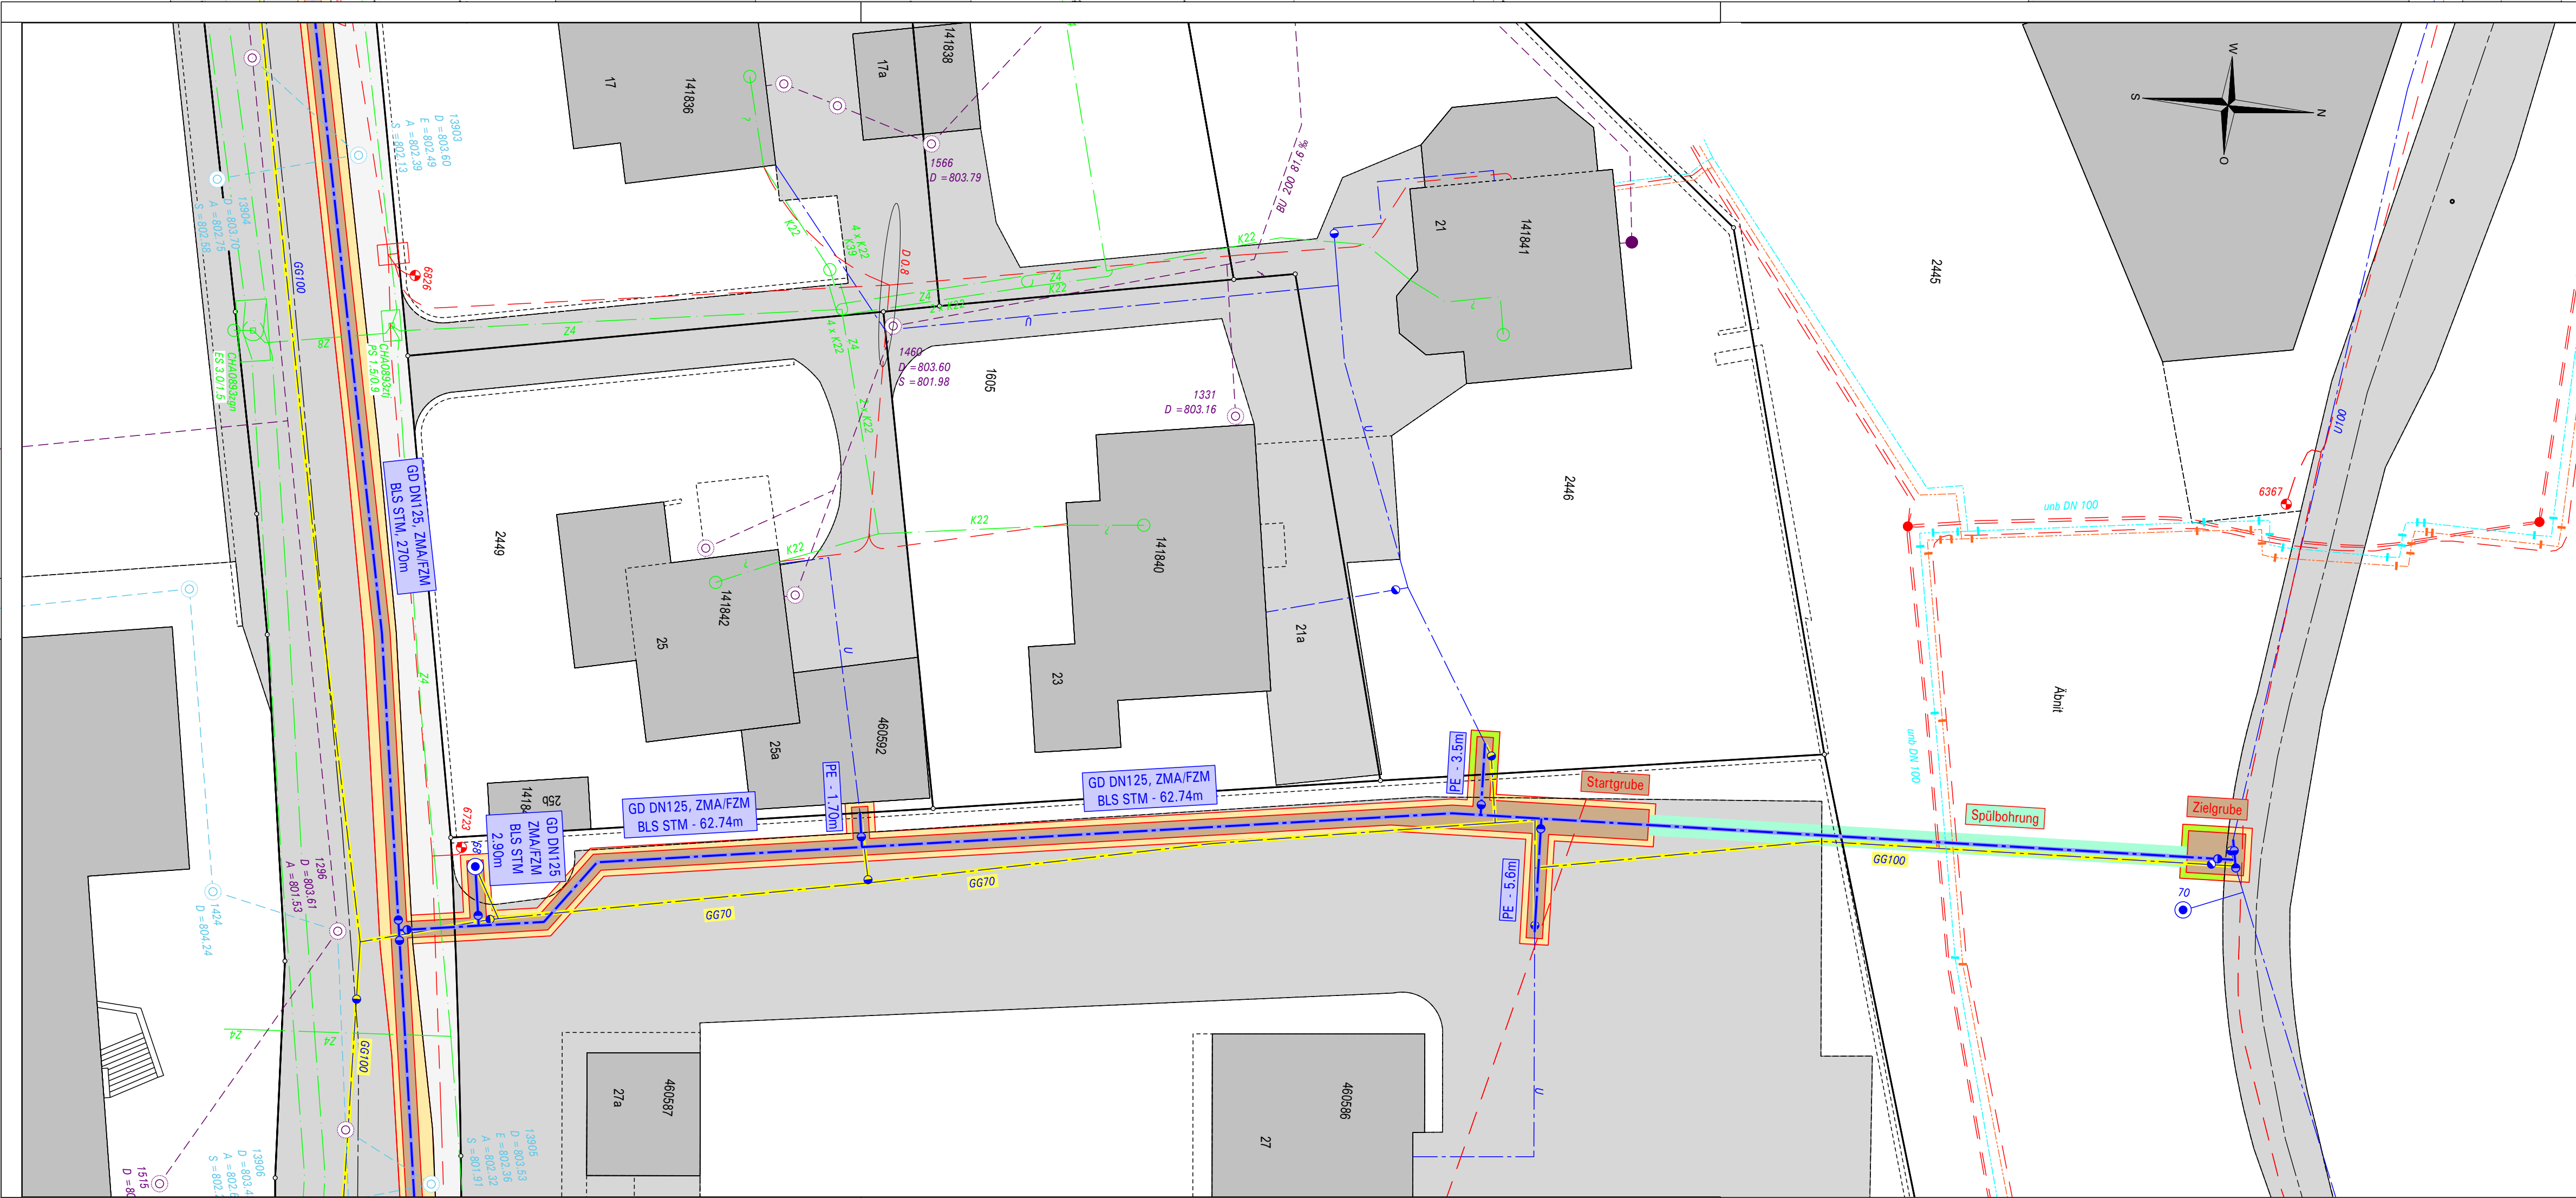

Einwohnergemeinde Schwarzenburg

Werkleitungsersatz Thunstrasse Schwarzenburg

Werkleitungsplan - Abschnitt 2

Bauprojekt

Situation 1:200

DATUM	26.07.2024	FORMAT	105x30	GEZ	ril	KONTR	mel
PLAN NR.	5772-322	DATUM		INDEX		ÄNDERUNG	
				A			
				B			
				C			
				D			

Weber Brönnimann

Ingenieure, Planer und Landschaftsarchitekten

Morillonstrasse 87, 3007 Bern
031 370 92 11, webroe.ch