



Neu Abbruch Bestand

Der Bauherr und Grundeigentümer :

Der Architekt :

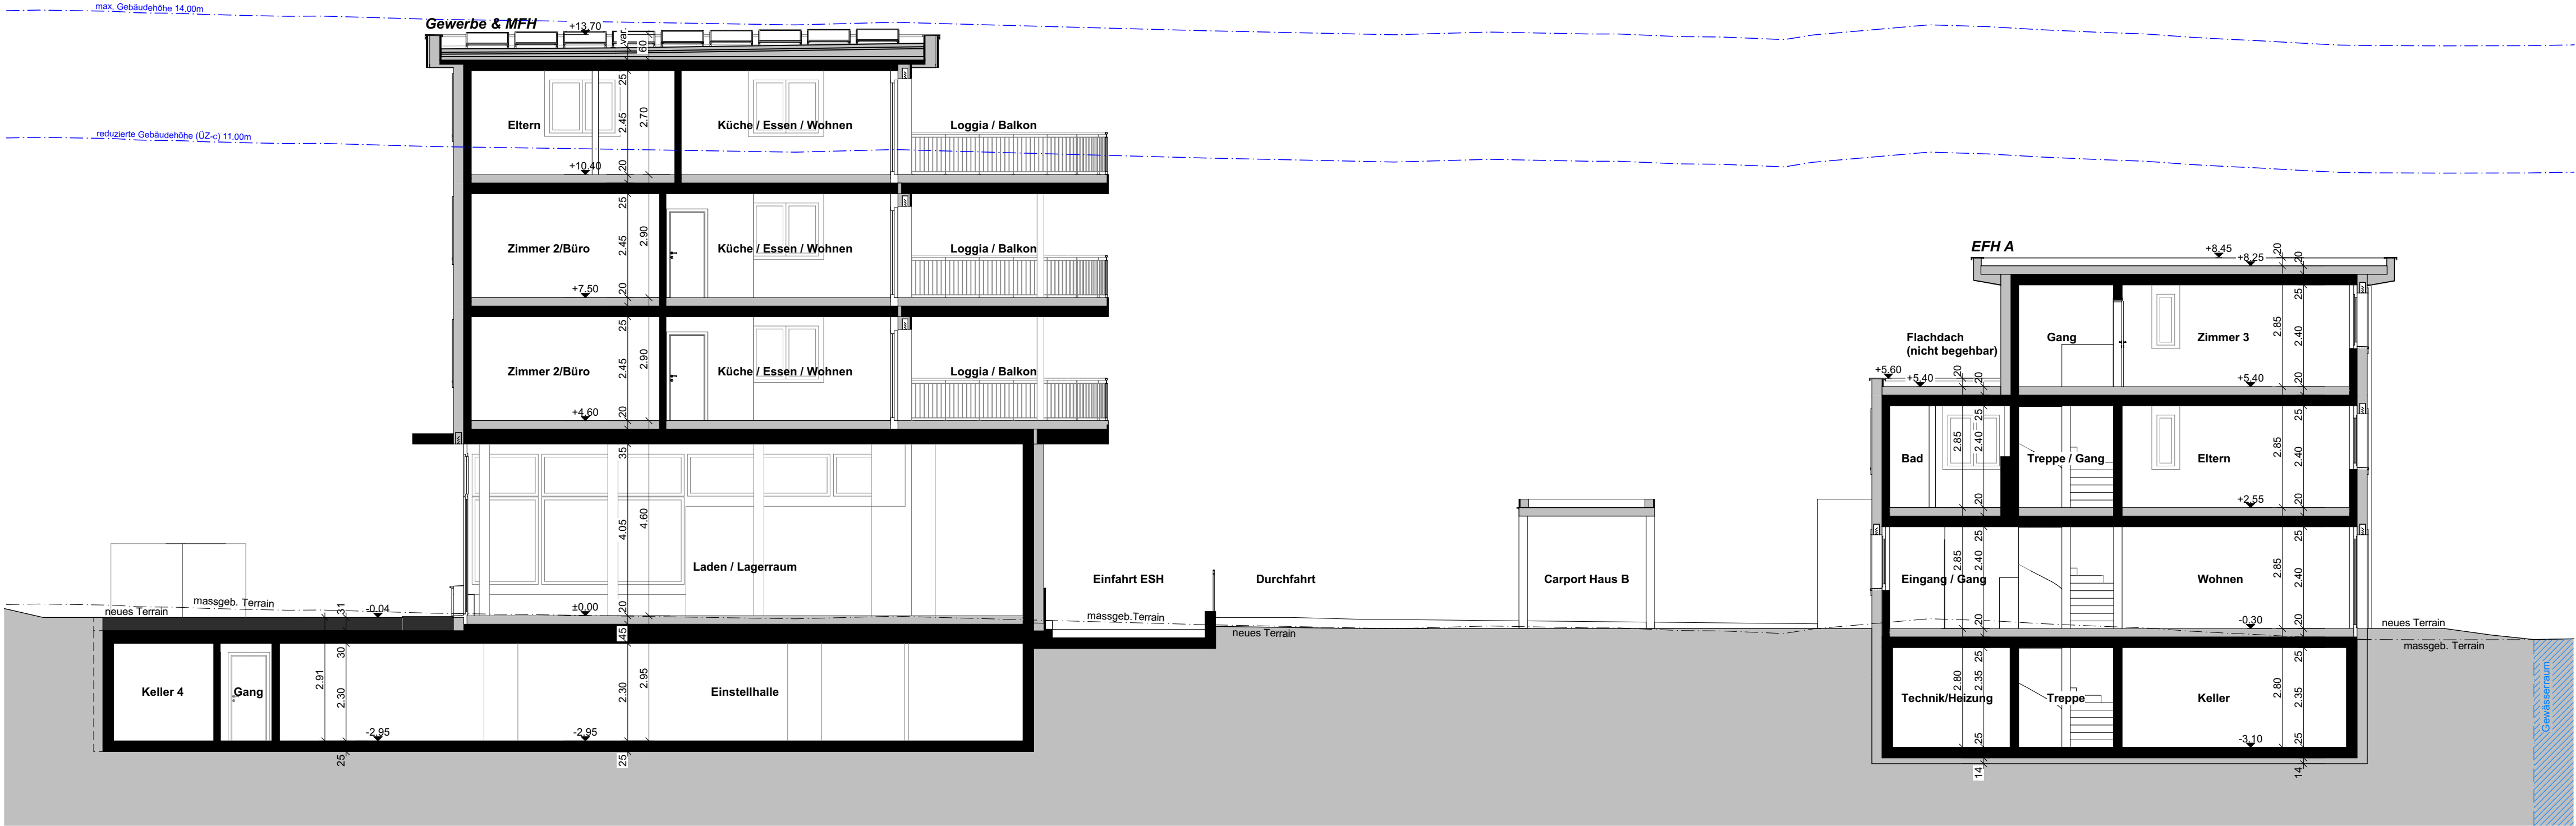


Schnitt A-A

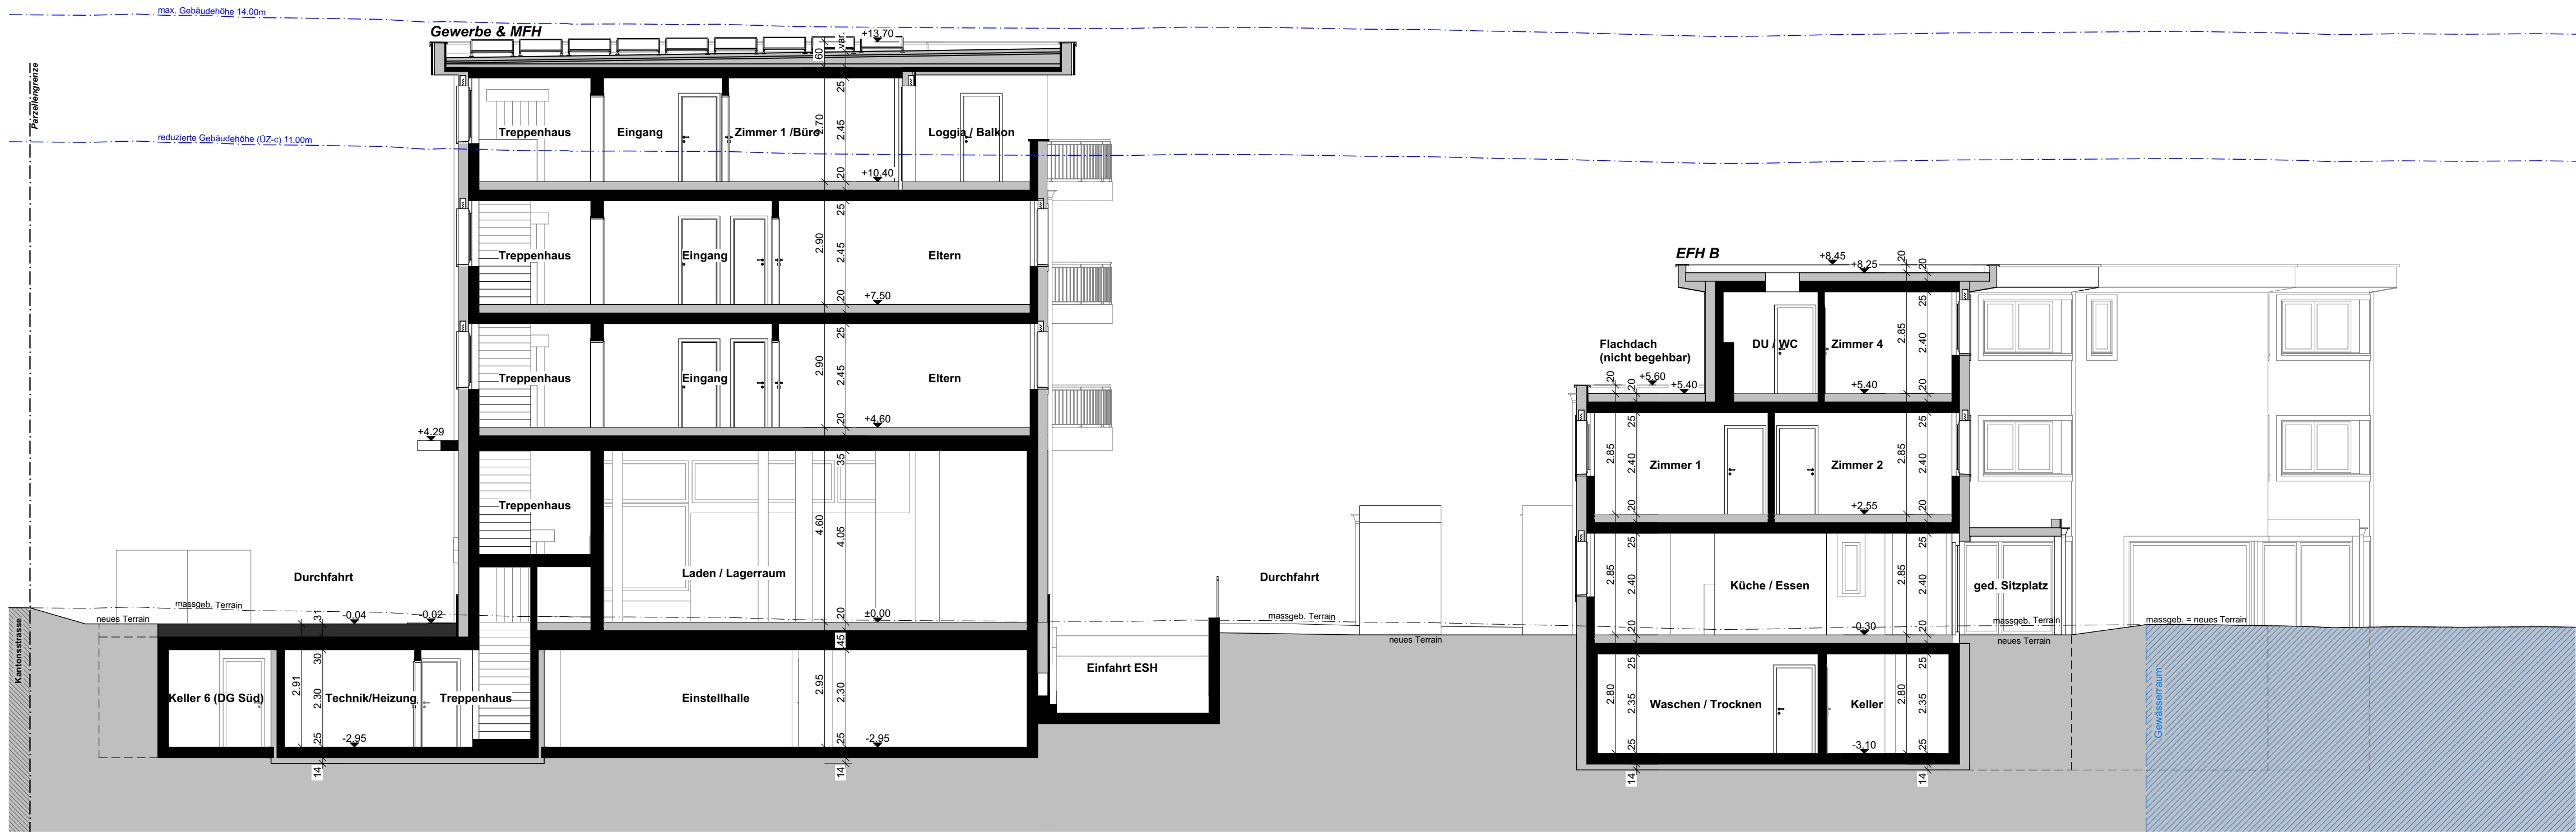

Schnitt B-B



Schnitt D-D

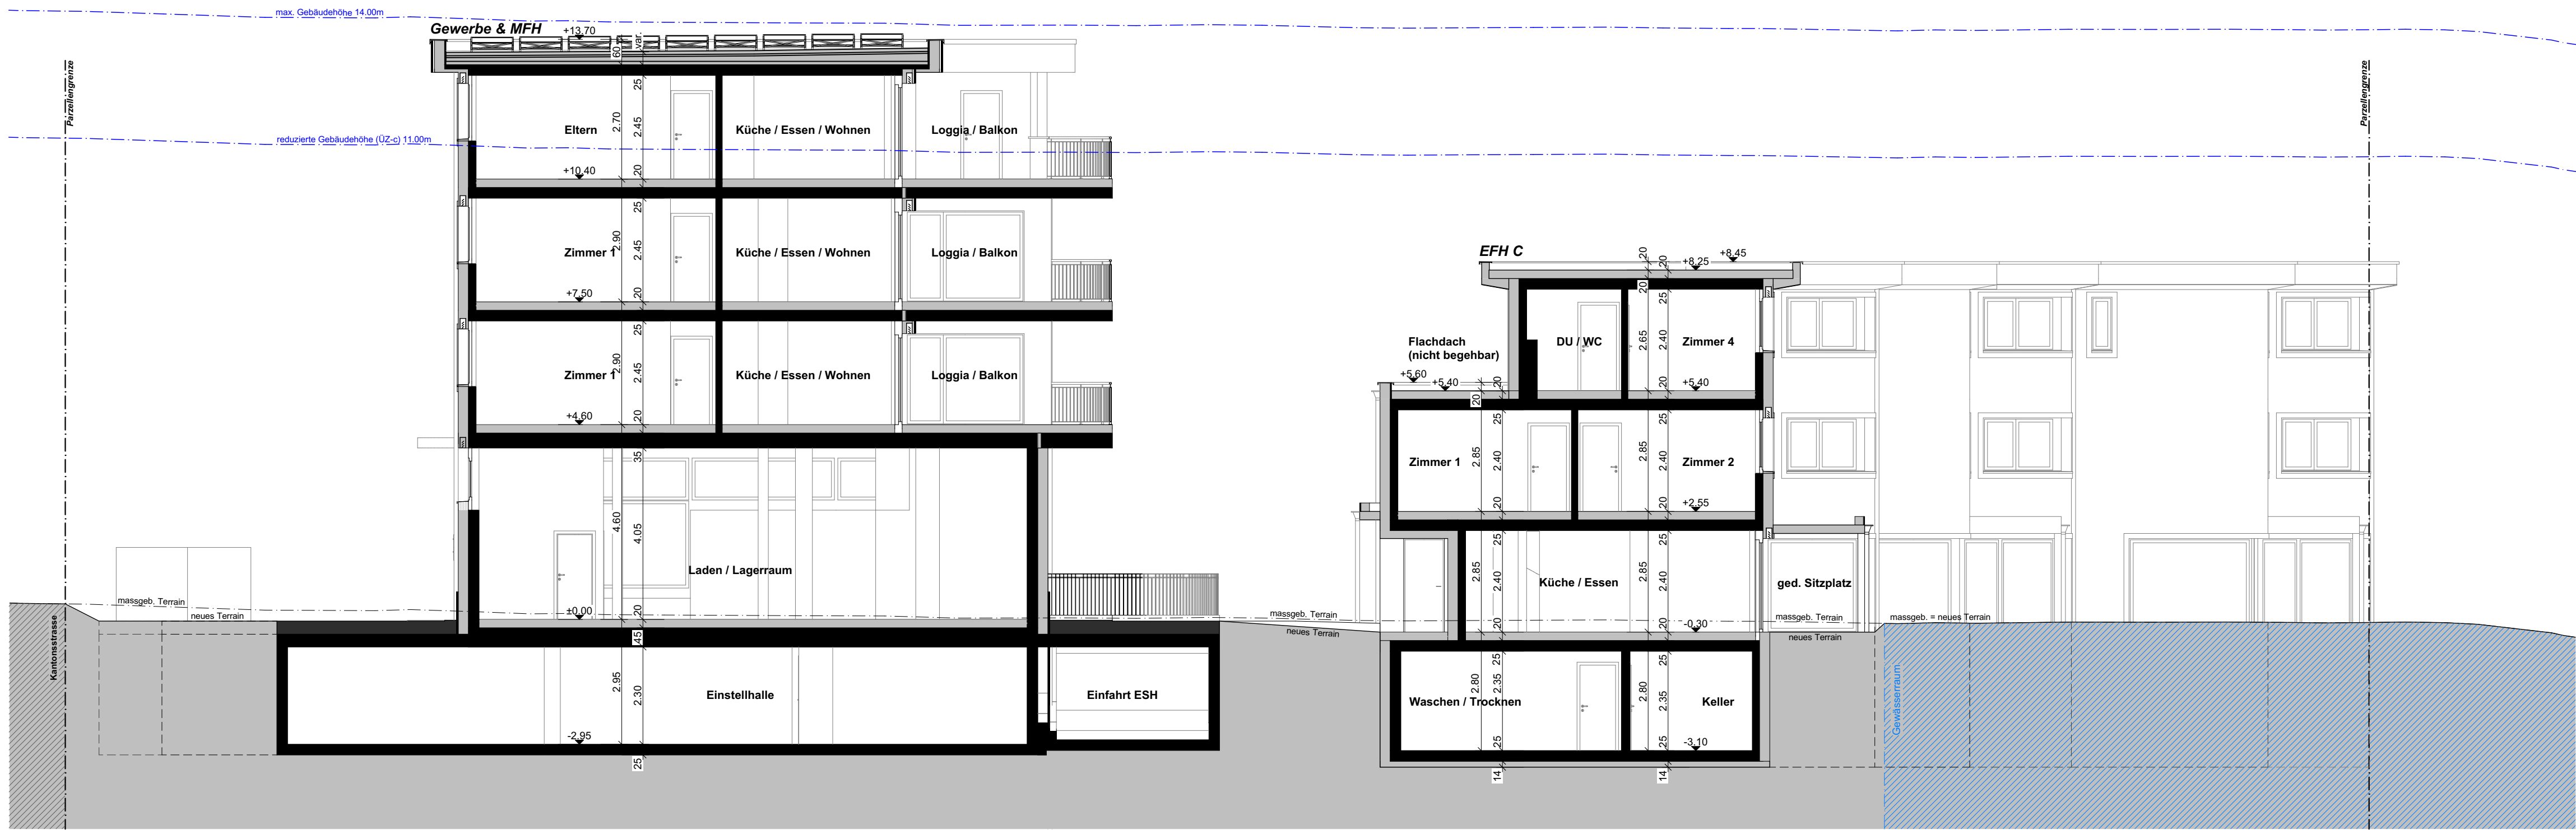

Schnitt C-C



Schnitt E-E