

LEGENDE PLAN

- Projektperimeter
- Bestand (schwarz)
- Abbruch (gelb)
- Mauern, Treppen, Sitzstufen neu (rot)
- Geländer, Handlauf
- Randsteine RN 15 neu (rot)
- Bundsteine 12 neu (rot)
- Markierung Parkfelder neu (grau)
- Möblierung neu (rot)
- Guber Bindersteine 12, barrierefrei, offene Fugen
- Granit Bindersteine 12, offene Fugen
- Asphalt
- Hecken neu
- Blumenwiese

Bäume Bestand (schwarz)


Bäume neue (rot)

Höhen neu (schwarz)

Höhen neu (rot)

BILANZ PARKFELDER


	Bestand	neu
Standard Parkfelder	112	87
Barrierefreie Parkfelder	1	4
E-Mobility Parkfelder	2	2
Kiss + Ride Parkfelder	0	2
Glassammelstelle Parkfelder	0	2
Total	115	97
Motorräder	12	9

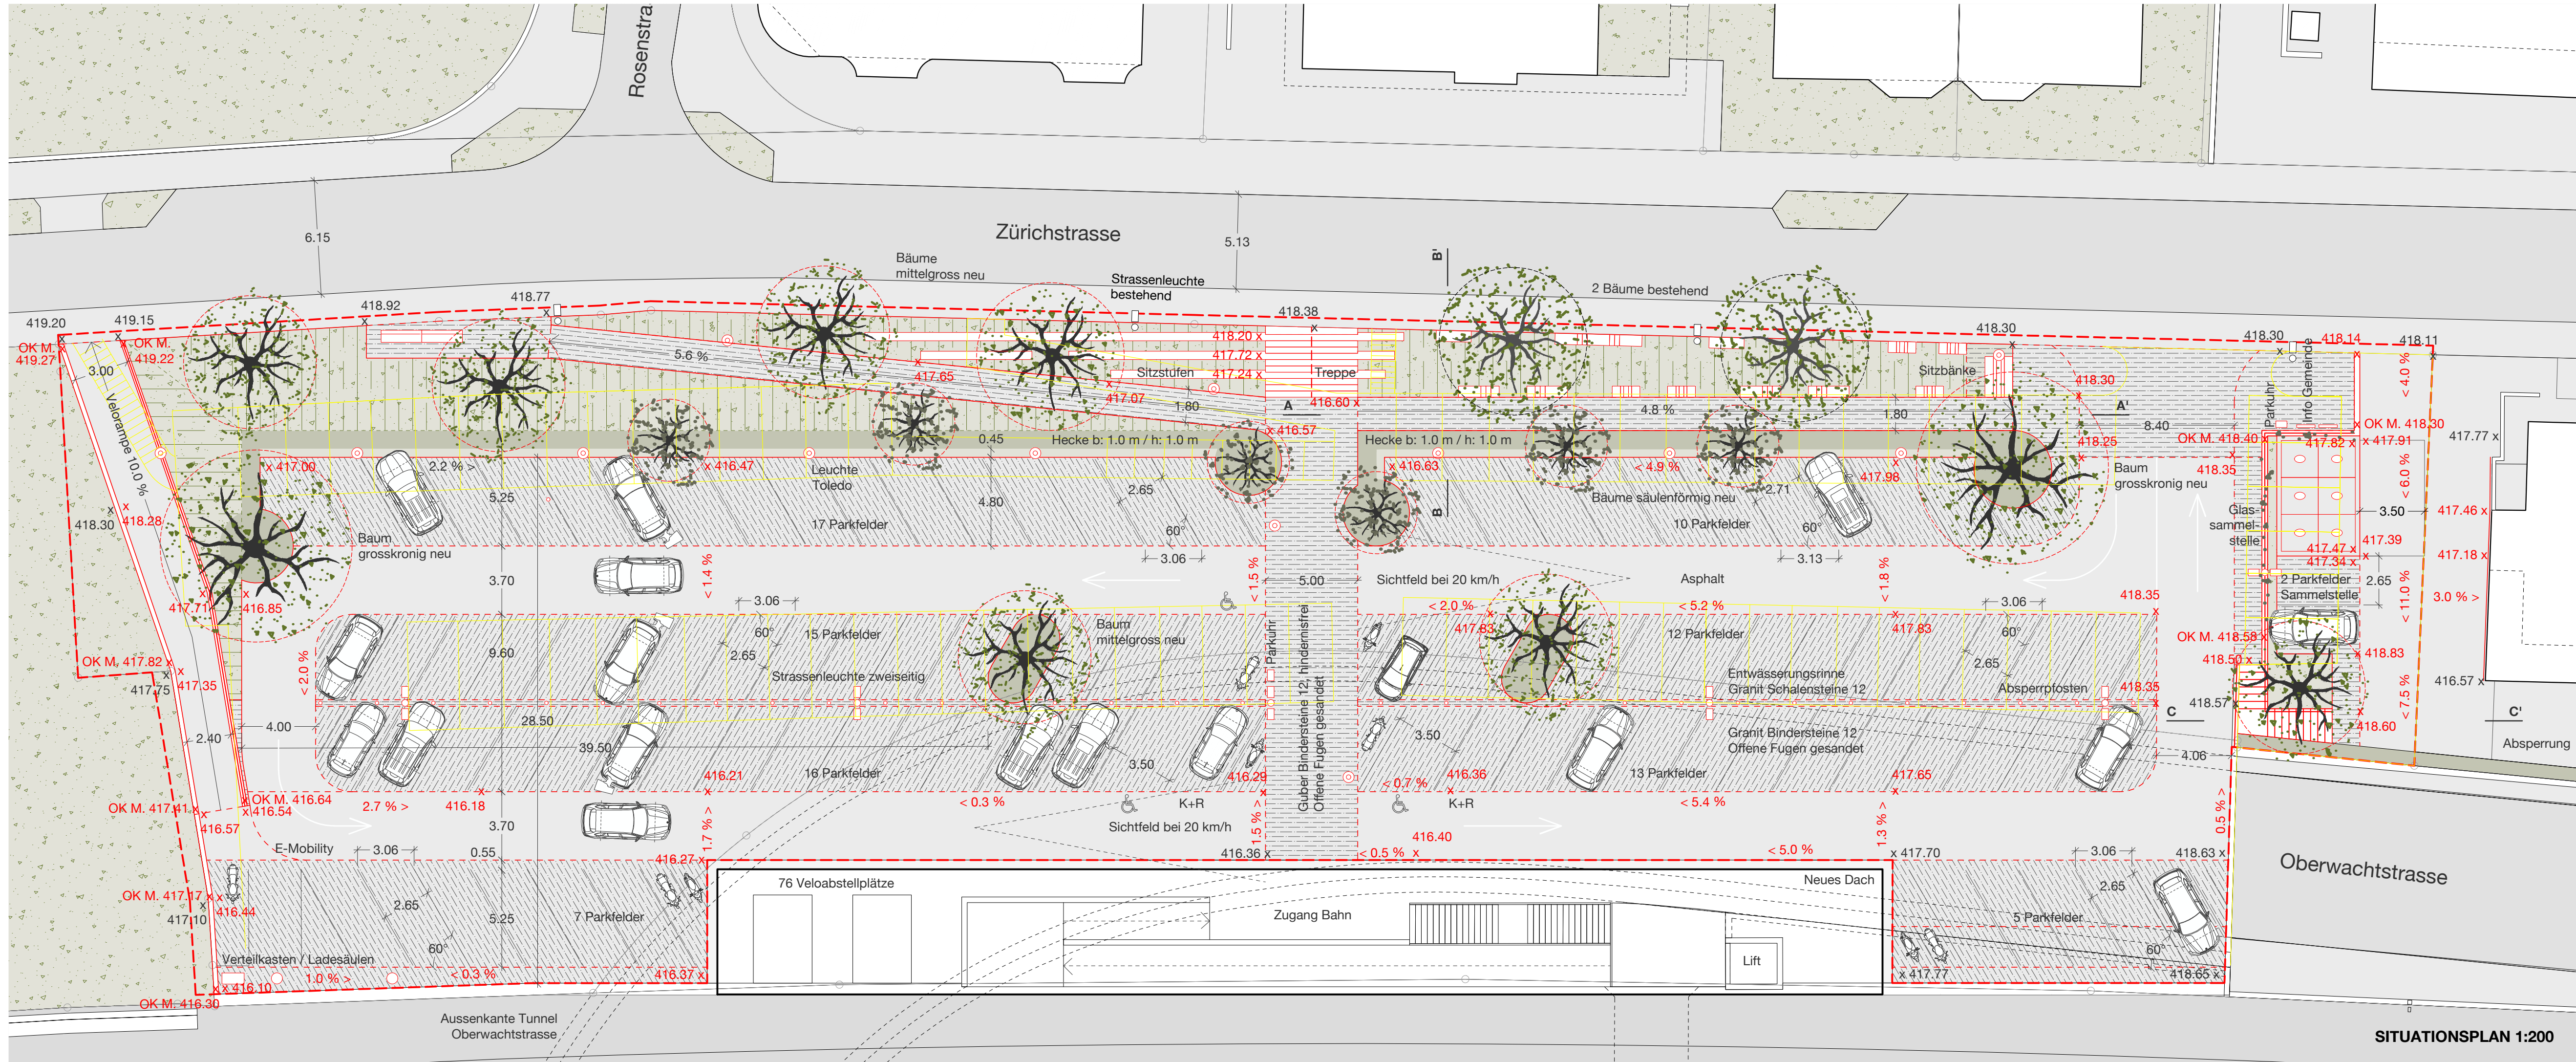


LÄNGSSCHNITT AA' - BÖSCHUNG 1:200 (schematisch)




QUERSCHNITT BB' - BÖSCHUNG 1:100 (schematisch)

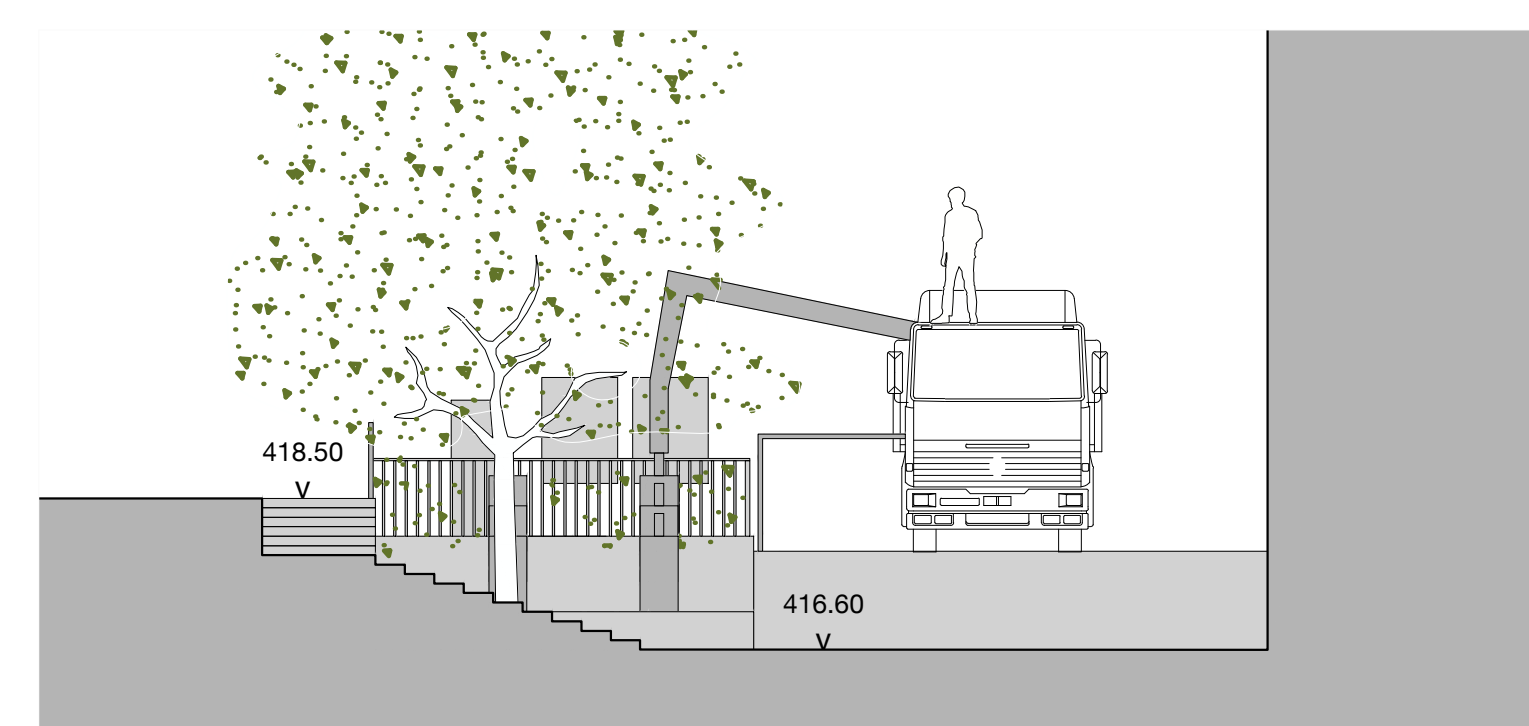


QUERSCHNITT CC' - WERTSTOFFSAMMELSTELLE 1:100 (schematisch)

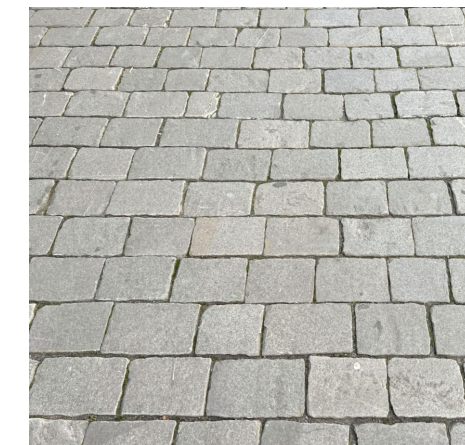

Hindernisfreie Wege
Guber Bindersteine 12, offene Fugen

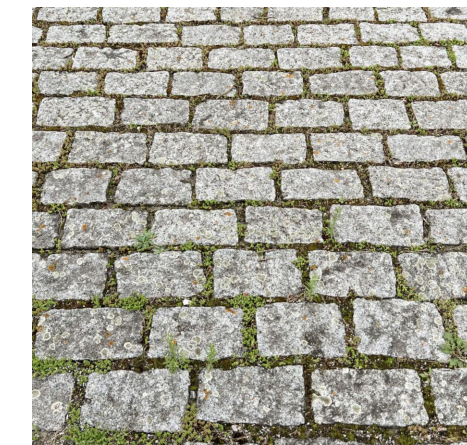


Parkfelder mit sickerfähigem Belag
Granit Bindersteine 12, offene Fugen

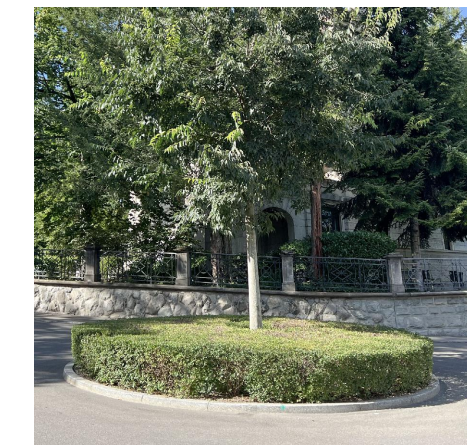

Bäume und geschnittene Hecken
Einfassung Randstein Granit RN 12



Landi Sitzbank aus Metall und Holz
mit Rücken- und Armlehnen

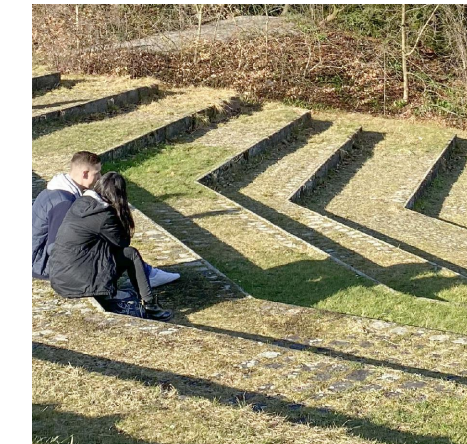

Sitzstufen entlang Böschung
Granitstellplatten / Guber Bindersteine



Glassammelstelle
Unterflursystem Villiger, Terrano



Wegbeleuchtung
Schmuckleuchte Toledo



Verschieden grosse Bäume
Beispiel: Vogelkirsche

GEMEINDEVERSAMMLUNG
SANIERUNG PARKPLATZ ZÜRICHSTRASSE KÜSNACHT
GESTALTUNGSPLAN

31. Juli 2024 / RJ / 126 x 30 cm

Grundeigentümerin

Gemeinde Küsnacht
Dunja Sahrak
Obere Dorfstrasse 32
8700 Küsnacht

Landschaftsarchitekt

JANS Landschaftsarchitektur
& Gestaltung öffentlicher Raum
Langgrütstrasse 168
8047 Zürich

Bauingenieure

Basler & Hofmann AG
Forchstrasse 395
Postfach
CH-8032 Zürich