



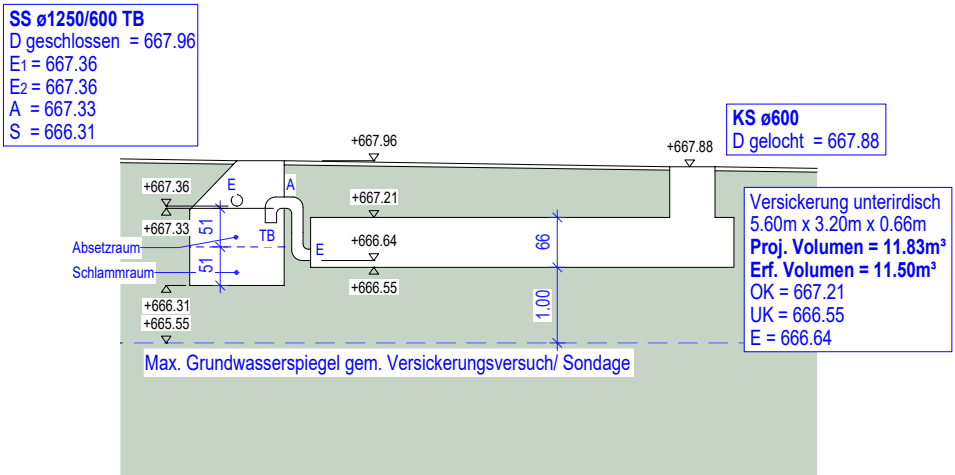

Systemschnitt Versickerung - Mst. 1:100

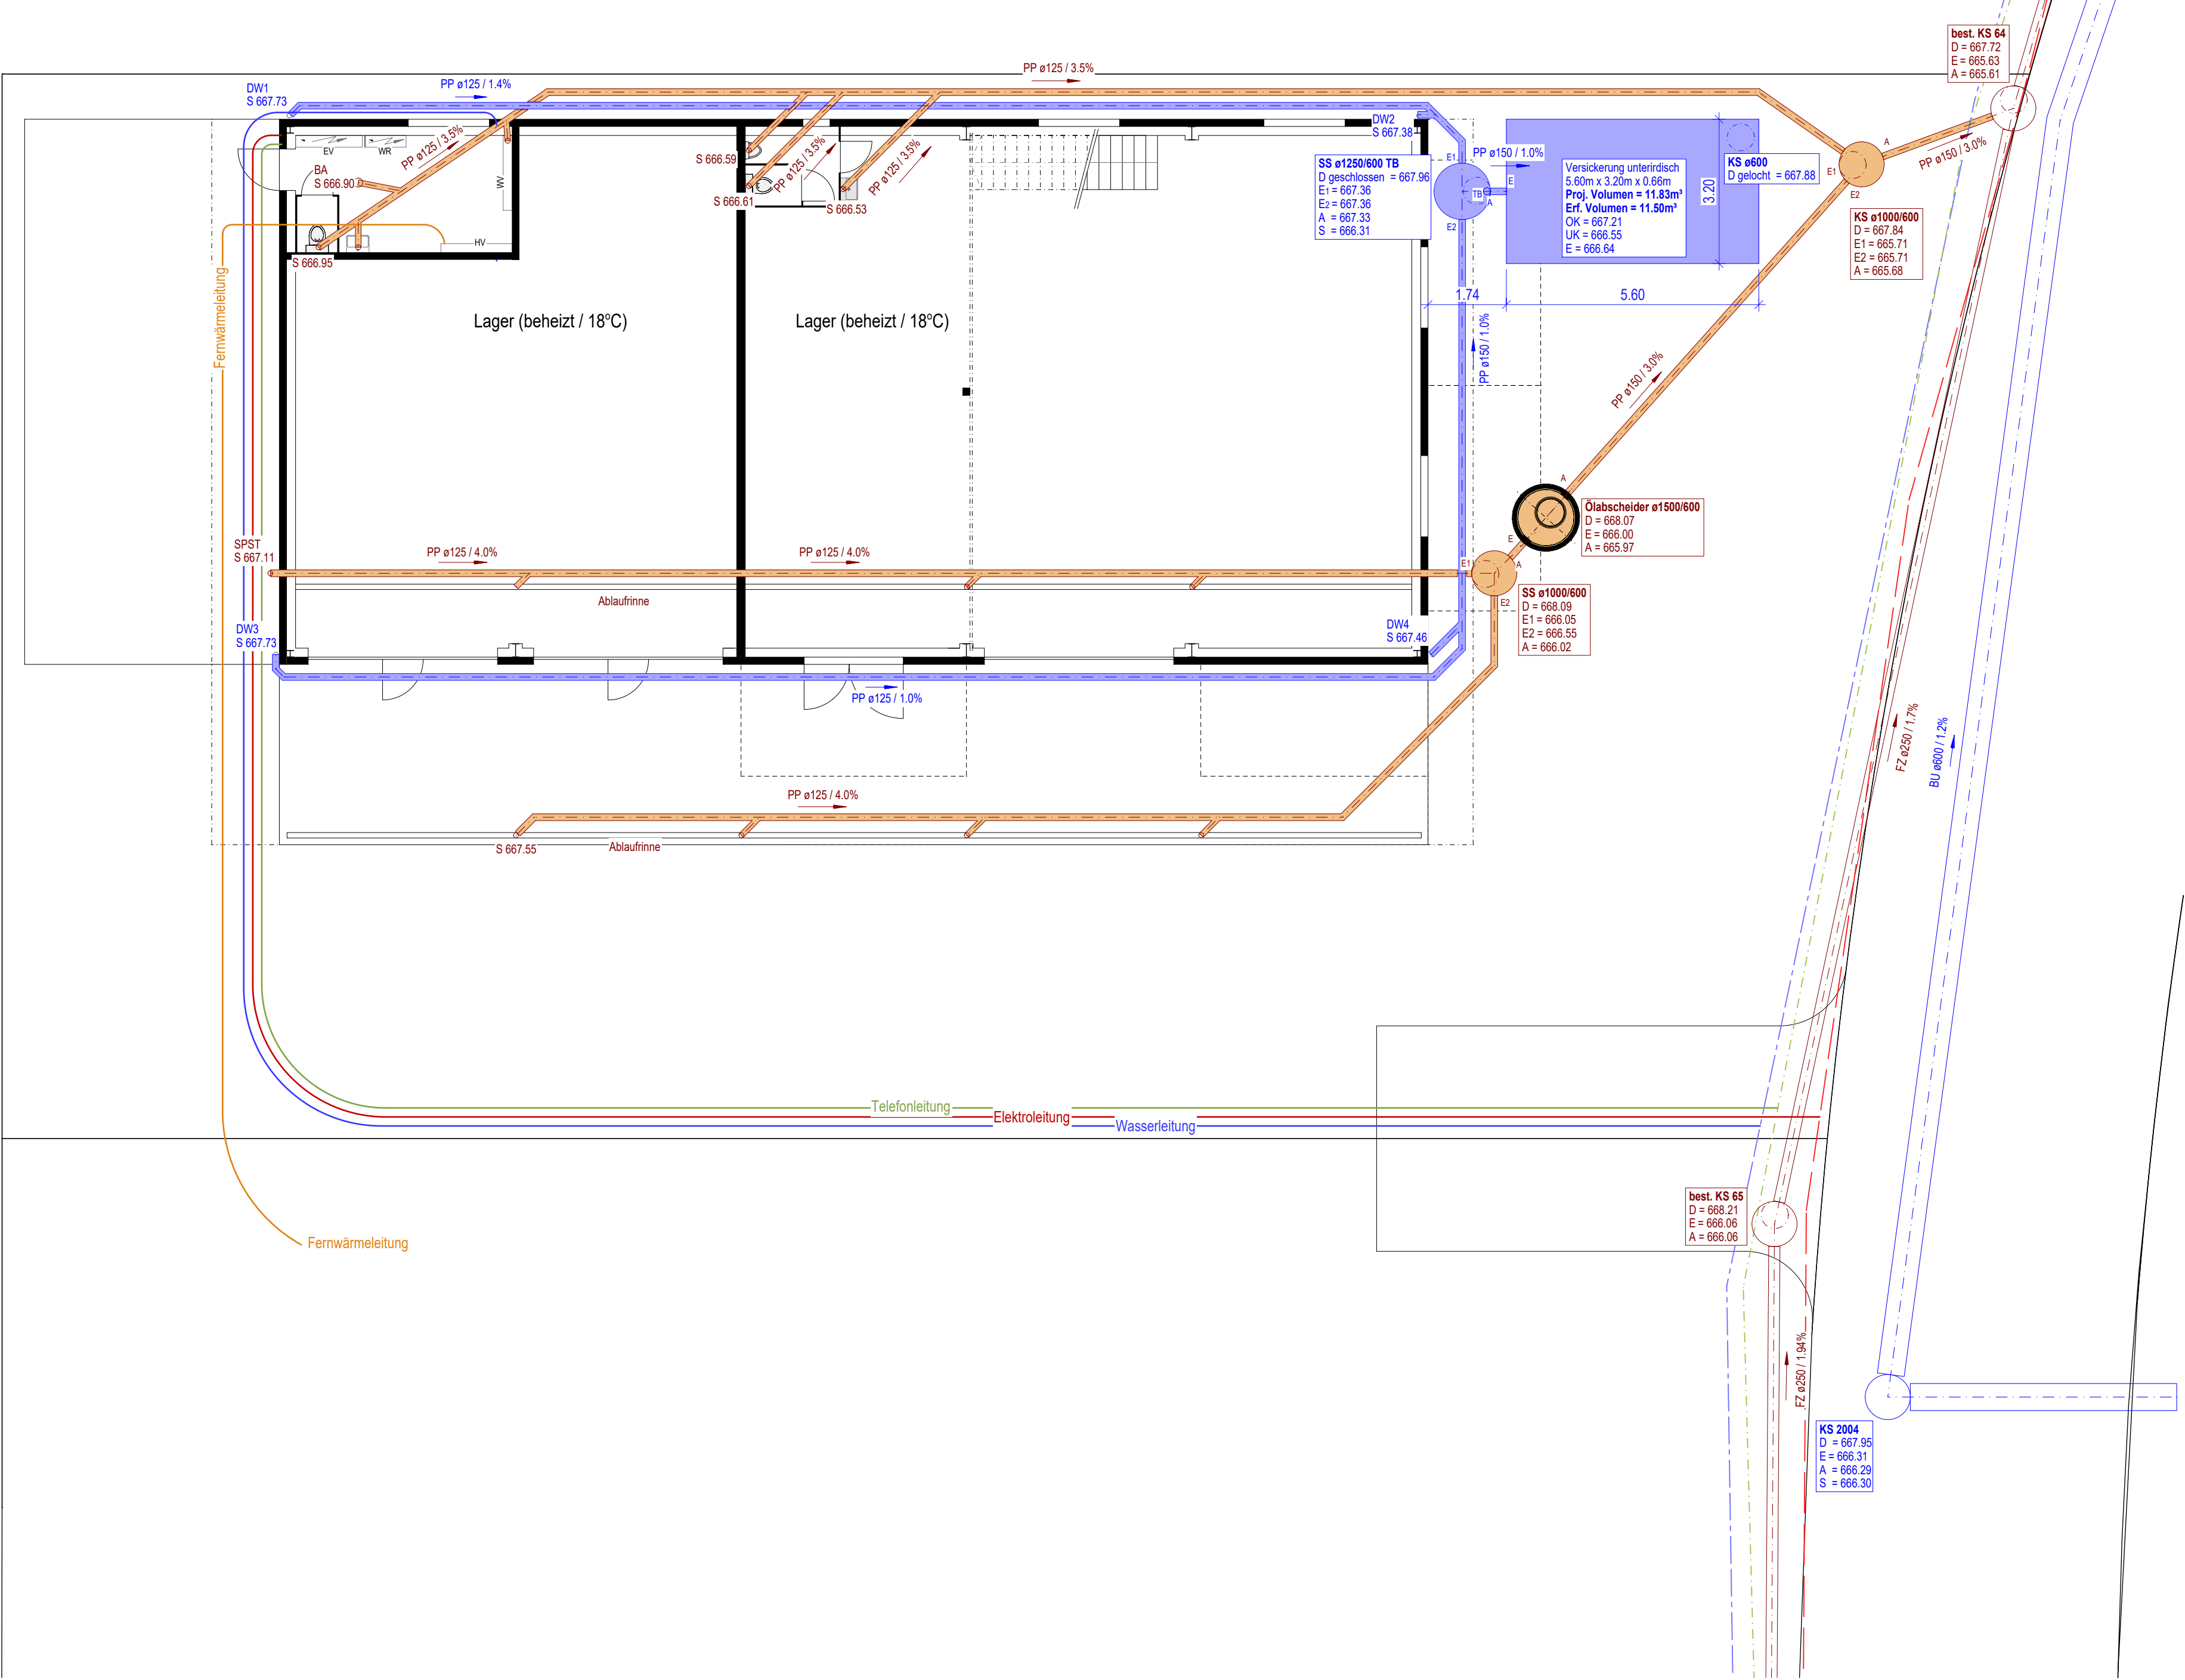

Legende

Leitungen bestehend			
	bestehende Schmutzwasserleitung		bestehende Elektroleitung
	bestehende Schmutzwasserleitung - genaue Lage unbekannt		bestehende Wasserleitung
	bestehende Meteorwasserleitung		bestehende Telefonleitung
	bestehende Meteorwasserleitung - genaue Lage unbekannt		bestehende TV-Leitung
	bestehende Mischwasserleitung		bestehende Gasleitung
	bestehende Mischwasserleitung - genaue Lage unbekannt		bestehende Fernwärmeleitung
	bestehende Sickerleitungen/ Drainageleitungen		bestehende Luftzuleitung
	best. Sickerleitungen/ Drainageleitungen - genaue Lage unbekannt		bestehende Sanitärleitung

Leitungen projektiert			
	neue Schmutzwasserleitung (WAS)		neue Telefonleitung
	neue Meteorwasserleitung (WAR)		neue TV-Leitung
	neue Industrieabwasserleitung (WAS-I)		neue Gasleitung
	neue Sickerleitung (WAR-S)		neue Fernwärmeleitung
	neue Elektroleitung		neue Luftzuleitung
	neue Wasserleitung		neue Sanitärleitung

Vermerk
sämtliche DW-Anschlüsse mit Muffe und Abschlussdeckel OK ± 0.00
BA = Bodenablauf, DW = Dachwasser, E = Einlauf, A = Auslauf, S = Sohle, SPST = Spülstutzen
Sämtliche SW-Anschlüsse mit Muffe und Abschlussdeckel OK ± 0.00
Bei Schachttiefen über 1.20m sind korrosionsb. Stiegleitern/ Stiegeisen mit zugehöriger Einstiegehilfe anzubringen
Alle Schlammsammler mit Tauchbogen

BAUHERRSCHAFT / GRUNDEIGENTÜMER: Schwegler Property AG, Spitzacher 2, 6133 Hergiswil b. Willisau	PROJEKTVERFASER: Heller Plan AG, Martin Heller, Rütimatt 9, 6218 Ettiswil
Hergiswil b. Willisau, 17.04.2025	Ettiswil, 17.04.2025



Architektur- und Bauingenieurbüro
Heller Plan AG | Rütimatt 9 | 6218 Ettiswil
041 980 50 40 | info@heller-plan.ch | heller-plan.ch

Objekt Neubau Lagerhalle | Luegetalmatte | 6133 Hergiswil b. Willisau

Bauherr Schwegler Property AG | Spitzacher 2 | 6133 Hergiswil b. Willisau

Bauprojekt Kanalisation/ Werkleitungen

Plan-Nr. 25020-204
Datum 17.04.2025
Rev.

Mst. 1:100
Gez. BG/ RB
Gepr. MH

±0.00 668.13m ü.M.
Plan-Gr. 594/840 mm


© Dieser Plan ist urheberrechtlich geschützt und darf ohne die Genehmigung der Heller Plan AG weder kopiert noch Dritten zugänglich gemacht werden.

Plansatz

V/sum

Ort/ Datum

Übersicht

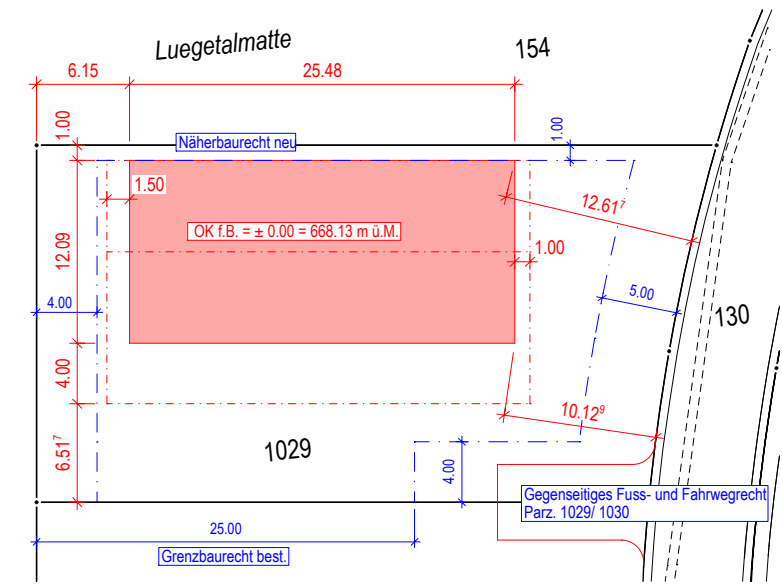

Standort- Koordinaten ca. 2°53'037 / 1°21'4161