




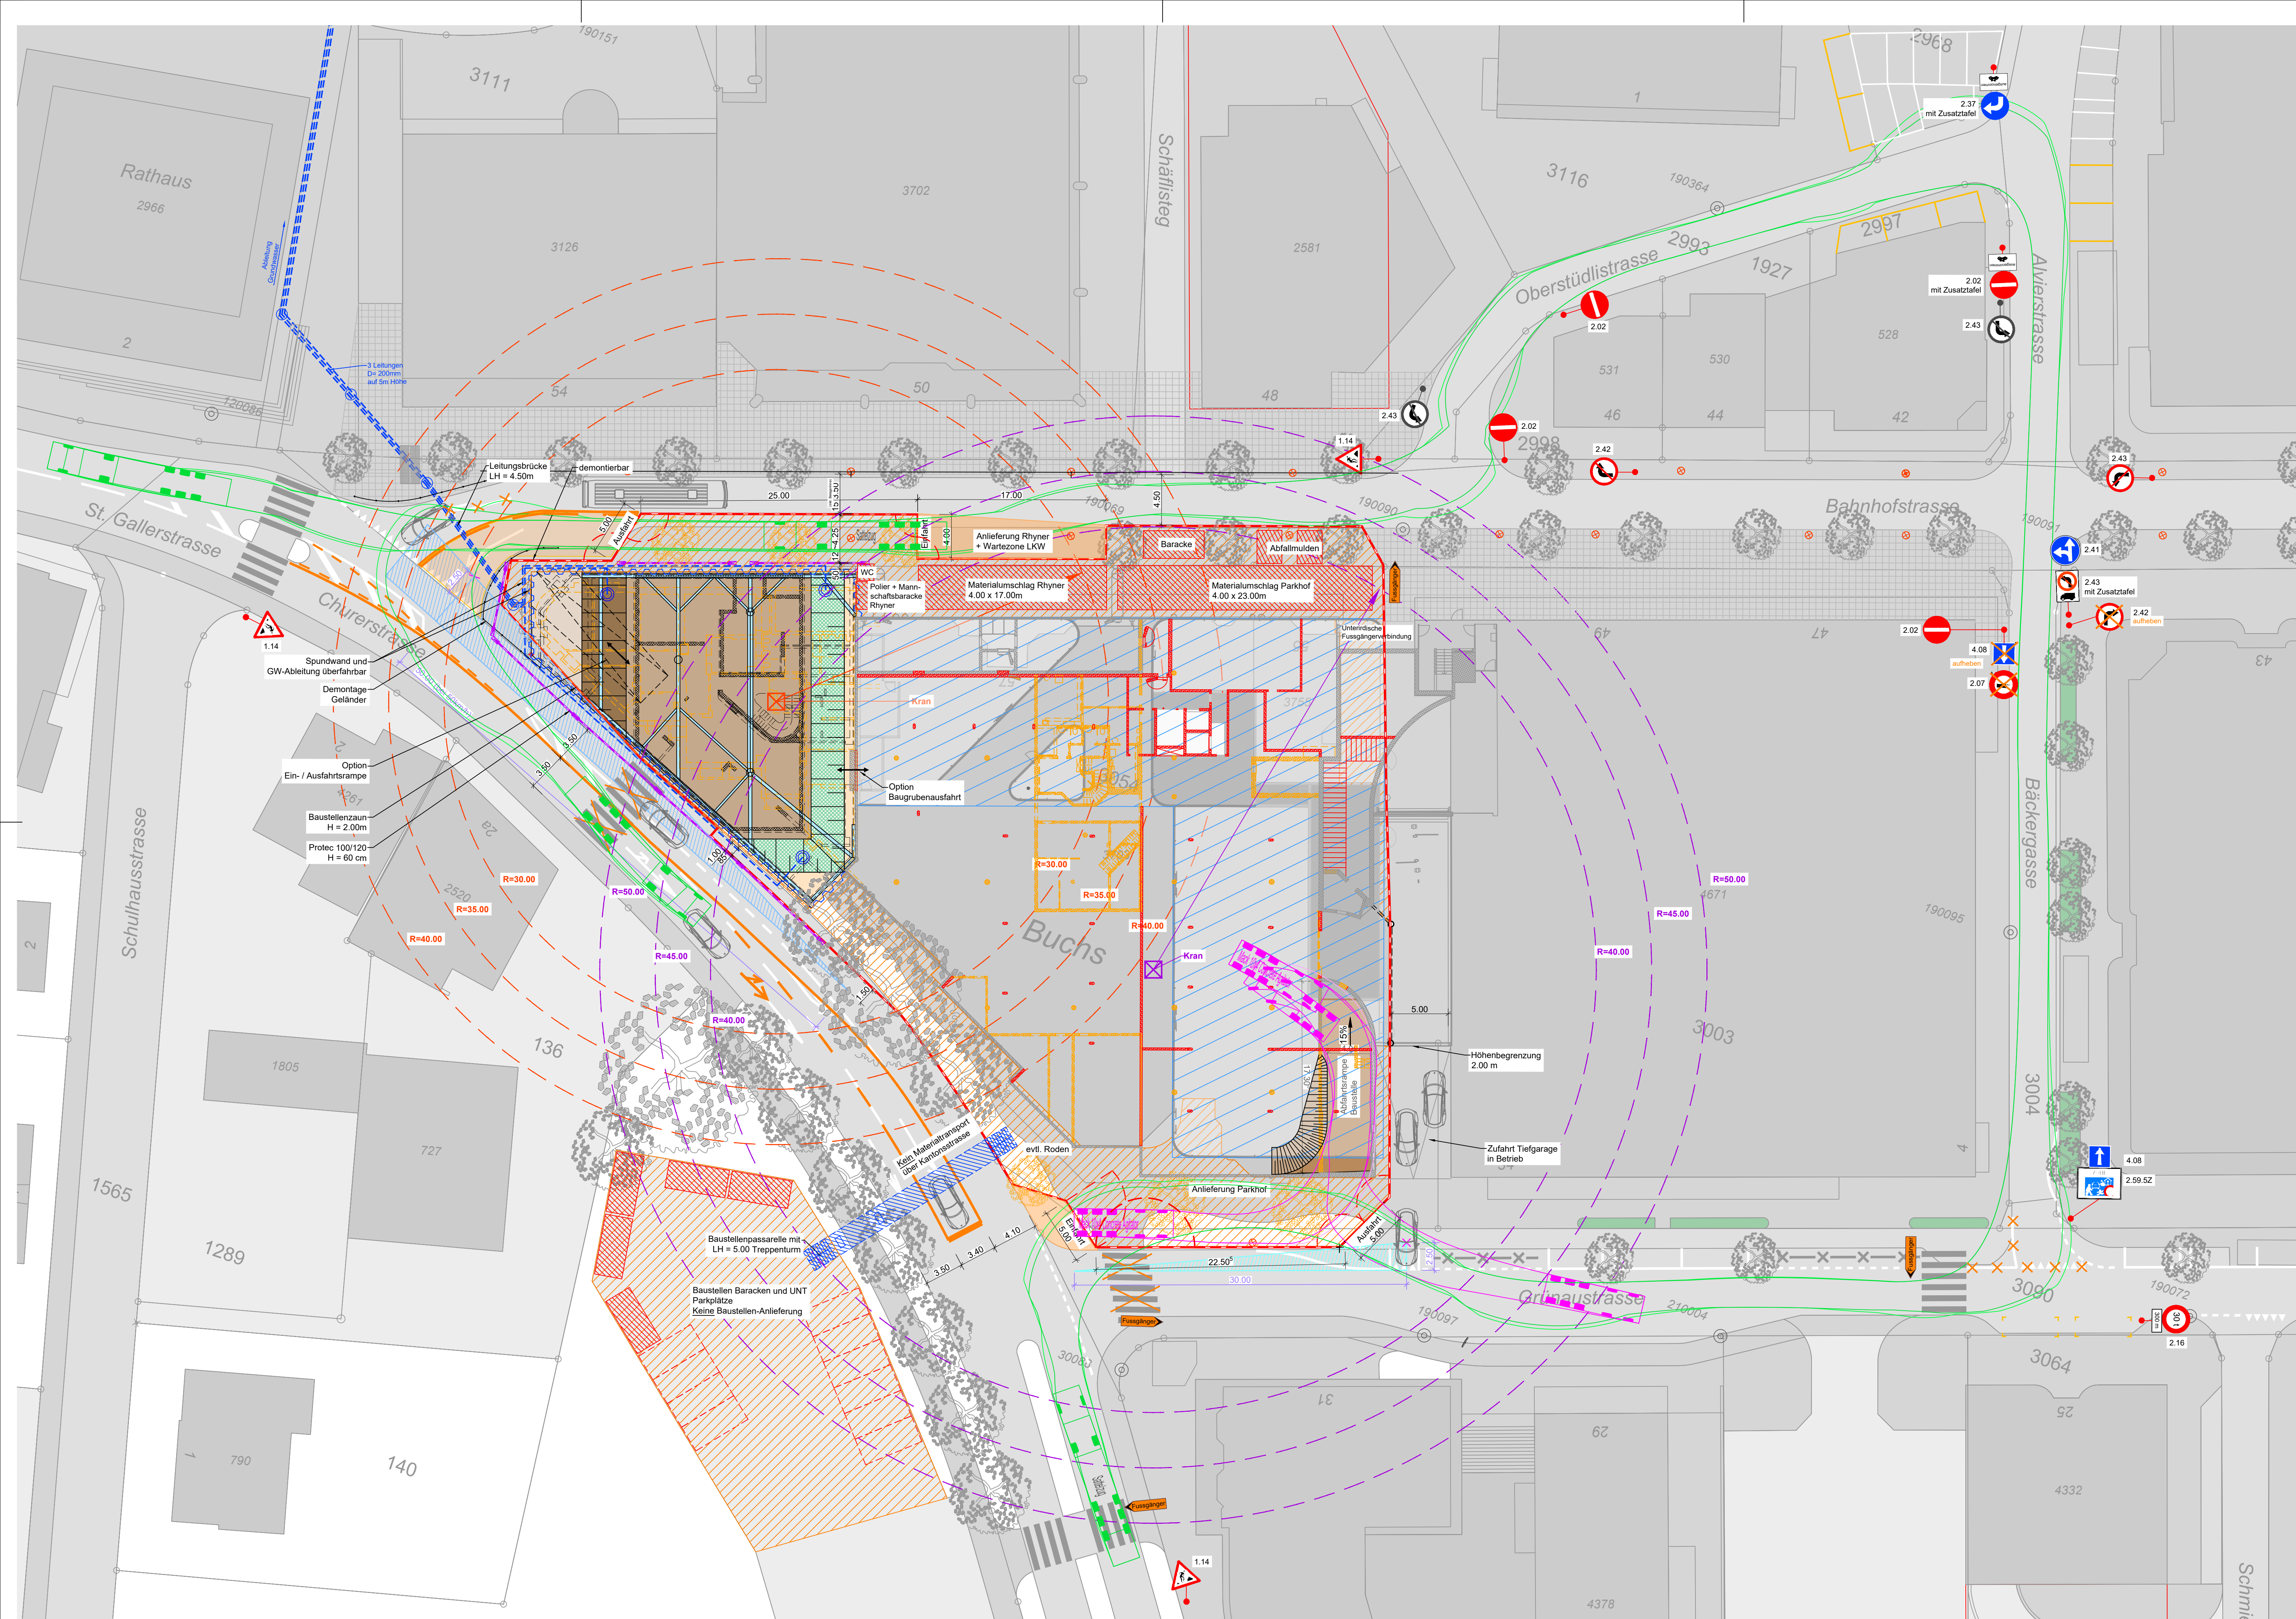

LEGENDE:

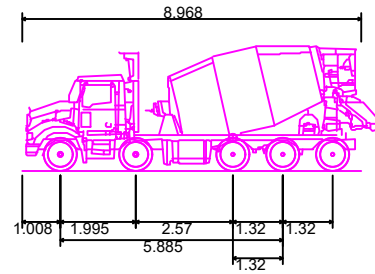

Mack 10x4 Concrete Agitator
Gesamtlänge 8.968m
Gesamtbreite 2.500m
Höhe der gesamten Karosserie 3.300m
Min. Bodenabstand der Karosserie 0.166m
Spurbreite 2.500m
Anschlag-zu-Anschlag-Zeit 4.00s
Wenderadius Bordsteinkante zu Bordsteink. 10.850m

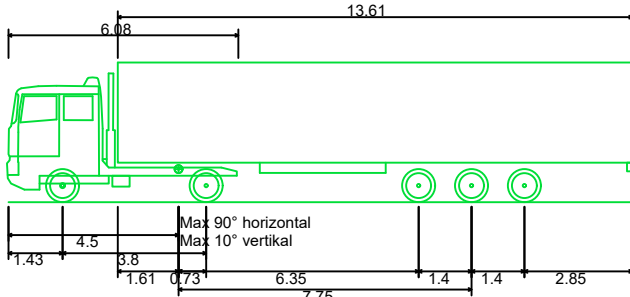

Sattelzug
Gesamtlänge 16.500m
Gesamtbreite 2.500m
Höhe der gesamten Karosserie 3.695m
Min. Bodenabstand der Karosserie 0.332m
Spurbreite 2.500m
Anschlag-zu-Anschlag-Zeit 4.00s
Wenderadius Wand zu Wand 7.900m

± 0.00 = 449.34 m ü. M.

Rev.	Bezeichnung der Änderungen
A	
B	
C	
D	
E	

Architekt	AIXArchitects TRUOG AG / CADUFF architekten AG Industriestrasse 4, FL-9487 Bendorf / Dorfstrasse 47, 8484 Weisslingen
Bauherrschaft	Conditorei Rhyner AG / Raif Immo AG Bahnhofstrasse 61, 9470 Buchs / Talstrasse 35, 8808 Pfäffikon SZ
Projekt	Neubau Rhyner / Parkhof Bahnhofstrasse 55, 57, 59, 61, 9470 Buchs

Baustelleninstallation / -signalisation
Situation 1:250

Bauprojekt

BÄNZIGER
PARTNER

Bänziger Partner AG
Ingenieure Planer
Bahnhofstrasse 18
9470 Buchs

Telefon 081 750 04 50
buchs@bp-ing.ch
www.bp-ing.ch

Kontrolle (1) und Freigabe (2) gemäss CM-System nach ISO 9001 (2000)										Format : 60 x 105	
Index	Datum	(1)Zeich.	(1)Ing.	(2)PL	Index	Datum	(1)Zeich.	(1)Ing.	(2)PL	Projekt Nr.	112-0118
A	04.08.2026	gibu/pf	bgi	mu	C					Plan Nr.	002
B					E						