

SIEDLUNGSENTWÄSSERUNG ROMOOS ARA ANSCHLUSS LINGETLI

SITUATION 1

BAUPROJEKT

BAUHERRSCHAFT


Gemeinde Romoos
Dorf 32
6113 Romoos

Gez.: jr Gepr.: sbr Format: 30 x 168
Datum: 20.08.2024 Rev.: Rev.:
Plan Nr. 24513-01



Felder + Partner Baugenieure AG
Bahnhofstrasse 3 6162 Entlebuch | Sigristhalde 1 6102 Malters
felderpartner.ch | mail@felderpartner.ch | 041 482 60 80

WERKLEITUNGEN

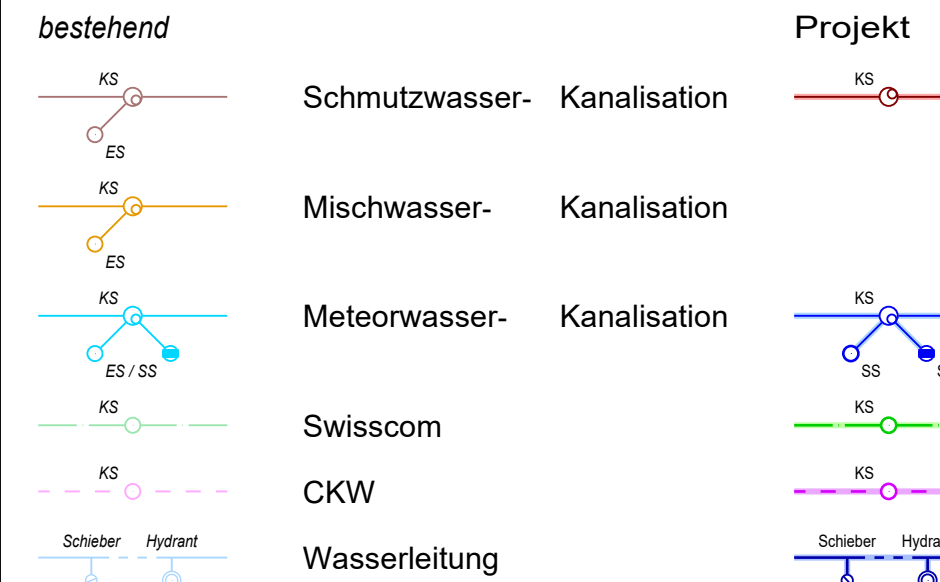

GRUNDWASSERSCHUTZZONEN

- Zone S1: Fassungsereich
- Zone S2: Engere Schutzzone
- Zone S3: Weitere Schutzzone
- Gewässerschutzbereich Au

Eigentümer Baurecht Parz. 545:

Roos Bau AG
Schweiserboden
6113 Romoos

Ort, Datum

Unterschrift

Grundeigentümer Parz. 197, 199, 523:

Röm.-kath. Kirchgemeinde Romoos-Bramboden
Gränse
6113 Romoos

Ort, Datum

Unterschrift

Bauherrschaft:

Gemeinde Romoos
Dorf 32
6113 Romoos

Ort, Datum

Unterschrift

Grundeigentümer Parz. 3:

Strassengemeinschaft Romoos West
Ober Chems 1
6113 Romoos

Ort, Datum


Unterschrift

Projektverfasser/-in:

Felder + Partner Baugenieure AG
Bahnhofstrasse 3
6162 Entlebuch


Ort, Datum

Unterschrift

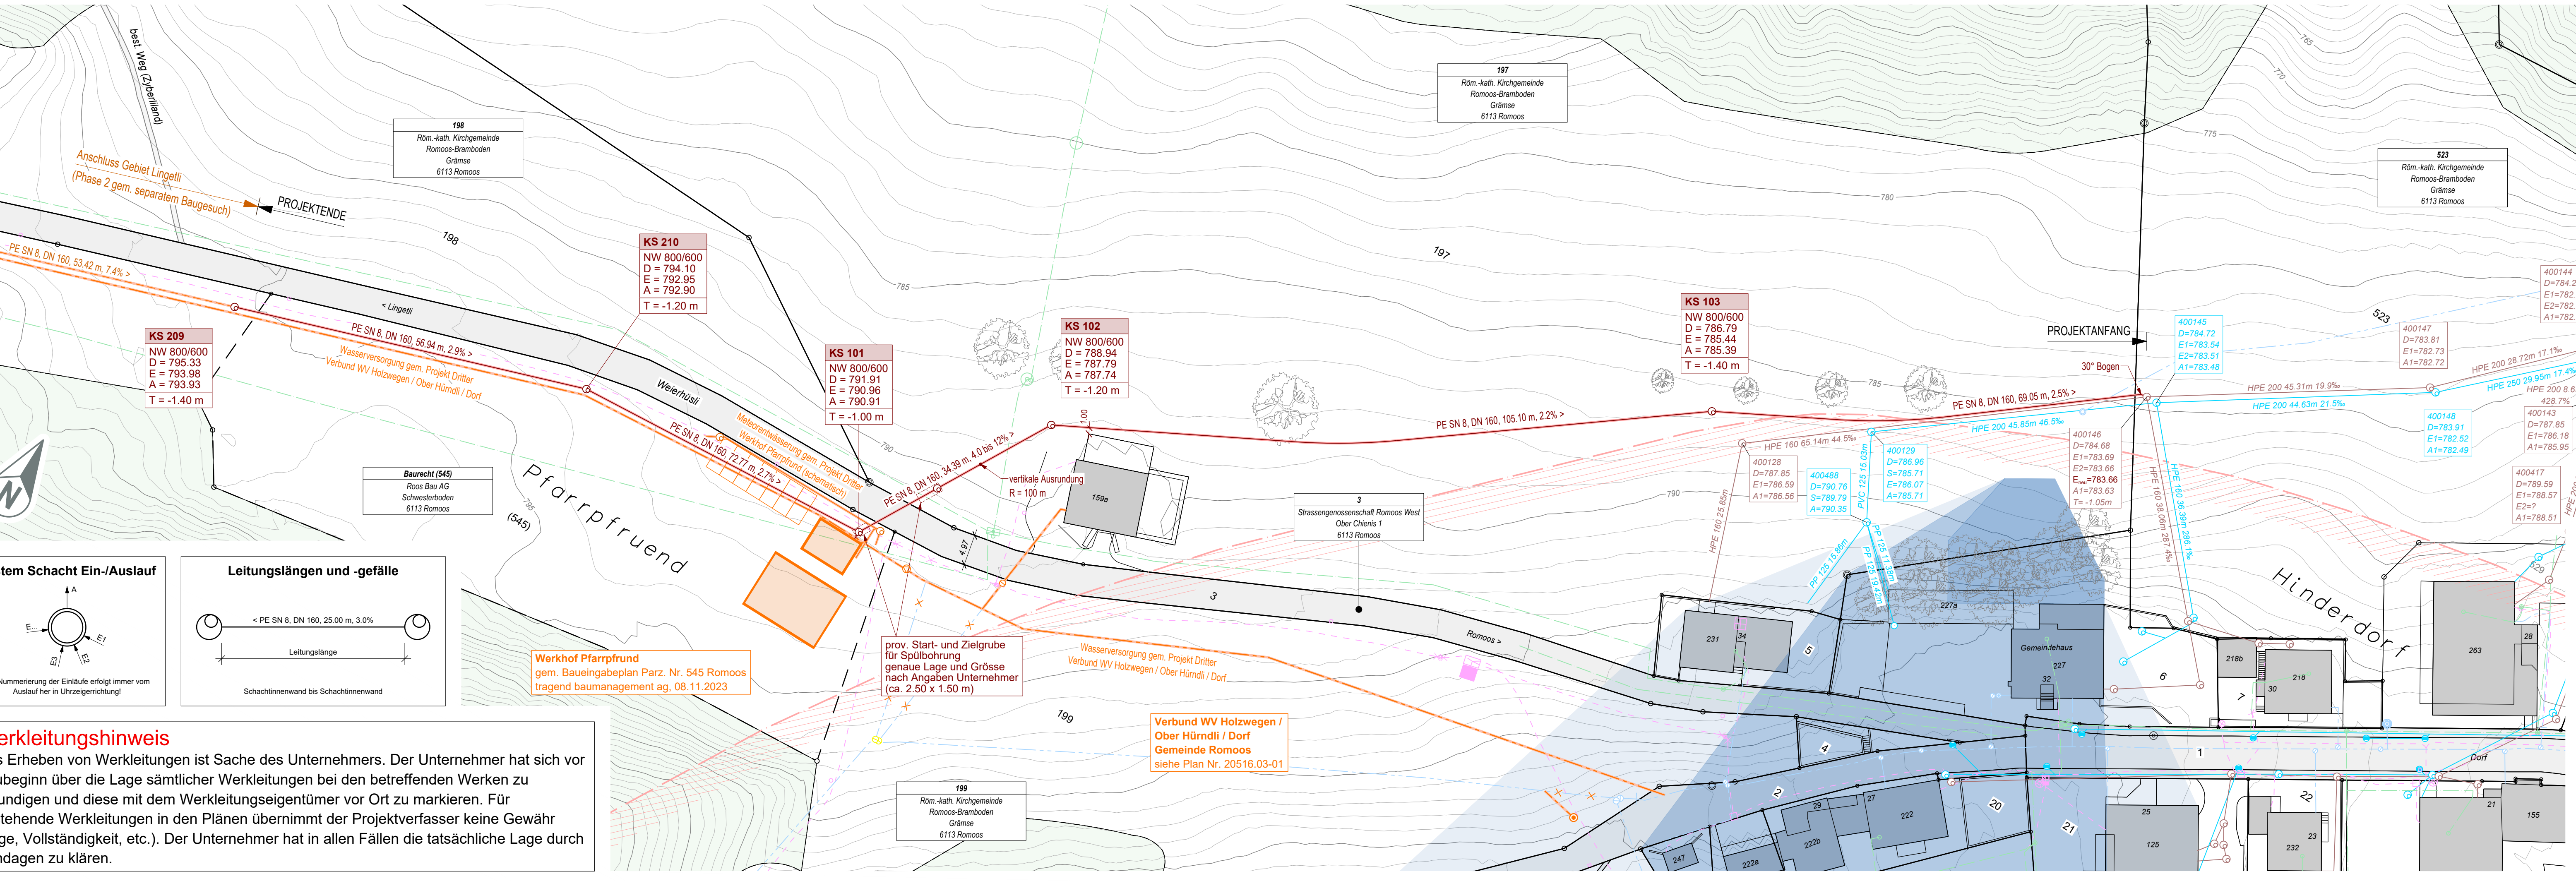


Detail Leitungsbogen

Richtungs- und/oder Gefällsänderung

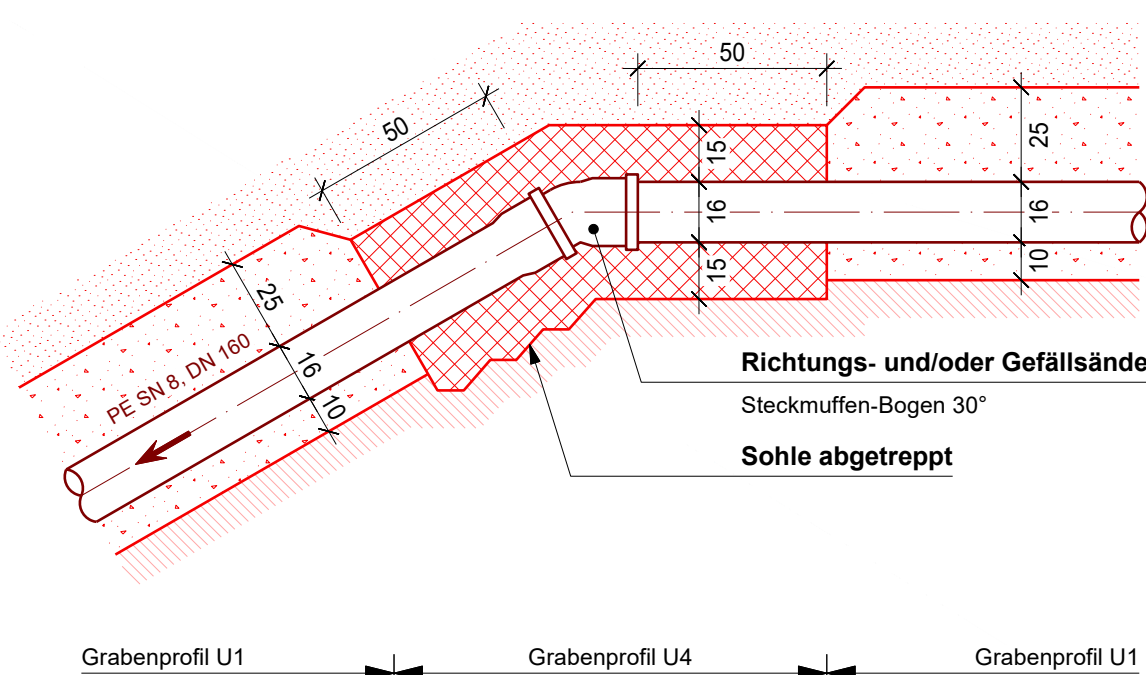

Grabennormal

Profil U1: SW-Leitung im Wies-/Kulturland
Bauweise: Bagger

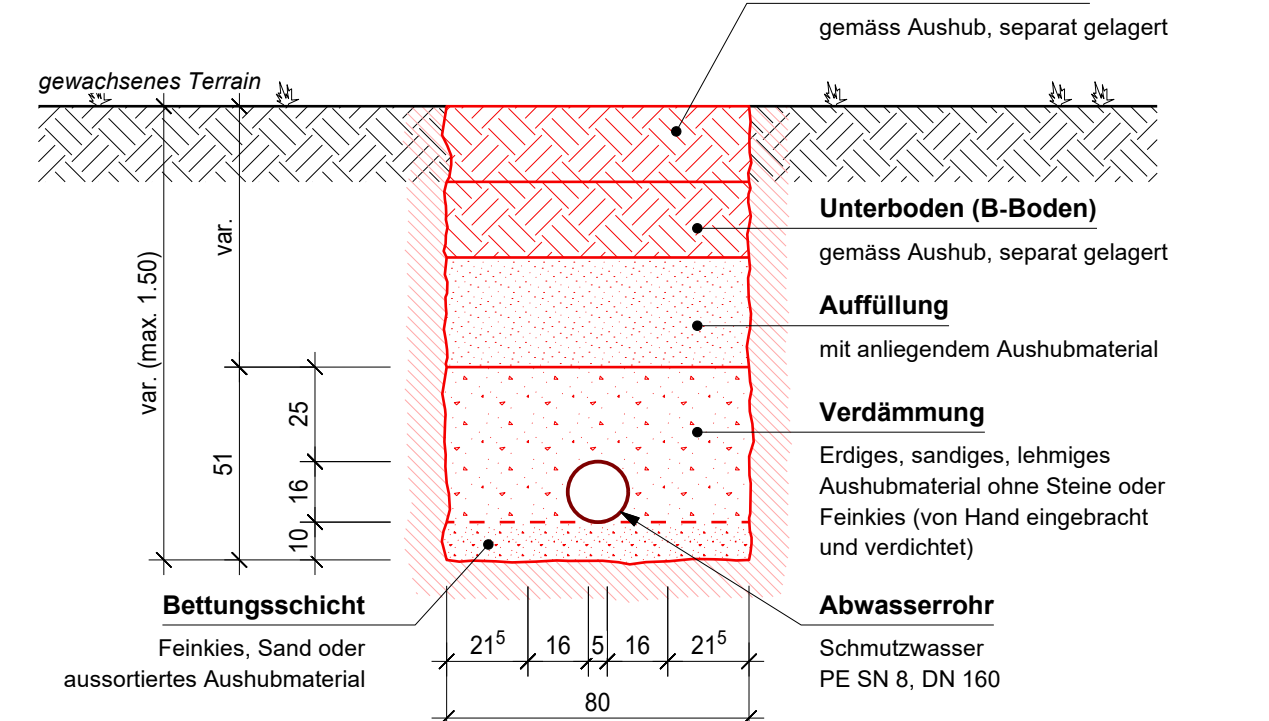

Grabennormal

Profil U1: SW-Leitung im Wies-/Kulturland
Bauweise: Bagger gespriesst

