
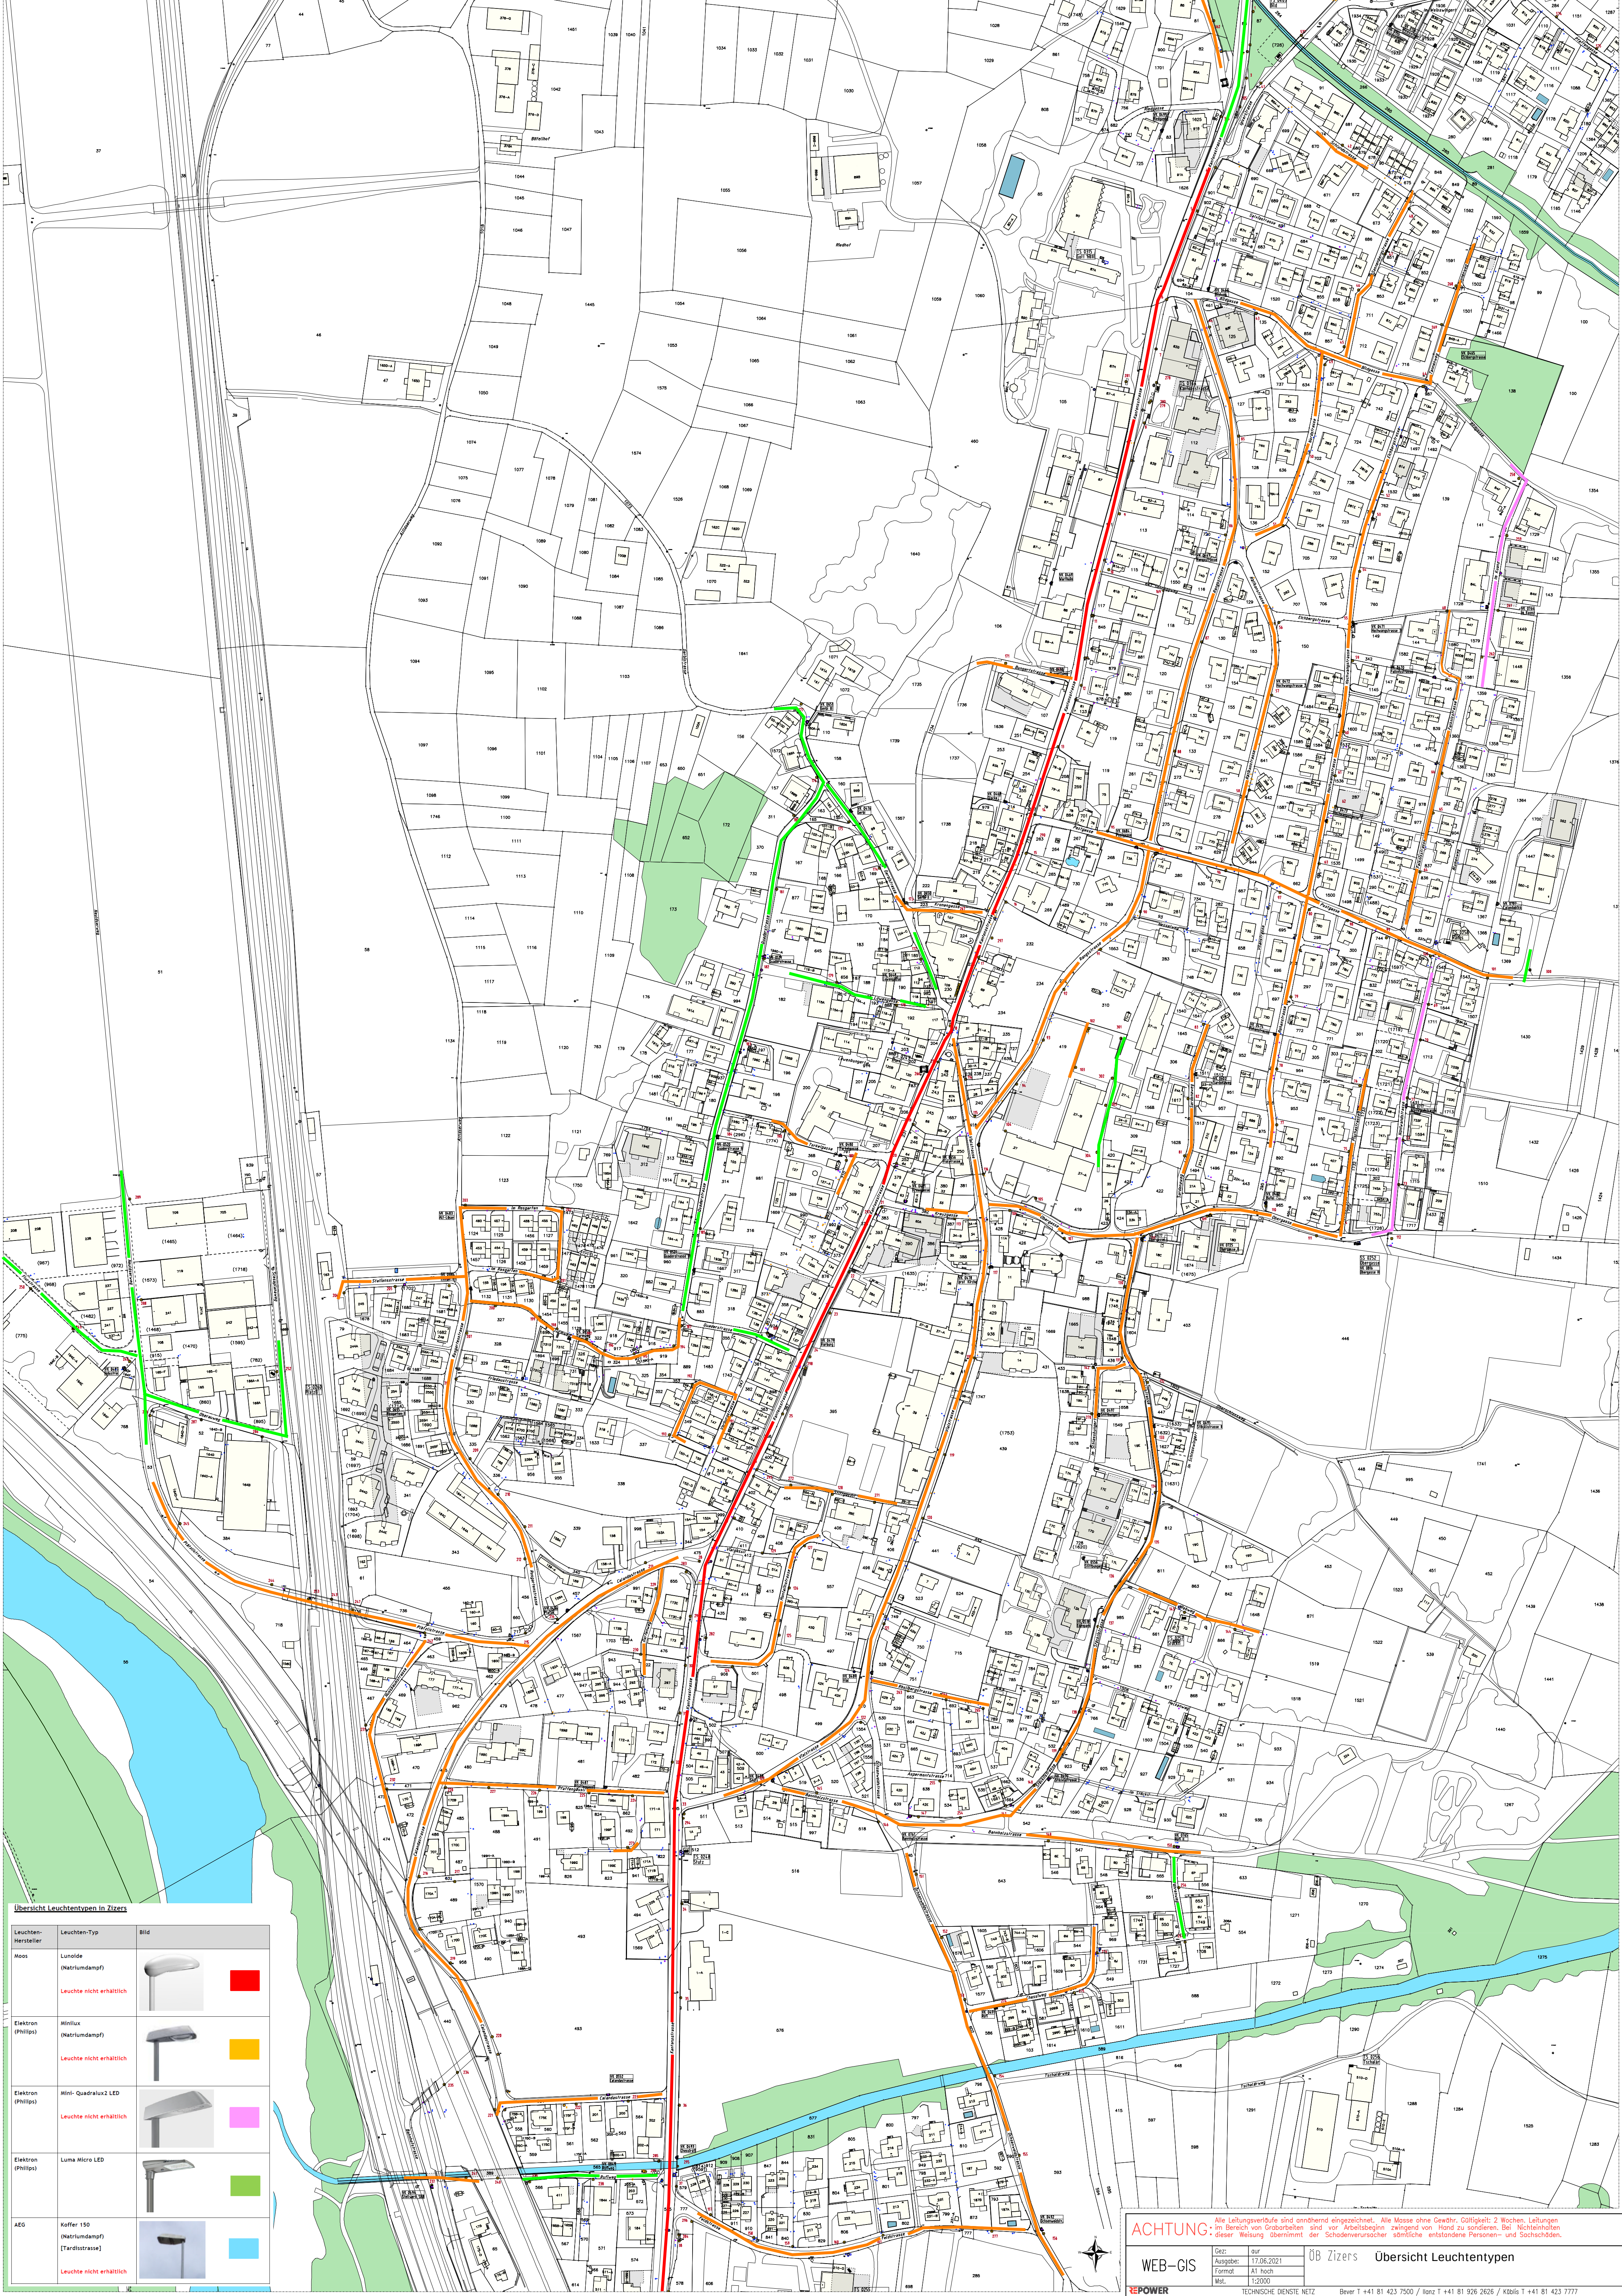
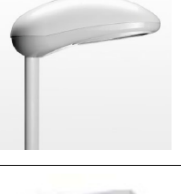


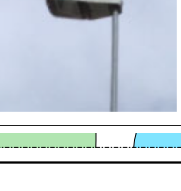

Übersicht Leuchtentypen in Zizers		
Leuchten-Hersteller	Leuchten-Typ	Bild
Moos	Lunelle (Natriumdampf)	
Leuchte nicht erhältlich		
Elektron (Philips)	Minilux (Natriumdampf)	
Leuchte nicht erhältlich		
Elektron (Philips)	Mini-Quadralux 2 LED	
Leuchte nicht erhältlich		
Elektron (Philips)	Luma Micro LED	
Leuchte nicht erhältlich		
AEG	Koffer 150 (Natriumdampf) [Tardisstrasse]	
Leuchte nicht erhältlich		

ACHTUNG: Alle Leistungsverluste sind annehmend eingezeichnet. Alle Masse ohne Gewähr. Gültigkeit: 2 Wochen. Leuchten im Bereich von Grabarbeiten sind vor Arbeitsbeginn zwingend von Hand zu sondieren. Bei Nichterhalten dieser Weisung übernimmt der Schadenversicherer sämtliche entstandene Personen- und Sachschäden.

WEB-GIS

Gez: our
Ausgabe: 17.06.2021
Format: A1 hoch
Maß: 1:2000

OB Zizers

Übersicht Leuchtentypen

TECHNISCHE DIENSTE.NETZ

Bayer T +41 81 423 7500 / Hornz T +41 81 926 2626 / Kibitz T +41 81 423 7777

Ohne unsere schriftliche Genehmigung darf diese Zeichnung weder vervielfältigt noch Dritten Personen oder Konkurrenzfirmen zugänglich gemacht werden.