
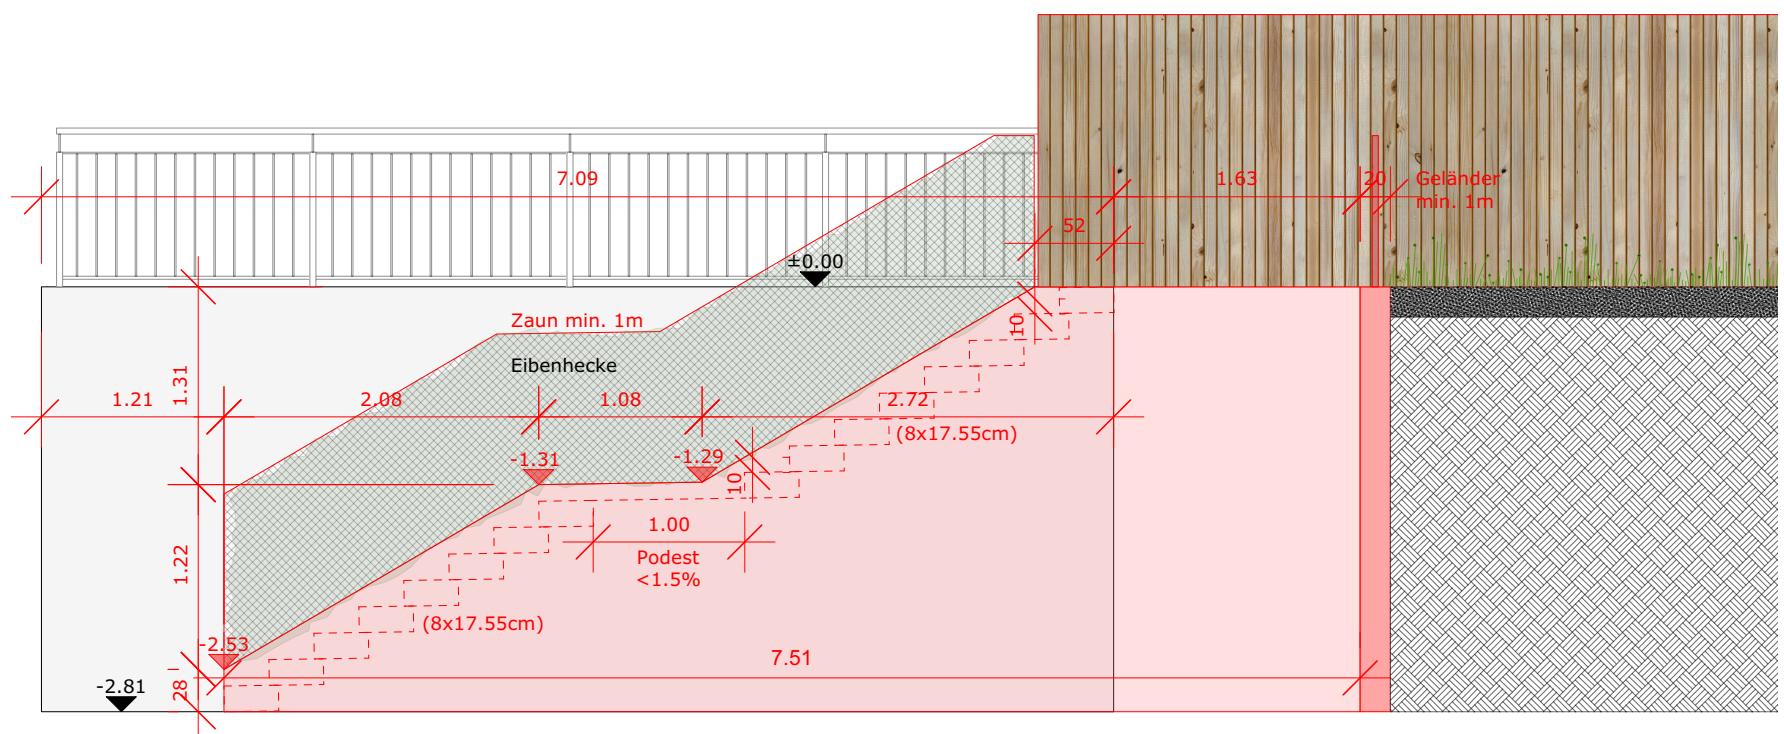
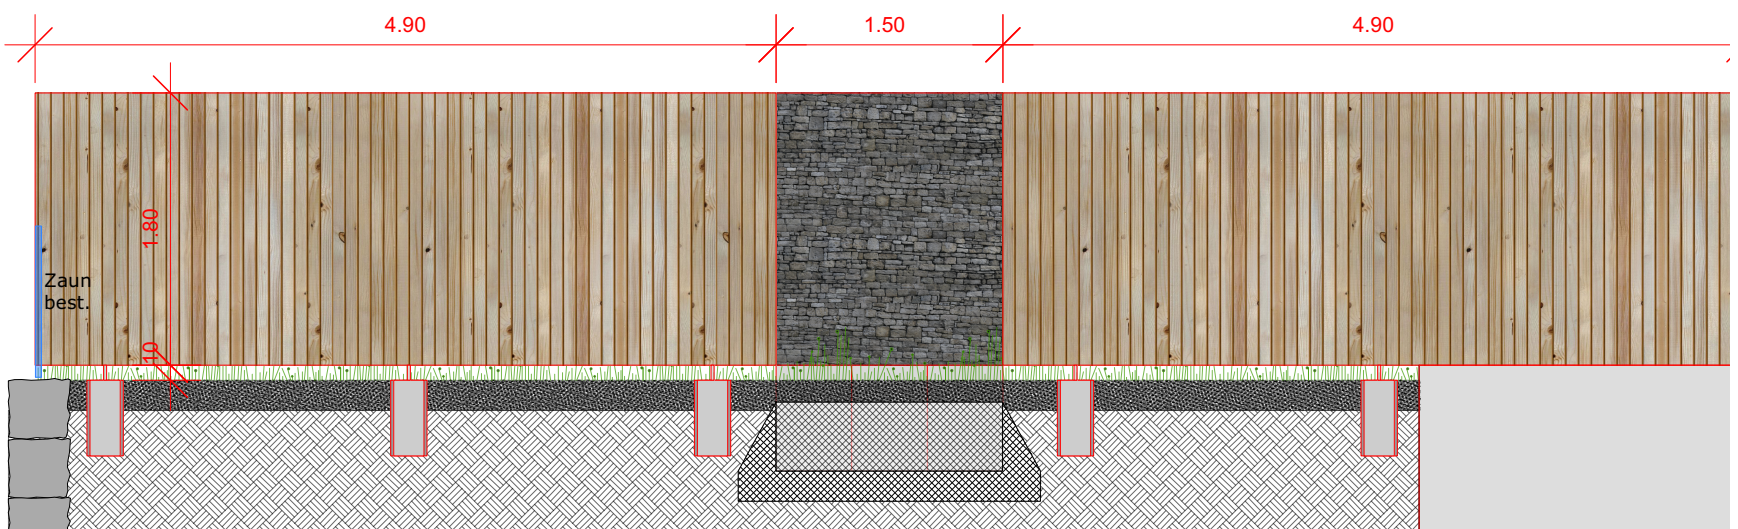
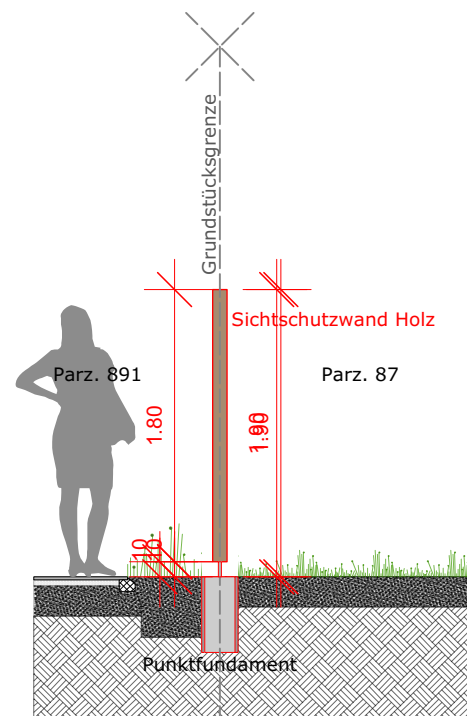


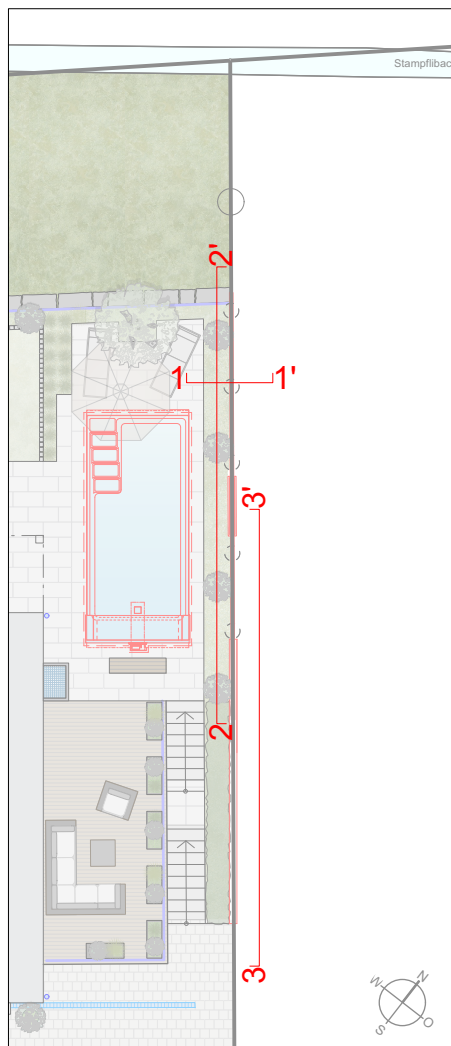

 GARTENBAU SURSEE Allee 3, 6210 Sursee Telefon 041 926 60 00 www.gartenbau-egli.ch	Familie Hebler Bachmättli 8 6105 Schachen	Bauherr und Grundeigentümer Parz. : 891	Bauherr und Grundeigentümer Parz. : 87	Planverfasser:
	Baueingabe Schnitte Gartenumänderung Mst. 1:50 / A3 Dat. 18.10.2023 / pe	Marcel Hebler und Roschmann Cornelia Bachmättli 8 6105 Schachen	Elvis Kqira Bachmättli 6 6105 Schachen	Egli Gartenbau AG Allee 3 6210 Sursee Ort. Datum: Sursee. 19.10.2023