

Situation parcelle 3398


Collecteurs eaux usées, eaux claires et eau potable

1:250


Extrait : SIT Commune de Belmont-Broye

Domdidier, le

27 juin 2025

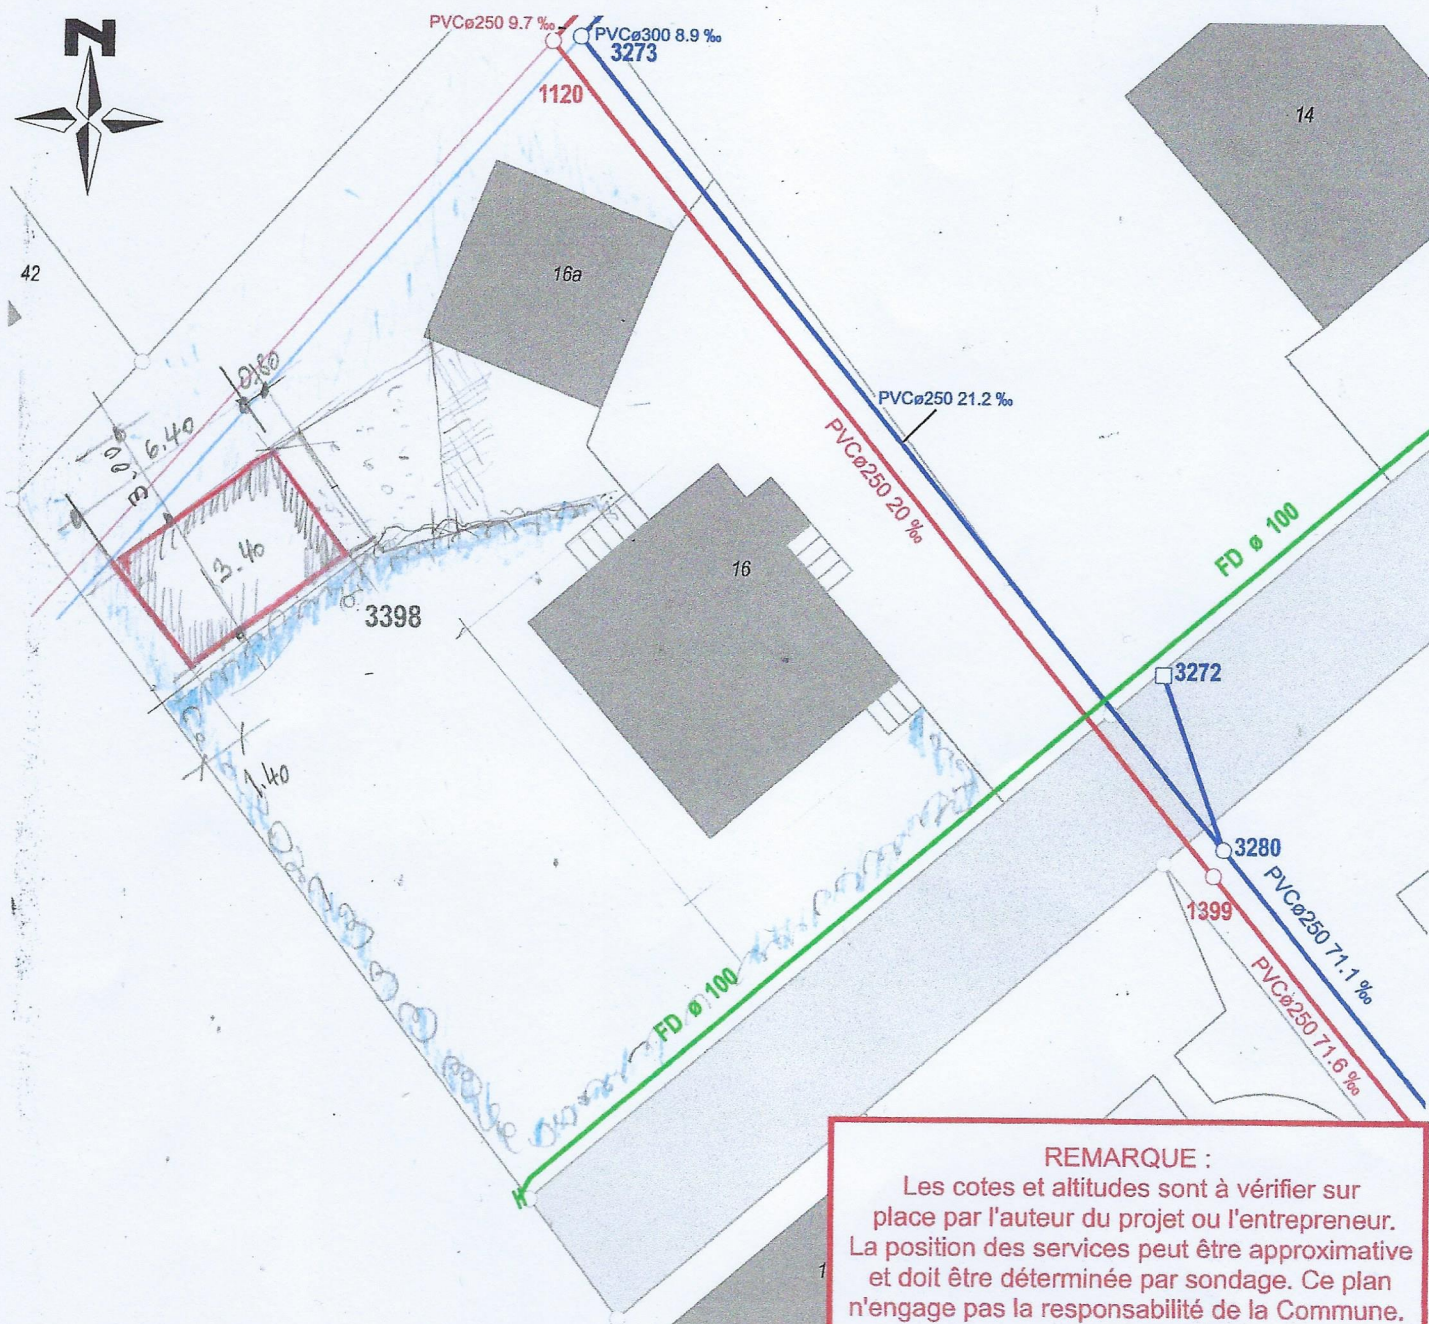

LEGENDE

 - | | | | | | |
|--|---------------------------|---|------------------------|---|-----------------------|
|  | Eaux usées communales |  | Eaux usées privées | | |
|  | Eaux mélangées communales |  | Eaux mélangées privées |  | Eau potable communale |
|  | Eaux claires communales |  | Eaux claires privées |  | Eau potable privée |