


 

LEGENDE

Verknechtungen

Bestehend	Projektiert	Wasser
—○—	—○—	Telefon
—○—	—○—	Elektrische
—○—	—○—	Beleuchtung
—○—	—○—	Leitung ausser Betrieb nehmen / abbrechen

Als Grundlage für den Verknechtungsplan dienten die verschiedenen Werke sowie alte Planunterlagen.
Teilweise korrespondieren diese Grundlagen nicht miteinander bzw. weisen Differenzen auf.
Für die Richtigkeit und Vollständigkeit der eingezeichneten Leitungen oder unterirdischen Anlagen leistet die CES Baingenieur AG keine Gewähr.
Der Unternehmer hat sich vor Baubeginn über die Lage sämtlicher Verknechtungen bei den betreffenden Werken zu erkundigen und diese durch den Verknechtungsplan am Ort und Stelle abstecken zu lassen.

Kanalisation / Entwässerung

Bestehend	Projektiert	Mischabwasserleitung (MW)
—○—	—○—	Regenabwasserleitung (RW)


Rohrmaterial Hauptleitung:
Druckrohre aus Guss mit Steckmuffen, innen und aussen mit Polyurethan beschichtet (Ecopur von Roti)
Rohrmaterial Hausanschlüsse:
Druckrohre aus Polyethylen mit Elektroverschweismuffen (PE 40 und 50 mm)
Schieber: Guss, Howe-System
Hydranten: Typ Hinni mit Doppelabsperrung



Bauherr : Gemeinde Dottikon
Projekt : Sanierung Heuerweg

Projektstufe : Bauprojekt

Plan : **Situation 1:200**
Wasserleitung

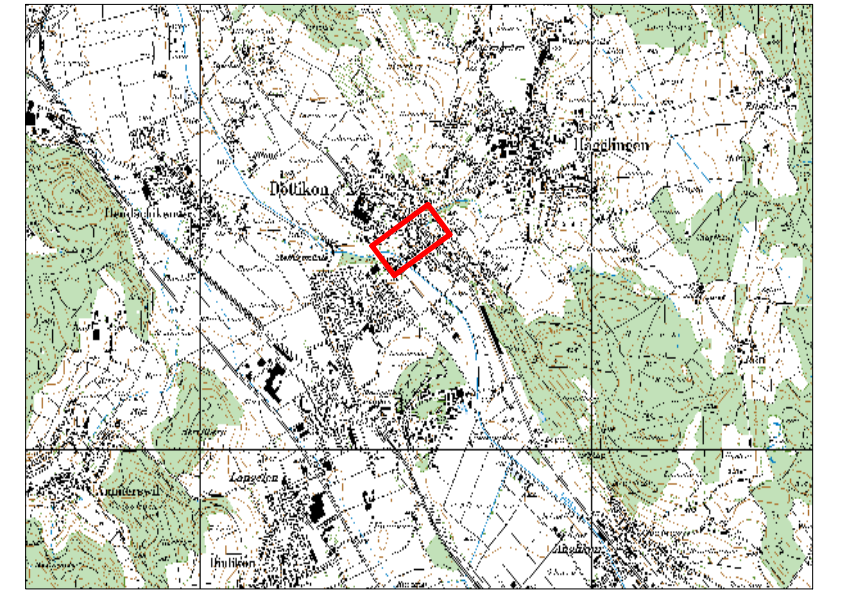



CES Baingenieur AG
Burgherr + Partner
Rohrerstrasse 3, 5001 Aarau
T 062 834 31 80, F 062 834 31 85
info.aarau@cesag.ch, www.cesag.ch

Erst. mor	Dat.	03.02.2022	Gepr.	Stw
Rev. mfr	Dat.	01.09.2022	Gepr.	Bu
Format	45 x 189			
Dokument / Plan-Nr.	21014.0 -2102			