


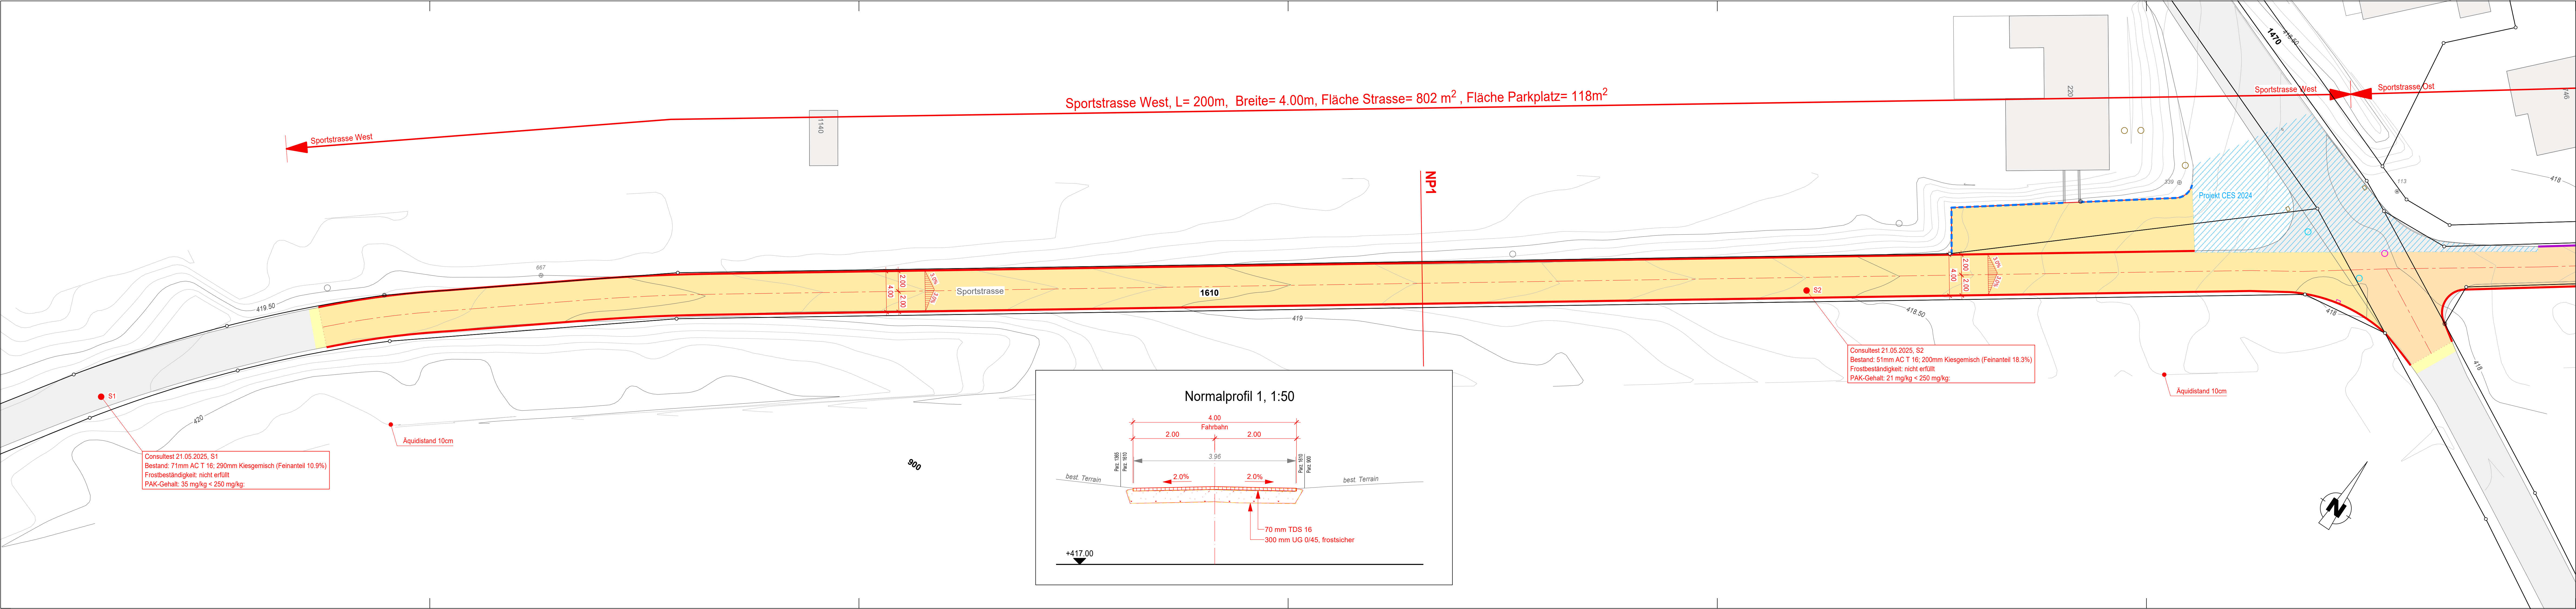

Legende Strassenbau

Darstellung	Beschreibung
	Projektlinien (Fahrbahnränder)
	Achsen
	Bankettrand, Stütz, FG-Streifen
	Neuer Belag Fahrbahn
	Neuer Belag Anpassung

Legende Randabschlüsse

Typ	Beschreibung
Kein Randabschluss	Entwässerung über die Schulter
Typ A1.1	Schalenstein Typ 12 einreihig Granit
Typ A2.1	Stellplatte 8x25, Granit

Sportstrasse West
Vollersatz mit Oberbautyp 1, T1₂₀, S2, G2
Belagsaufbau Fahrbahn IO
Deckschicht: 70mm TDS 16
Fundationsschicht: min. 300mm UG 0/45

Gemeinde
Dottikon

Gemeinde Dottikon
Abteilung Bau und Planung

GEMEINDE: Dottikon AG

STRASSE: Sportstrasse

OBJEKT: Sanierung Sportstrasse Dottikon,
Strasse und Werkleitungen

PLAN: **Situation Strassenbau West**
1:200

Vorstudien	Bauprojekt	Auflageprojekt	Ausführungsprojekt	Ausgeführtes Werk

PROJEKTVERFASSER: Wilhelm + Wahlen Bauingenieure AG

PLAN NR: 4-1861_01

FORMAT: 1680 x 297 mm

FLÄCHE: 0.50 m²

NAME: TS

DATUM: 03.09.2025

PROJEKT: GEZEICHNET

GEPRÜFT: TS

ÄNDERUNGEN: INDEX

T 062 837 10 10
info@ww-aarau.ch

Druckdatum: 18.09.2025