

Arvigo

1 : 1'000

DECISO DALL' ASSEMBLEA COMUNALE

DEL : **04.06.2004**
IL SINDACO
IL SEGRETARIO

APPROVATO DAL GOVERNO
IL:

DECRETO NO.:

IL PRESIDENTE

IL CANCELLIERE

2005.gép-2 / 04.06.04

INFO esist prog.

INFO esist. prog.

ZONA EDIFICABILE

STRADA CANTONALE

STRADA COMUNALE

STRADA AGRICOLA-FORESTALE
PERCORSO PEDONALE / SENTIERO

PARCHEGGIO

TELEFERICA

ACQUEDOTTO

IDRANTE

CANALIZZAZIONE


SERBATOIO

STAZIONE DI POMPAGGIO

CABINA DI TRASFORMAZIONE

CONTENITORE

VEDI PIANO GENERALE DI URBANIZZAZIONE 1:10'000

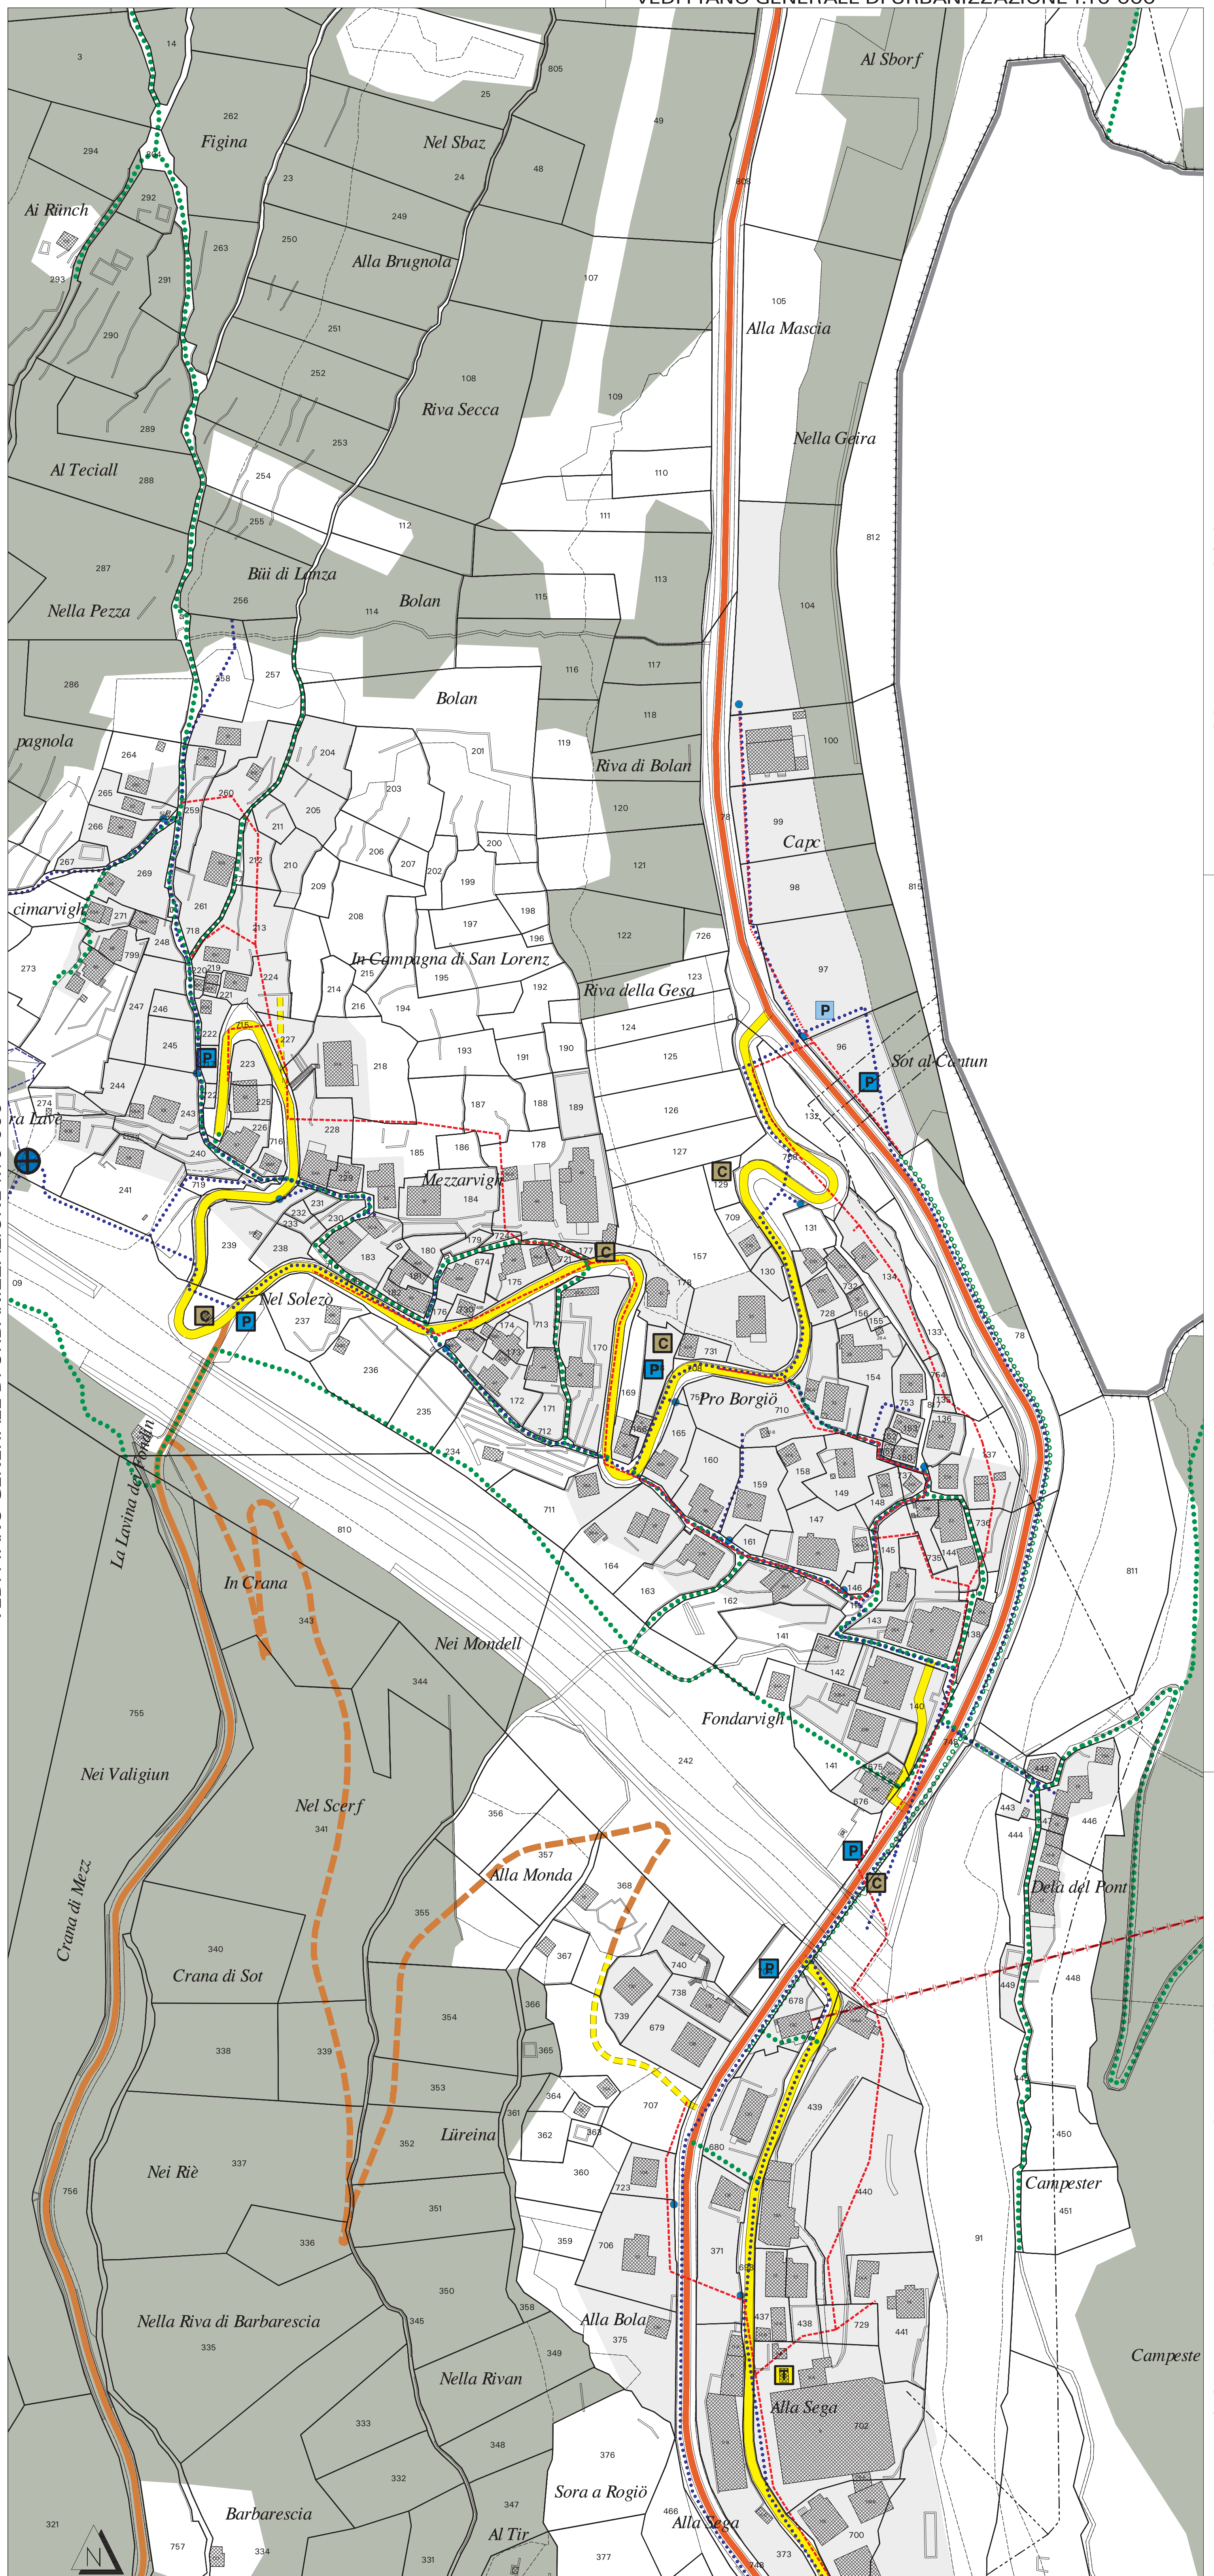

VEDI COMUNE DI BRAGGIO

VEDI PIANO GENERALE DI URBANIZZAZIONE 1:10'000

VEDI PIANO GENERALE DI URBANIZZAZIONE 1:2'000: CAVE